



Тротуары слева		0,211 - 0,224, 113 м, а/б	0,232 - 0,237, 15 м, а/б
Дорожные ограждения и направляющие устройства слева	На обочине	0,070-0,1	0,070-0,1
	На разделительной	0,215 - 0,225	0,232 - 0,237
Дорожная разметка слева	2-я от осевой	1,171	
	1-я от осевой	0,223 - 0,236	
Элементы в плане		1,2	1,2
Продольный профиль		0,163	0,183 - 0,211
		0,169	
R=8815, L=506			

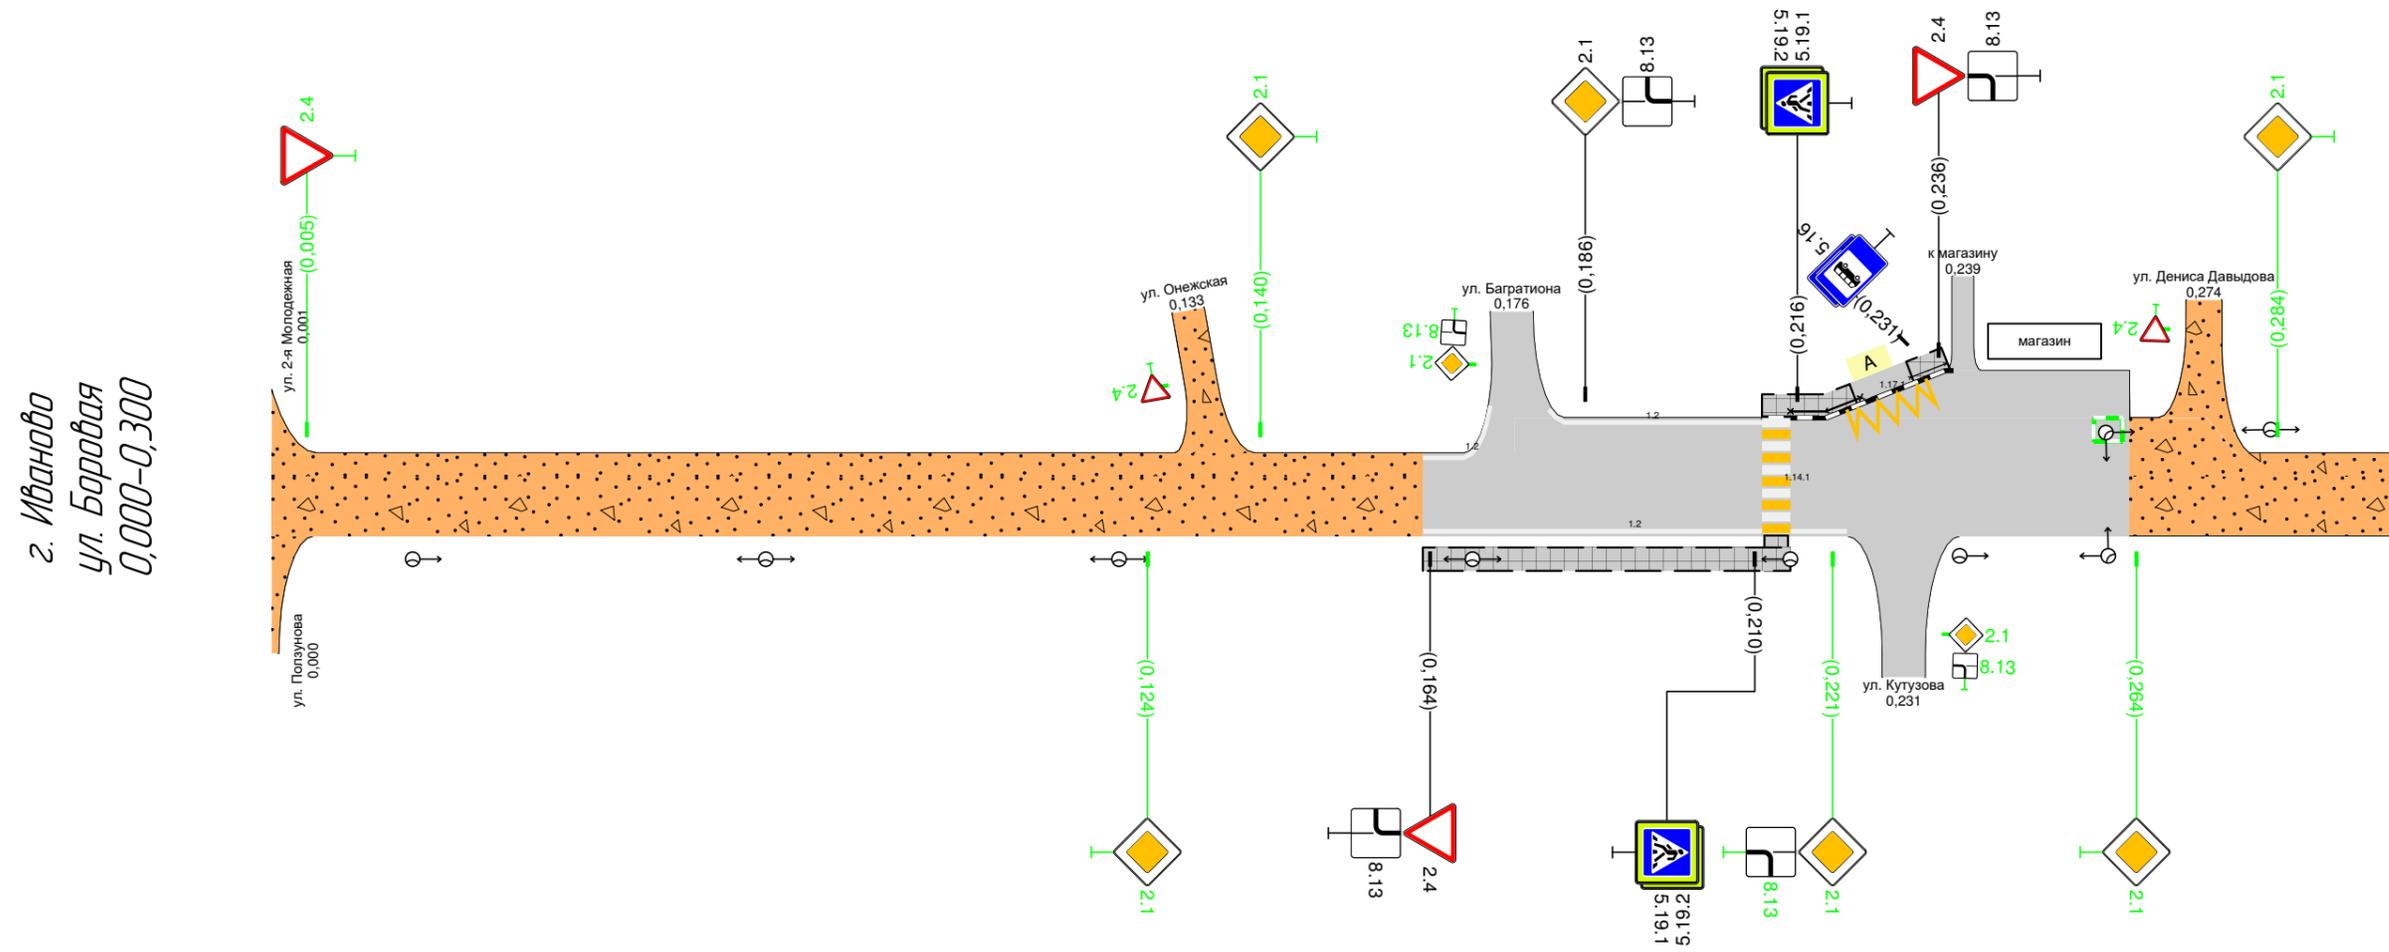

Дорожная разметка справа	Осевая линия	
	1-я от осевой	1,2
Дорожные ограждения и направляющие устройства справа	На разделительной	0,163 - 0,223
	На обочине	
Тротуары справа		0,163 - 0,215, 152 м, а/б

Тротуары слева		
Дорожные ограждения и направляющие устройства слева	На обочине	
	На разделительной	
Дорожная разметка слева		
Элементы в плане		$R=17, L=28$
Продольный профиль		$R=8815, L=506$

г. Иваново
ул. Бородавская
0,300-0,506

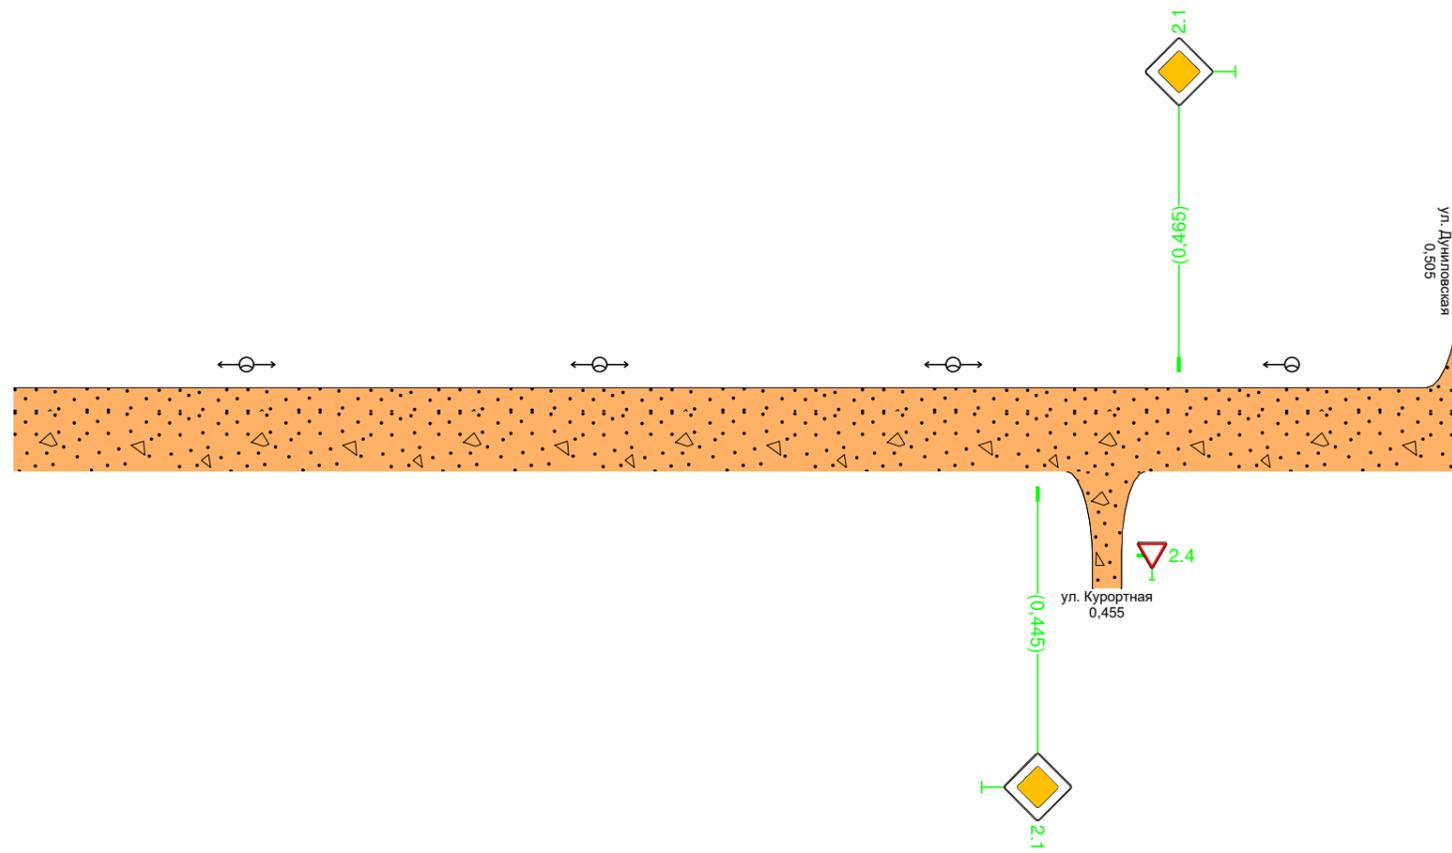

Дорожная разметка справа		
Дорожные ограждения и направляющие устройства справа	На разделительной	
	На обочине	
Тротуары справа		