



Тротуары слева		0,002 – 0,025, 123 м, а/б	0,029 – 0,126, 197 м, а/б	0,131 – 0,165, 134 м, а/б	0,176 – 0,203, 127 м, а/б	0,208 – 0,249, 141 м, а/б	0,255 – 0,300, 145 м, а/б
Дорожные ограждения и направляющие устройства слева	На обочине						
	На разделительной						
Дорожная разметка слева							
Элементы в плане							
Продольный профиль		R=8123, L=480					

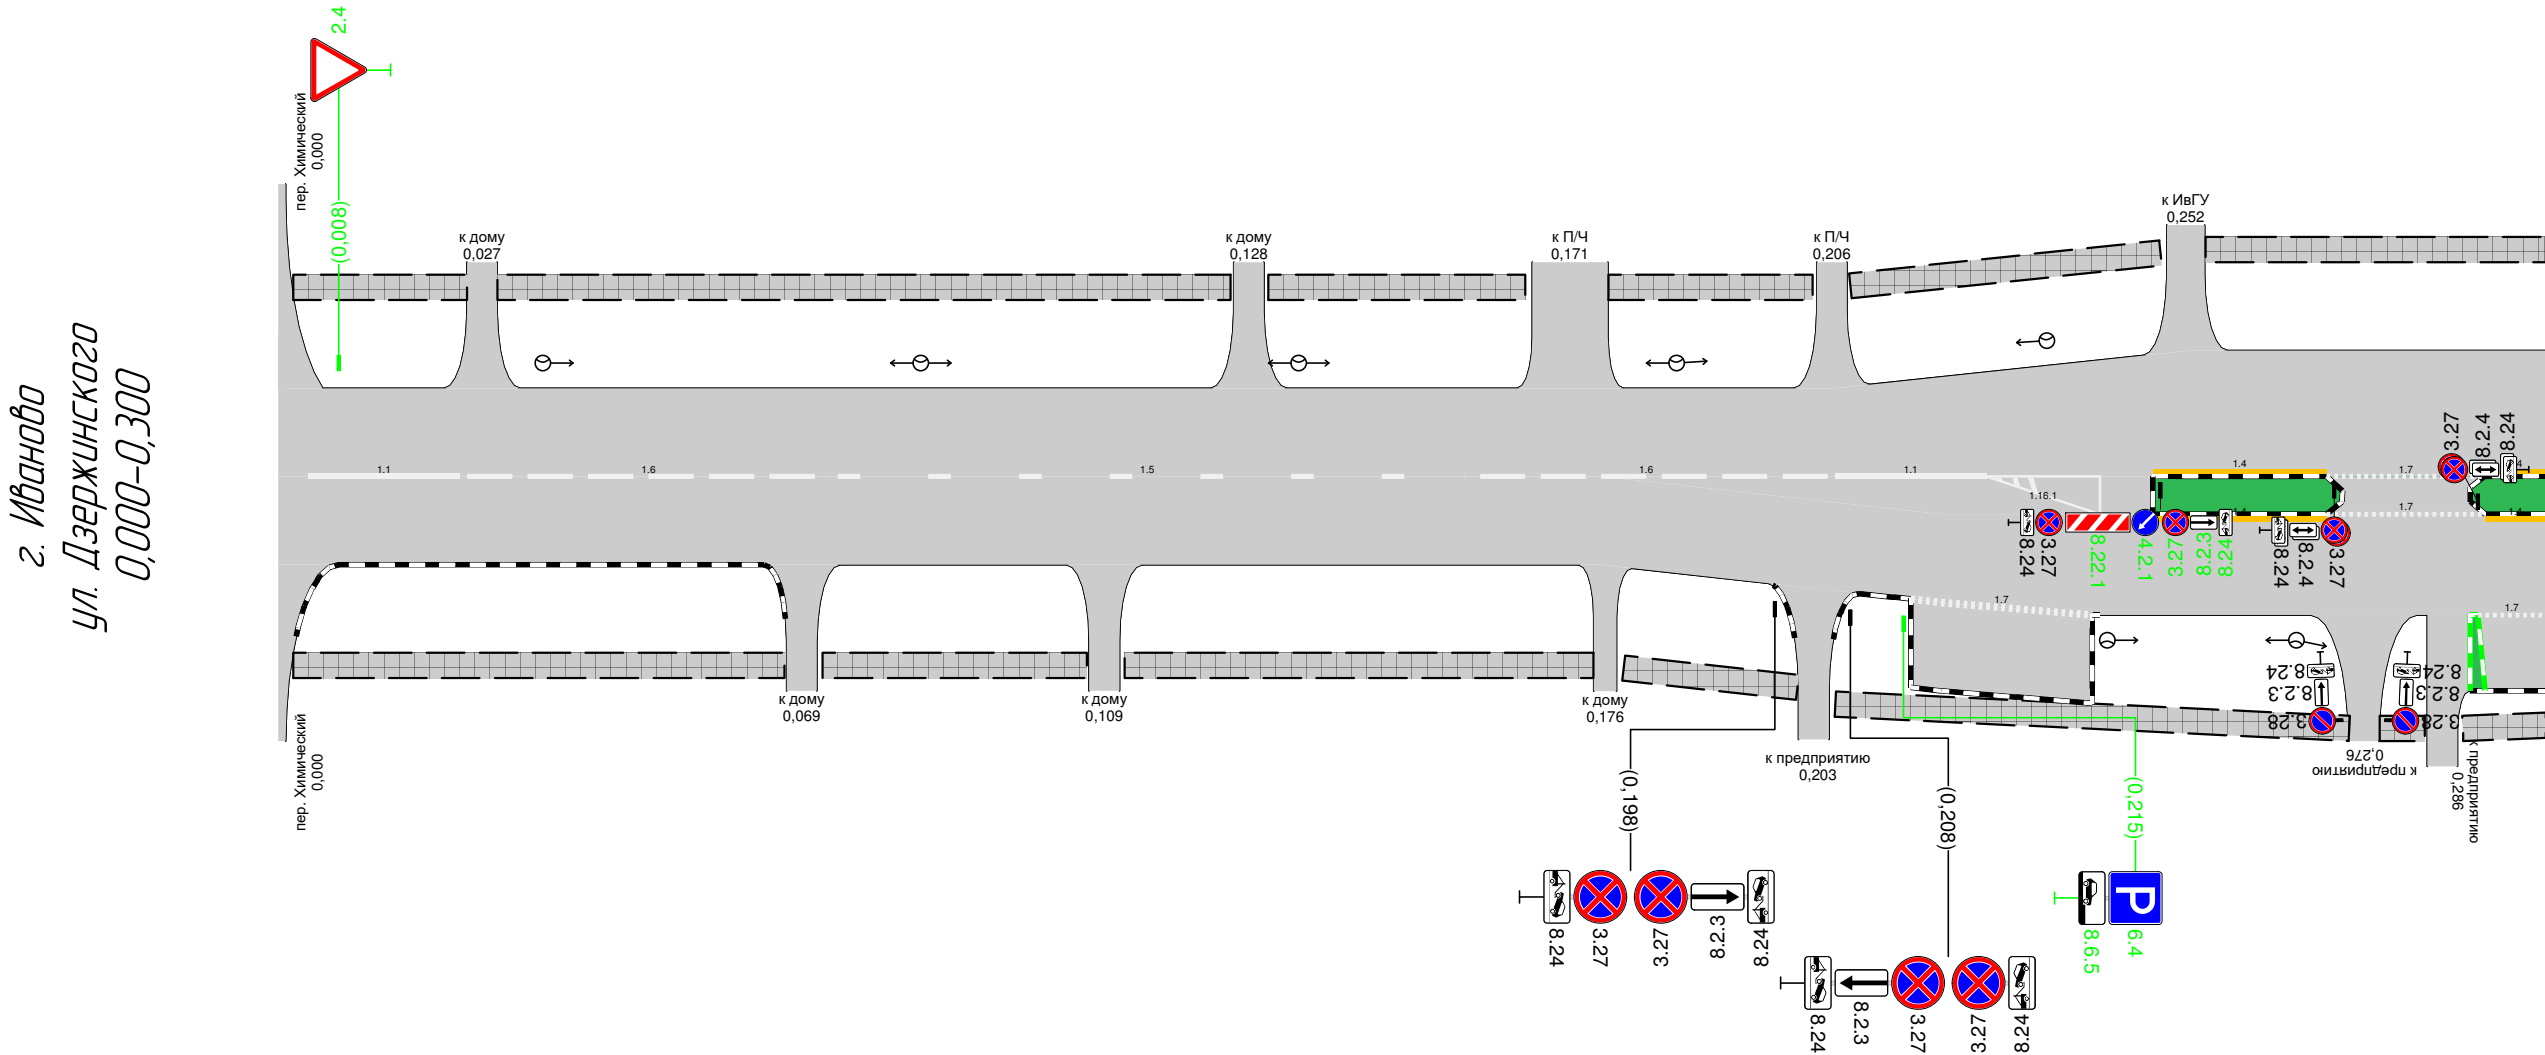

Дорожная разметка справа	Осевая линия	11 0,004 – 0,024	16 0,024 – 0,074	15 0,074 – 0,156	16 0,156 – 0,206	11 0,206 – 0,226	14 0,248 – 0,271	17 0,271 – 0,292	14 0,292 – 0,300
	1-я от осевой								14 0,292 – 0,300
	2-я от осевой								17 0,291 – 0,300
Дорожные ограждения и направляющие устройства справа	На разделительной								
	На обочине								
Тротуары справа		0,002 – 0,067, 165 м, а/б	0,072 – 0,107, 135 м, а/б	0,112 – 0,174, 162 м, а/б	0,178 – 0,201, 123 м, а/б	0,206 – 0,274, 168 м, а/б	0,278 – 0,284, 16 м, а/б	0,289 – 0,300, 111 м, а/б	

Тротуары слева		0,600 – 0,670, (70 м), а/б			0,676 – 0,757, (81 м), а/б			0,761 – 0,778, (17 м), а/б		0,784 – 0,813, (29 м), а/б		0,818 – 0,842, (24 м), а/б		0,851 – 0,864, (13 м), а/б		0,869 – 0,886, (17 м), а/б		0,891 – 0,902, (19 м), а/б	
Дорожные ограждения и направляющие устройства слева	На обочине																		
	На разделительной																		
Дорожная разметка слева		17 0,603 – 0,635		17 0,639 – 0,666		17 0,677 – 0,696		17 0,761 – 0,777		17 0,785 – 0,811									
Элементы в плане																			
Продольный профиль		R=12402, L=576																	

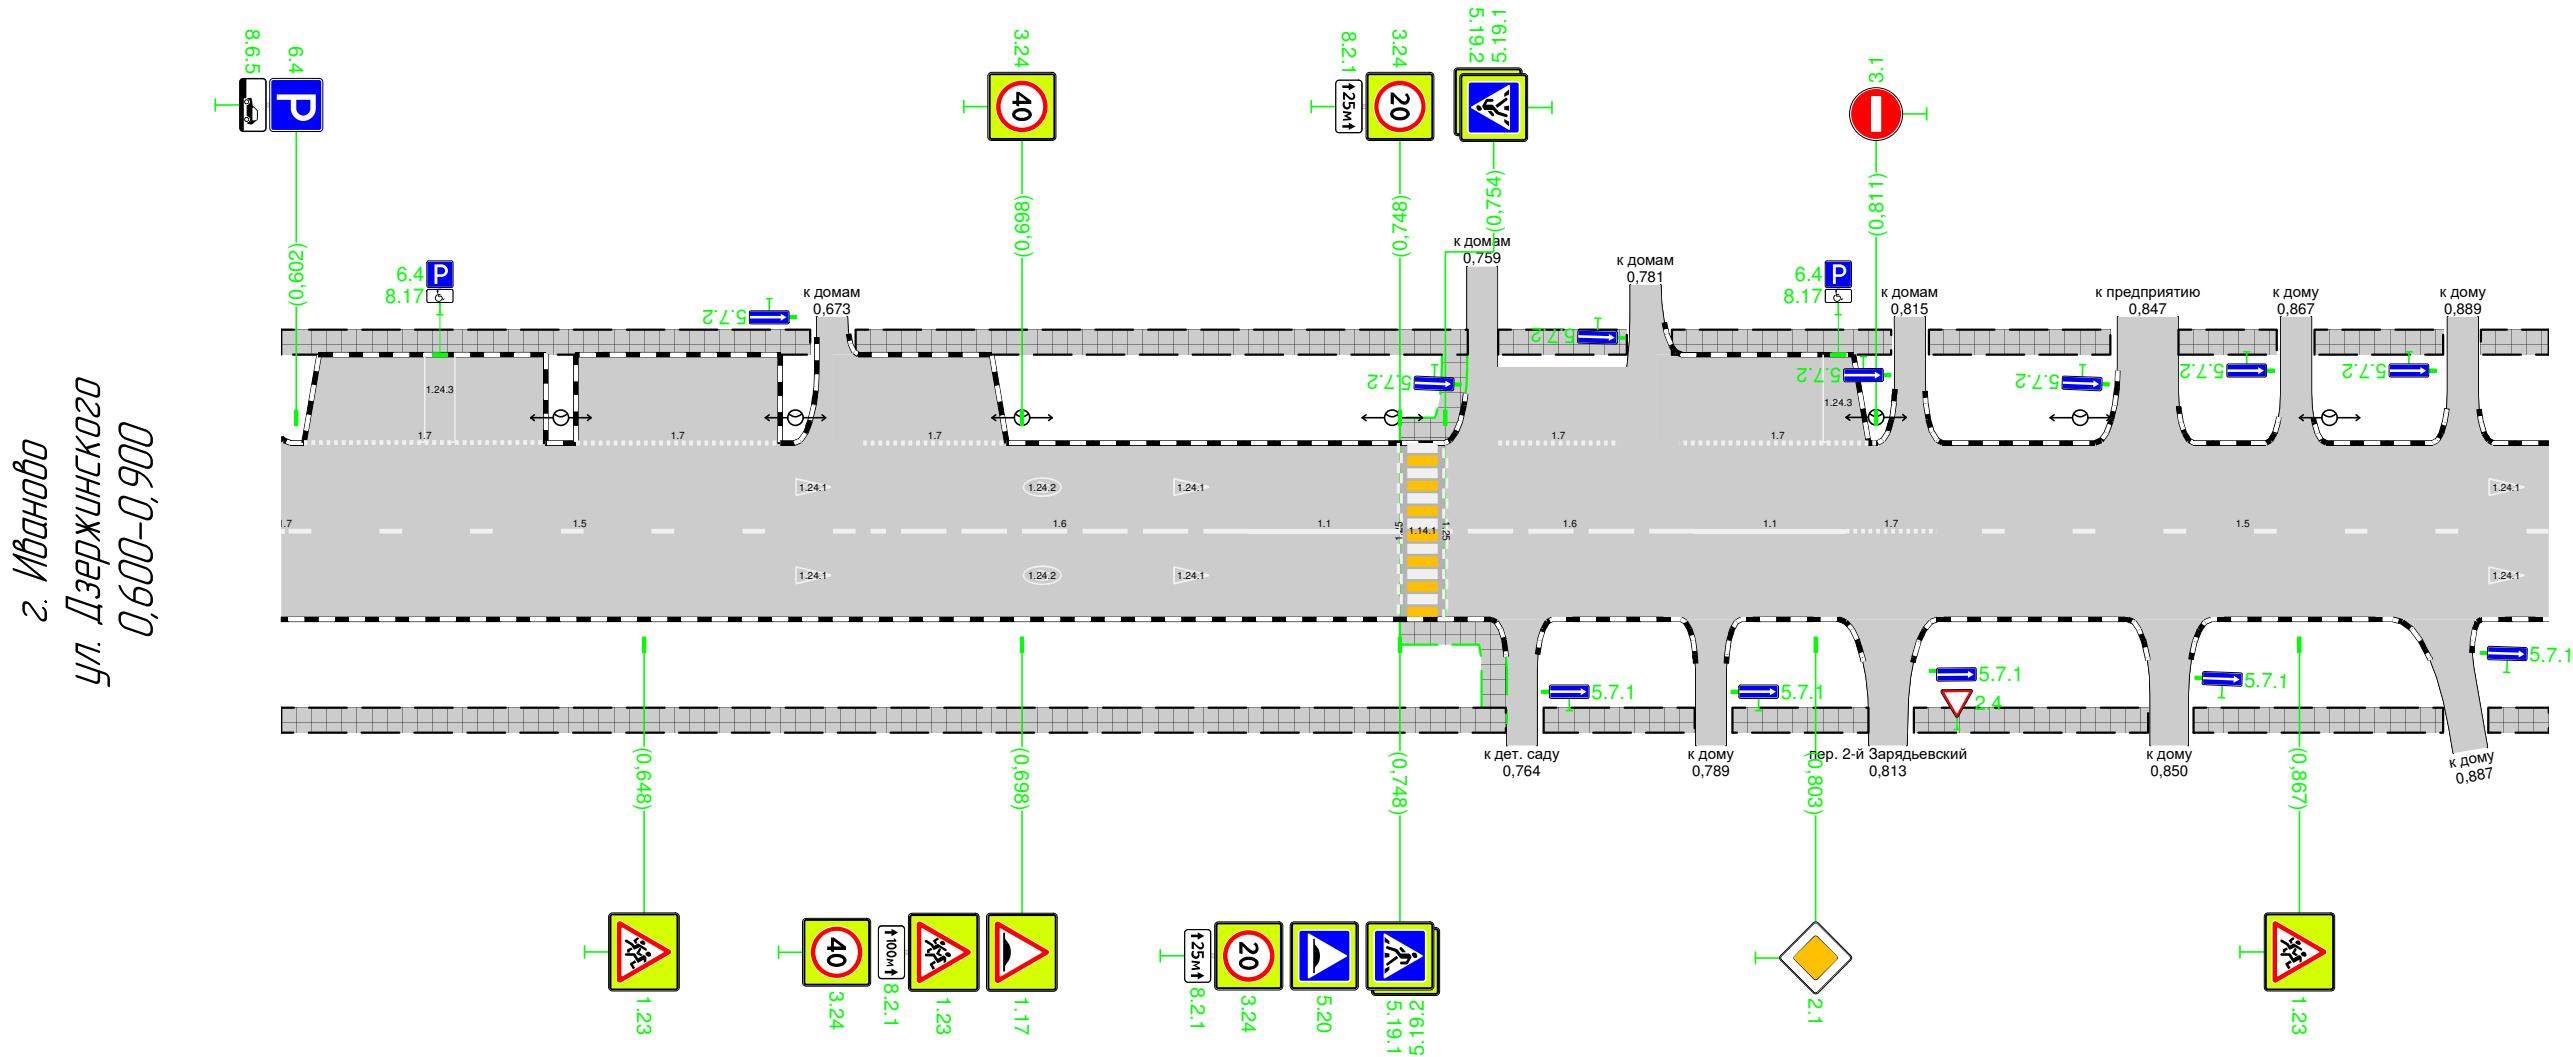


Дорожная разметка справа		15 0,601 - 0,678	16 0,678 - 0,728	11 0,728 - 0,748		16 0,754 - 0,787	11 0,787 - 0,807	17 0,807 - 0,819	15 0,819 - 0,900	
Дорожные ограждения и направляющие устройства справа	На разделительной									
	На обочине									
Тротуары справа		0,600 - 0,762, (162 м), а/б				0,767 - 0,787, (20 м), а/б	0,792 - 0,810, (18 м), а/б	0,816 - 0,847, (31 м), а/б	0,853 - 0,886, (33 м), а/б	0,892 - 0,902, (18 м), а/б

Тротуары слева		0,920 - 0,929, 19 м, а/б	0,914 - 0,950, 136 м, а/б	0,954 - 0,983, 129 м, а/б	0,987 - 1,020, 133 м, а/б	1,024 - 1,068, 144 м, а/б				
Дорожные ограждения и направляющие устройства слева	На обочине									
	На разделительной									
Дорожная разметка слева	2-я от осевой						14 1,082 - 1,106		14 1,116 - 1,141	
	1-я от осевой						16 1,084 - 1,111		11 1,111 - 1,145	
Элементы в плане										
Продольный профиль		R=12402, L=576					1056	α=11 L=96		

г. Иваново

ул. Дзержинского

0,900-1,152

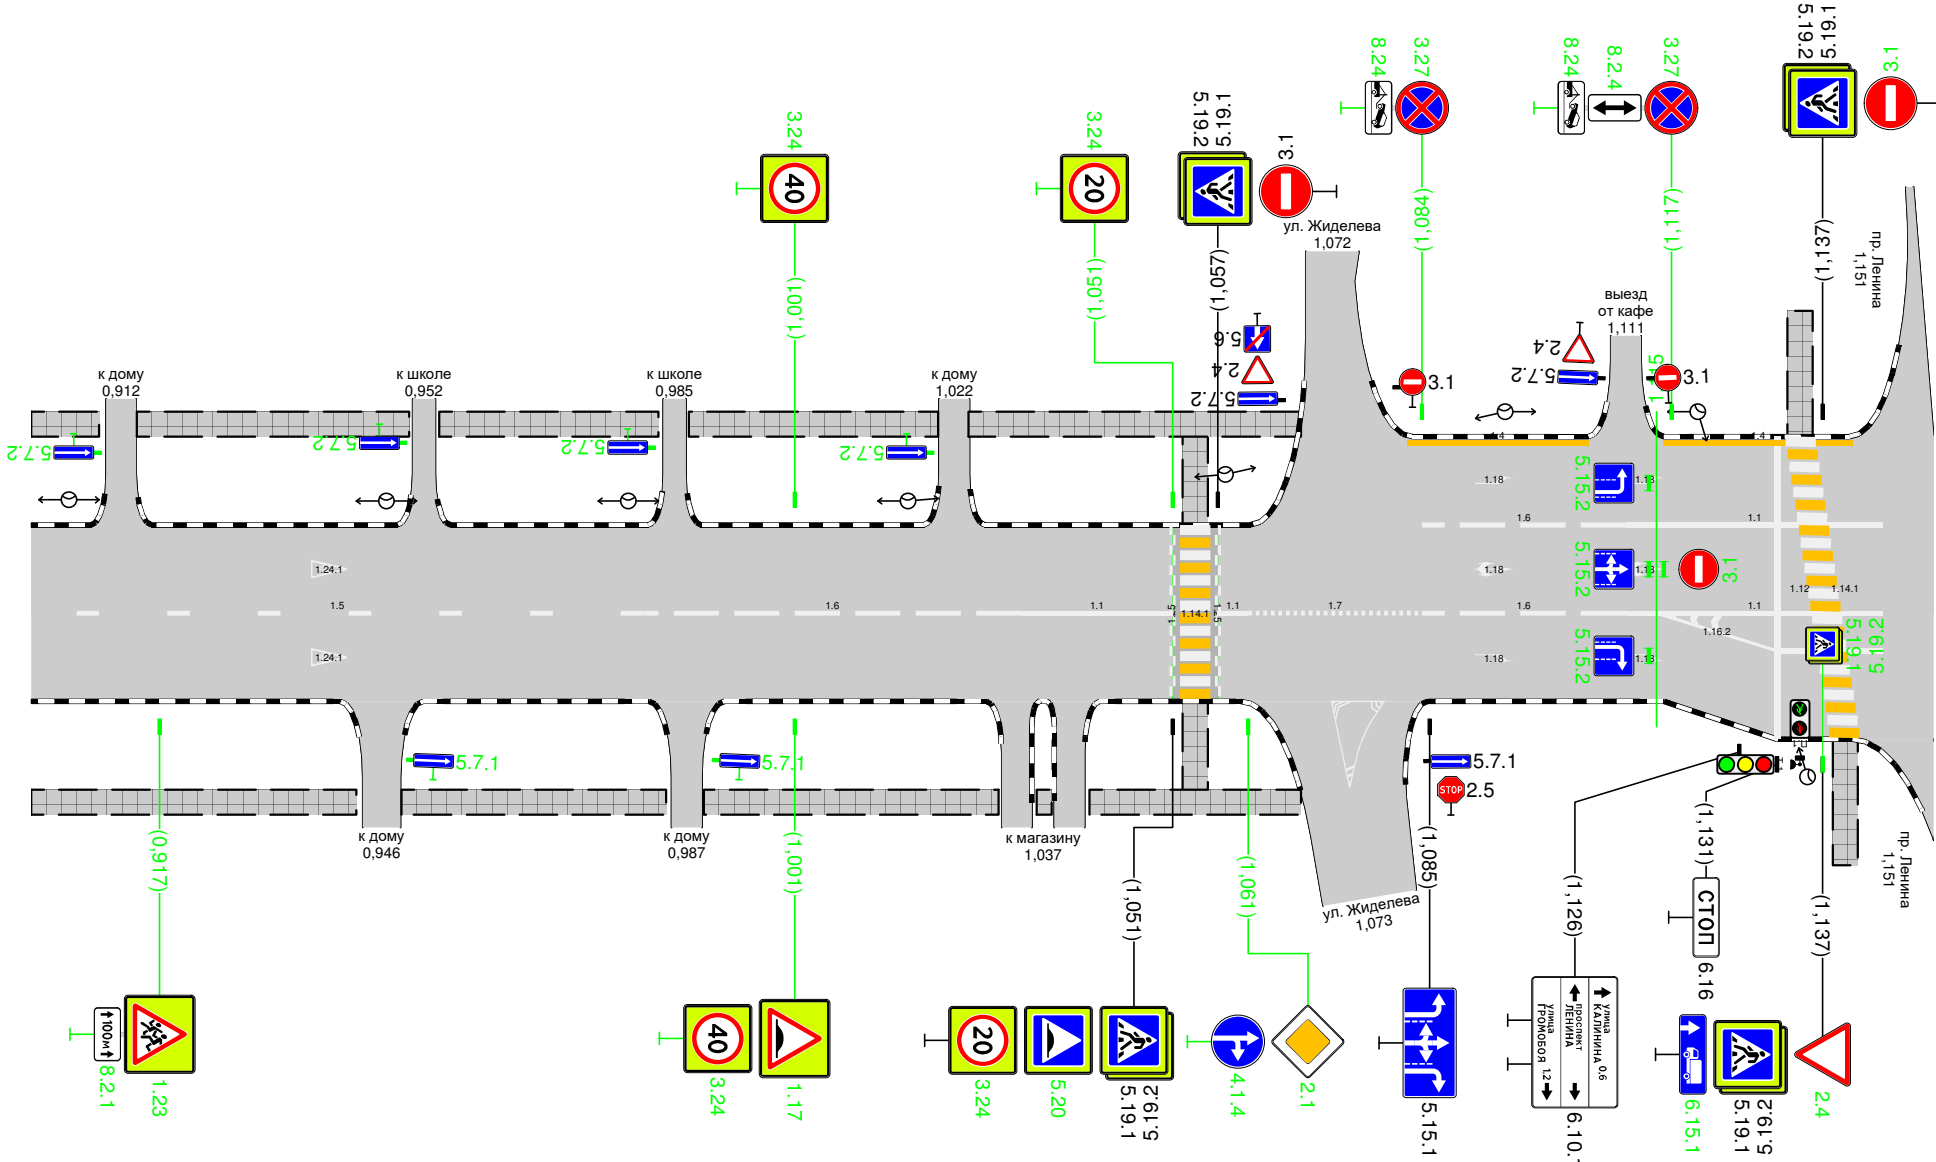

Дорожная разметка справа		15 0,900 - 0,981	16 0,981 - 1,031	11 1,031 - 1,051	11 1,051 - 1,061	17 1,061 - 1,084	16 1,084 - 1,111	11 1,131 - 1,145	11 1,111 - 1,145
Дорожные ограждения и направляющие устройства справа	На разделительной								
	На обочине								
Тротуары справа		0,900 - 0,943, 143 м, а/б	0,949 - 0,984, 135 м, а/б	0,989 - 1,028, 139 м, а/б	1,033 - 1,035, 12 м, а/б	1,040 - 1,068, 128 м, а/б			