


Тротуары слева		0,000 – 0,171 (171 м), а/б			0,187 – 0,300 (113 м), а/б		
Дорожные ограждения и направляющие устройства слева	На обочине						070-Д 0,283 – 0,300
	На разделительной						
Дорожная разметка слева	2-я от осевой	15 0,000 – 0,167	17 0,167 – 0,195	11 0,195 – 0,215	16 0,215 – 0,265	15 0,265 – 0,300	
	1-я от осевой	15 0,000 – 0,167	17 0,167 – 0,195	11 0,195 – 0,215	16 0,215 – 0,265	15 0,265 – 0,300	
Элементы в плане		0,050R=631, L=1380,188					
Продольный профиль		R=4898, L=295					0,2953977


г. Иваново
ул. Фрунзе
0,000–0,300

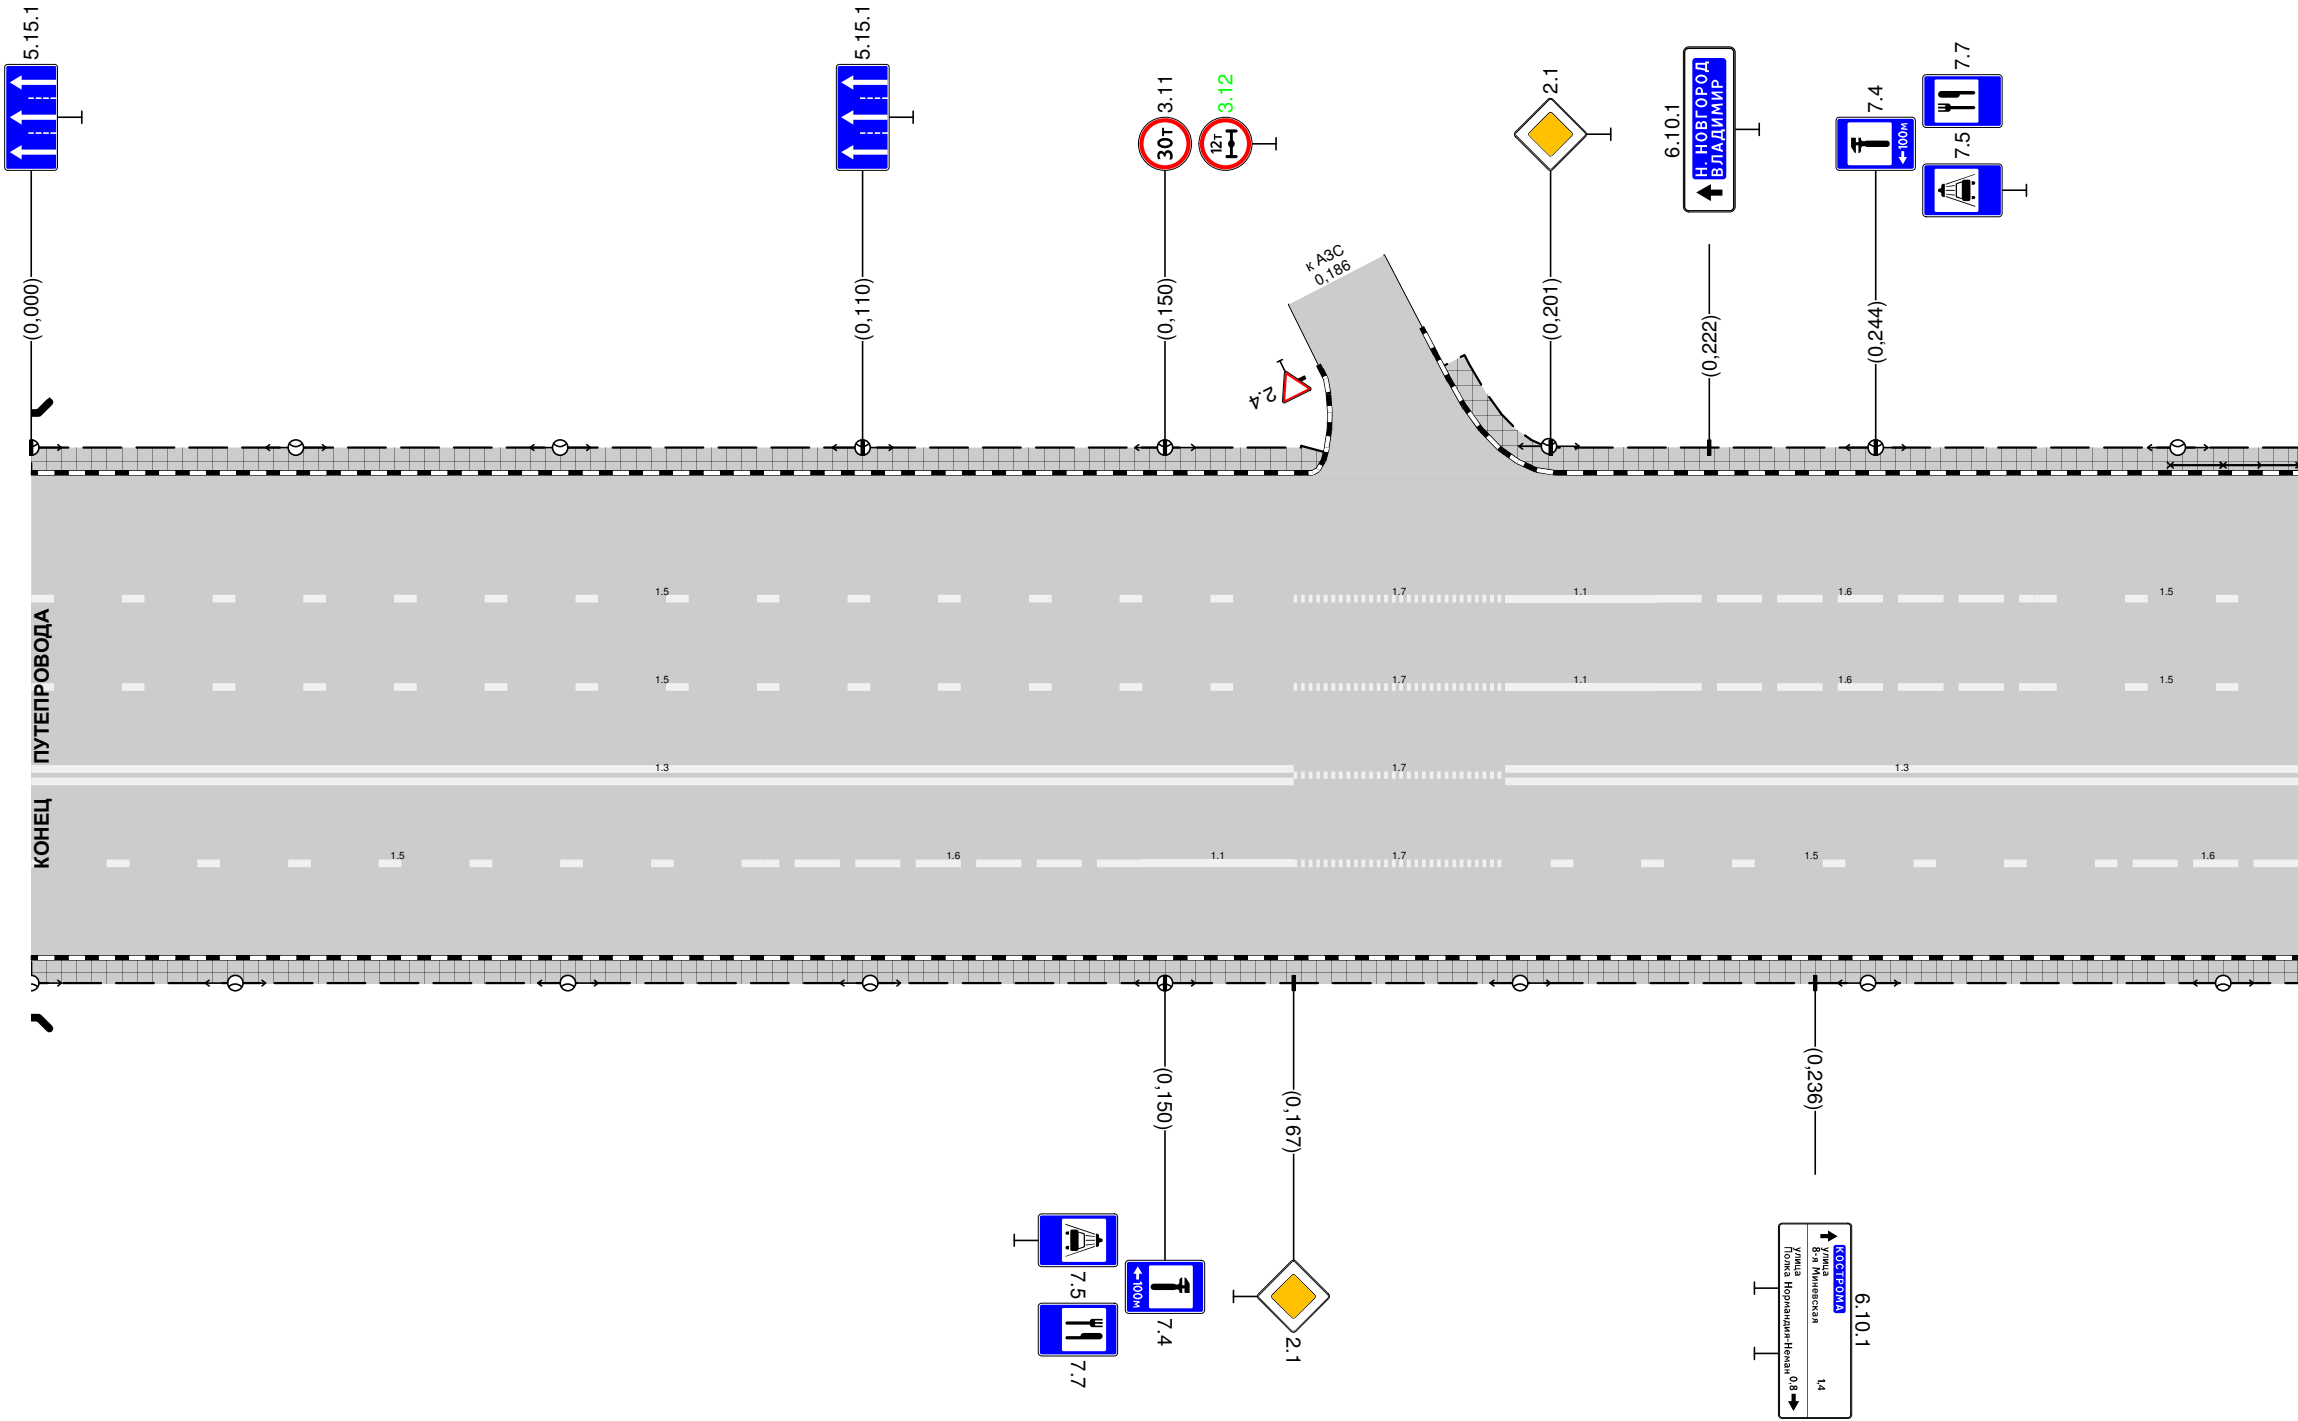

Дорожная разметка справа	Осевая линия	13 0,000 – 0,167		17 0,167 – 0,195	13 0,195 – 0,300	
	1-я от осевой	15 0,000 – 0,097	16 0,097 – 0,147	11 0,147 – 0,167	17 0,167 – 0,195	15 0,195 – 0,276
Дорожные ограждения и направляющие устройства справа	На разделительной					
	На обочине					
Тротуары справа		0,000 – 0,300 (300 м), а/б				

Тротуары слева		0,600 – 0,642, (42 м), а/б		0,650 – 0,687, (37 м), а/б		0,691 – 0,736, (45 м), а/б		0,741 – 0,874, (133 м), а/б							
Дорожные ограждения и направляющие устройства слева	На обочине														
	На разделительной														
Дорожная разметка слева	2-я от осевой	15 0,600 – 0,642	17 0,642 0,650	11 0,650 – 0,670	16 0,670 – 0,720	15 0,720 – 0,874				17 0,874 – 0,890	11 0,890 0,897				
	1-я от осевой	15 0,600 – 0,642	17 0,642 0,650	11 0,650 – 0,670	16 0,670 – 0,720	15 0,720 – 0,874				17 0,874 – 0,890	11 0,890 0,897				
Элементы в плане												0,894	R=133, L=81		
Продольный профиль		R=13988, L=393										0,894	5839		


г. Иваново
ул. Фрунзе
0,600-0,900

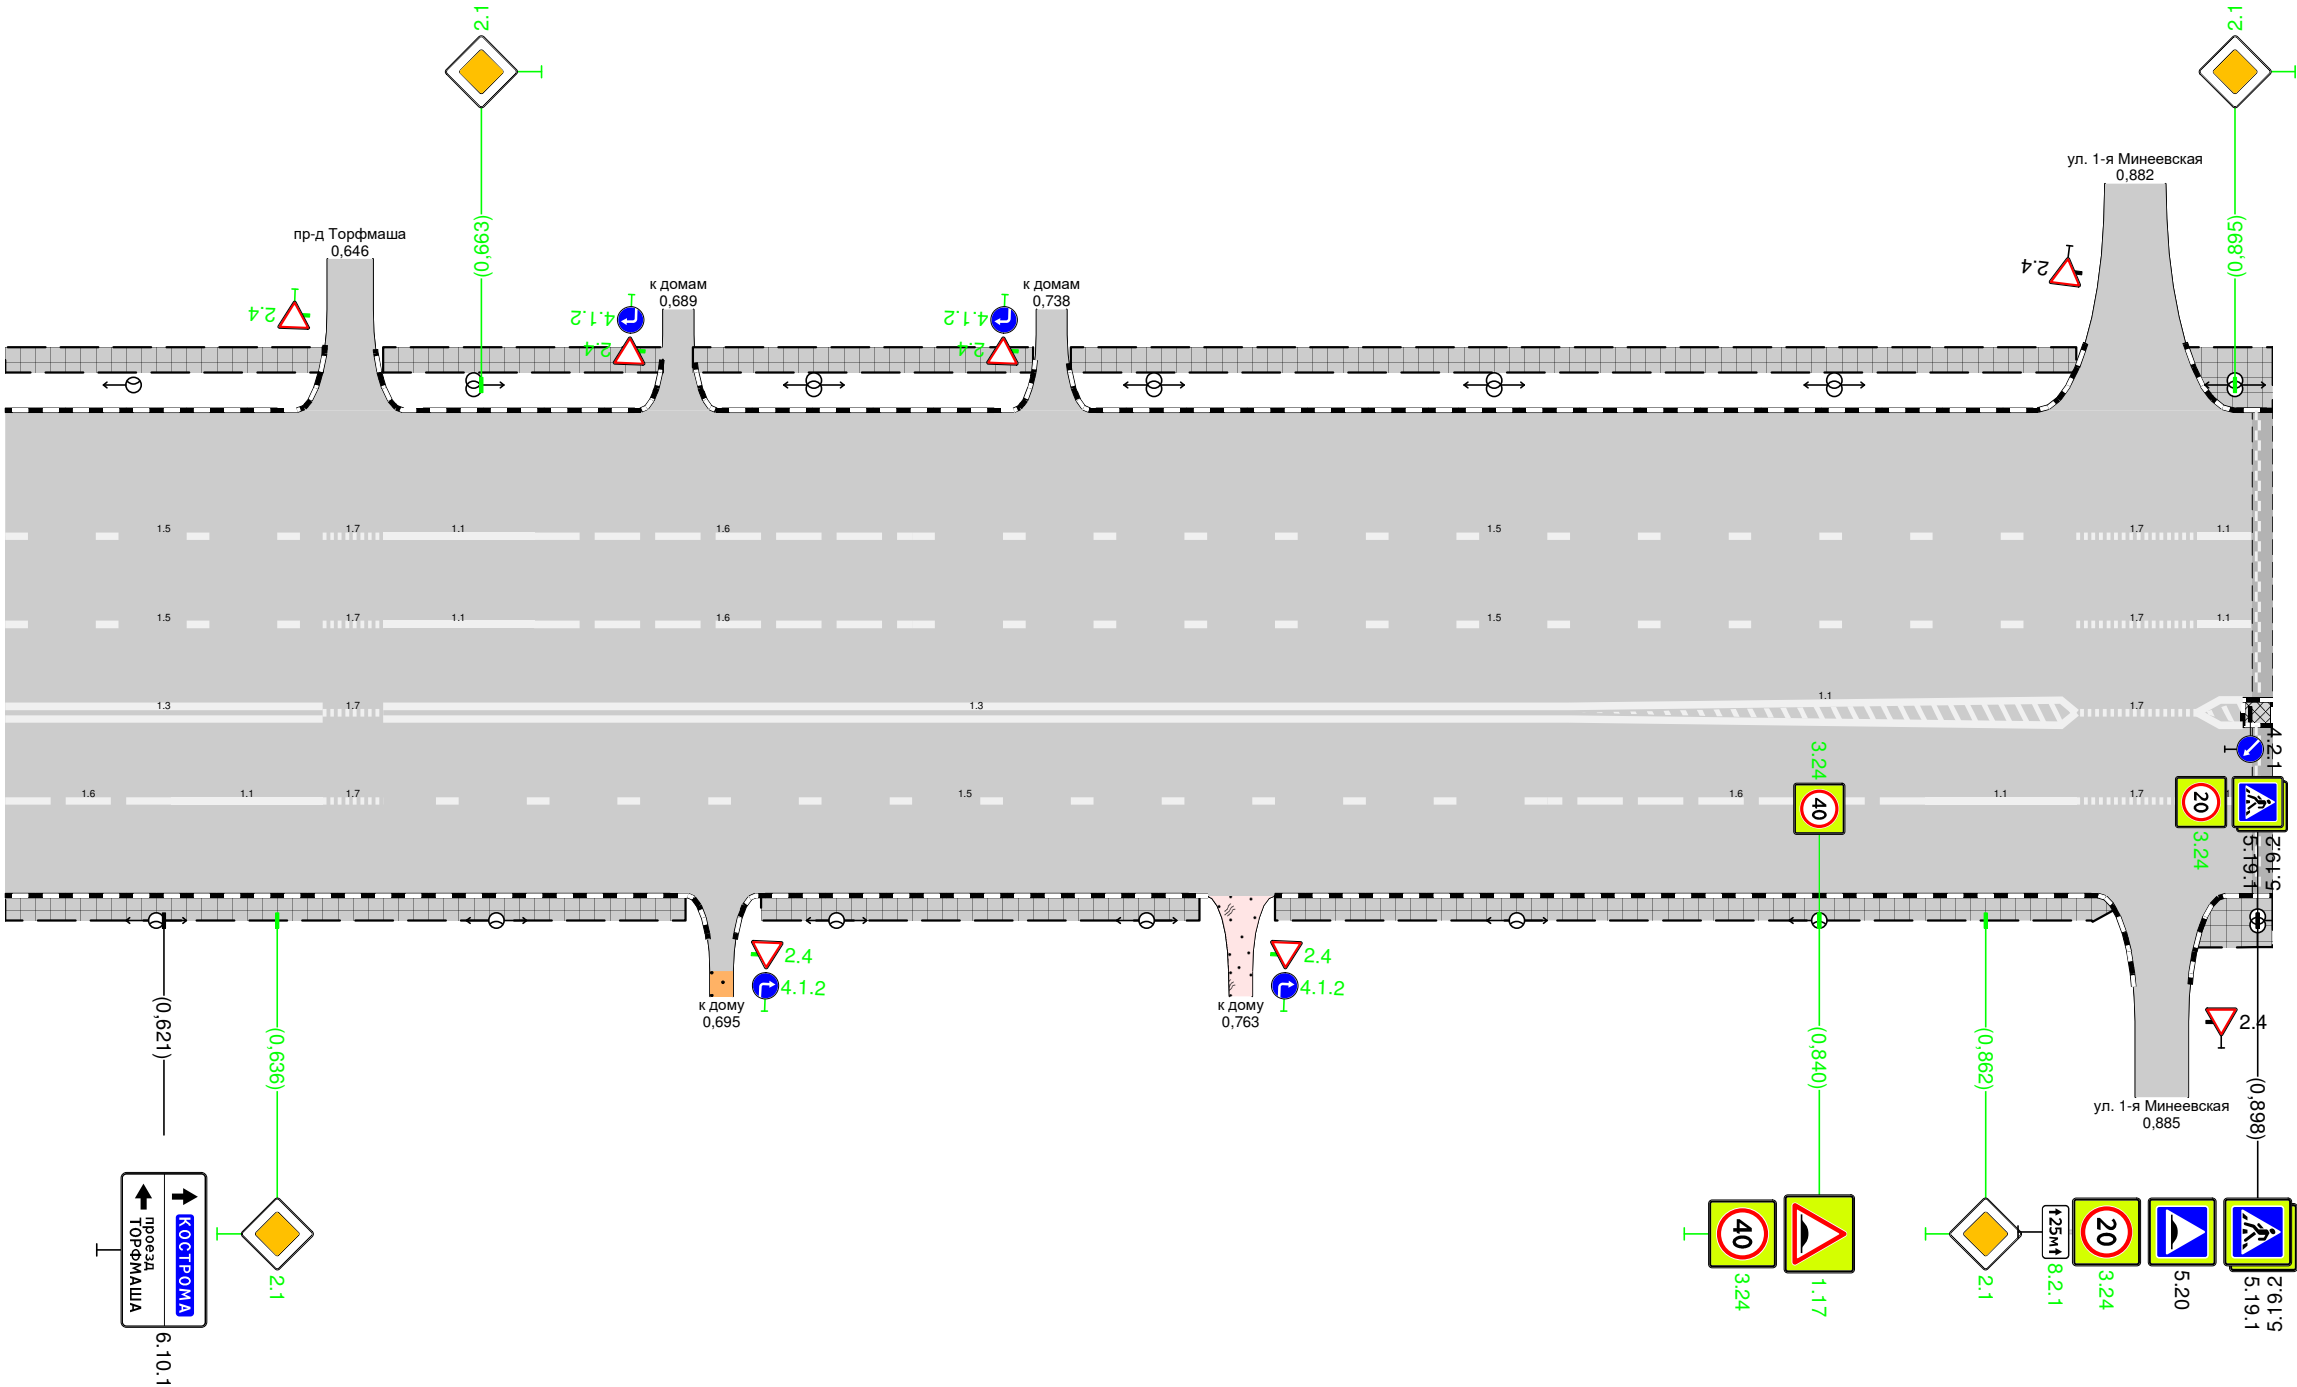

Дорожная разметка справа	Осевая линия	13 0,600 – 0,642	17 0,642 0,650	13 0,650 – 0,807	11 0,807 – 0,874	17 0,874 – 0,890	11 0,890 0,896
	1-я от осевой	16 0,600 – 0,622	11 0,622 – 0,642	15 0,650 – 0,804	16 0,804 – 0,854	11 0,854 – 0,874	17 0,874 – 0,890
Дорожные ограждения и направляющие устройства справа	На разделительной						
	На обочине						
Тротуары справа		0,600 – 0,690, (90 м), а/б		0,700 – 0,758, (58 м), а/б		0,768 – 0,879, (111 м), а/б	

Тротуары слева		1,204 - 1,254, (50 м) а/б		1,268 - 1,326, (58 м) а/б		1,337 - 1,484, (147 м) а/б		1,490 - 1,500, (10 м) а/б	
Дорожные ограждения и направляющие устройства слева	На обочине						ОПО-Д 1,346 - 1,476		ОПО-Д 1,481 - 1,484
	На разделительной								
Дорожная разметка слева	3-я от осевой	117,1 1,200 1,204							
	2-я от осевой	15 1,200 - 1,227							
	1-я от осевой	15 1,200 - 1,327			17 1,327 - 1,339	11 1,347 - 1,367	16 1,367 - 1,417	15 1,417 - 1,477	17 1,481 - 1,499
Элементы в плане									
Продольный профиль		R=699827, L=983							


г. Иваново
ул. Фрунзе
1,200-1,500

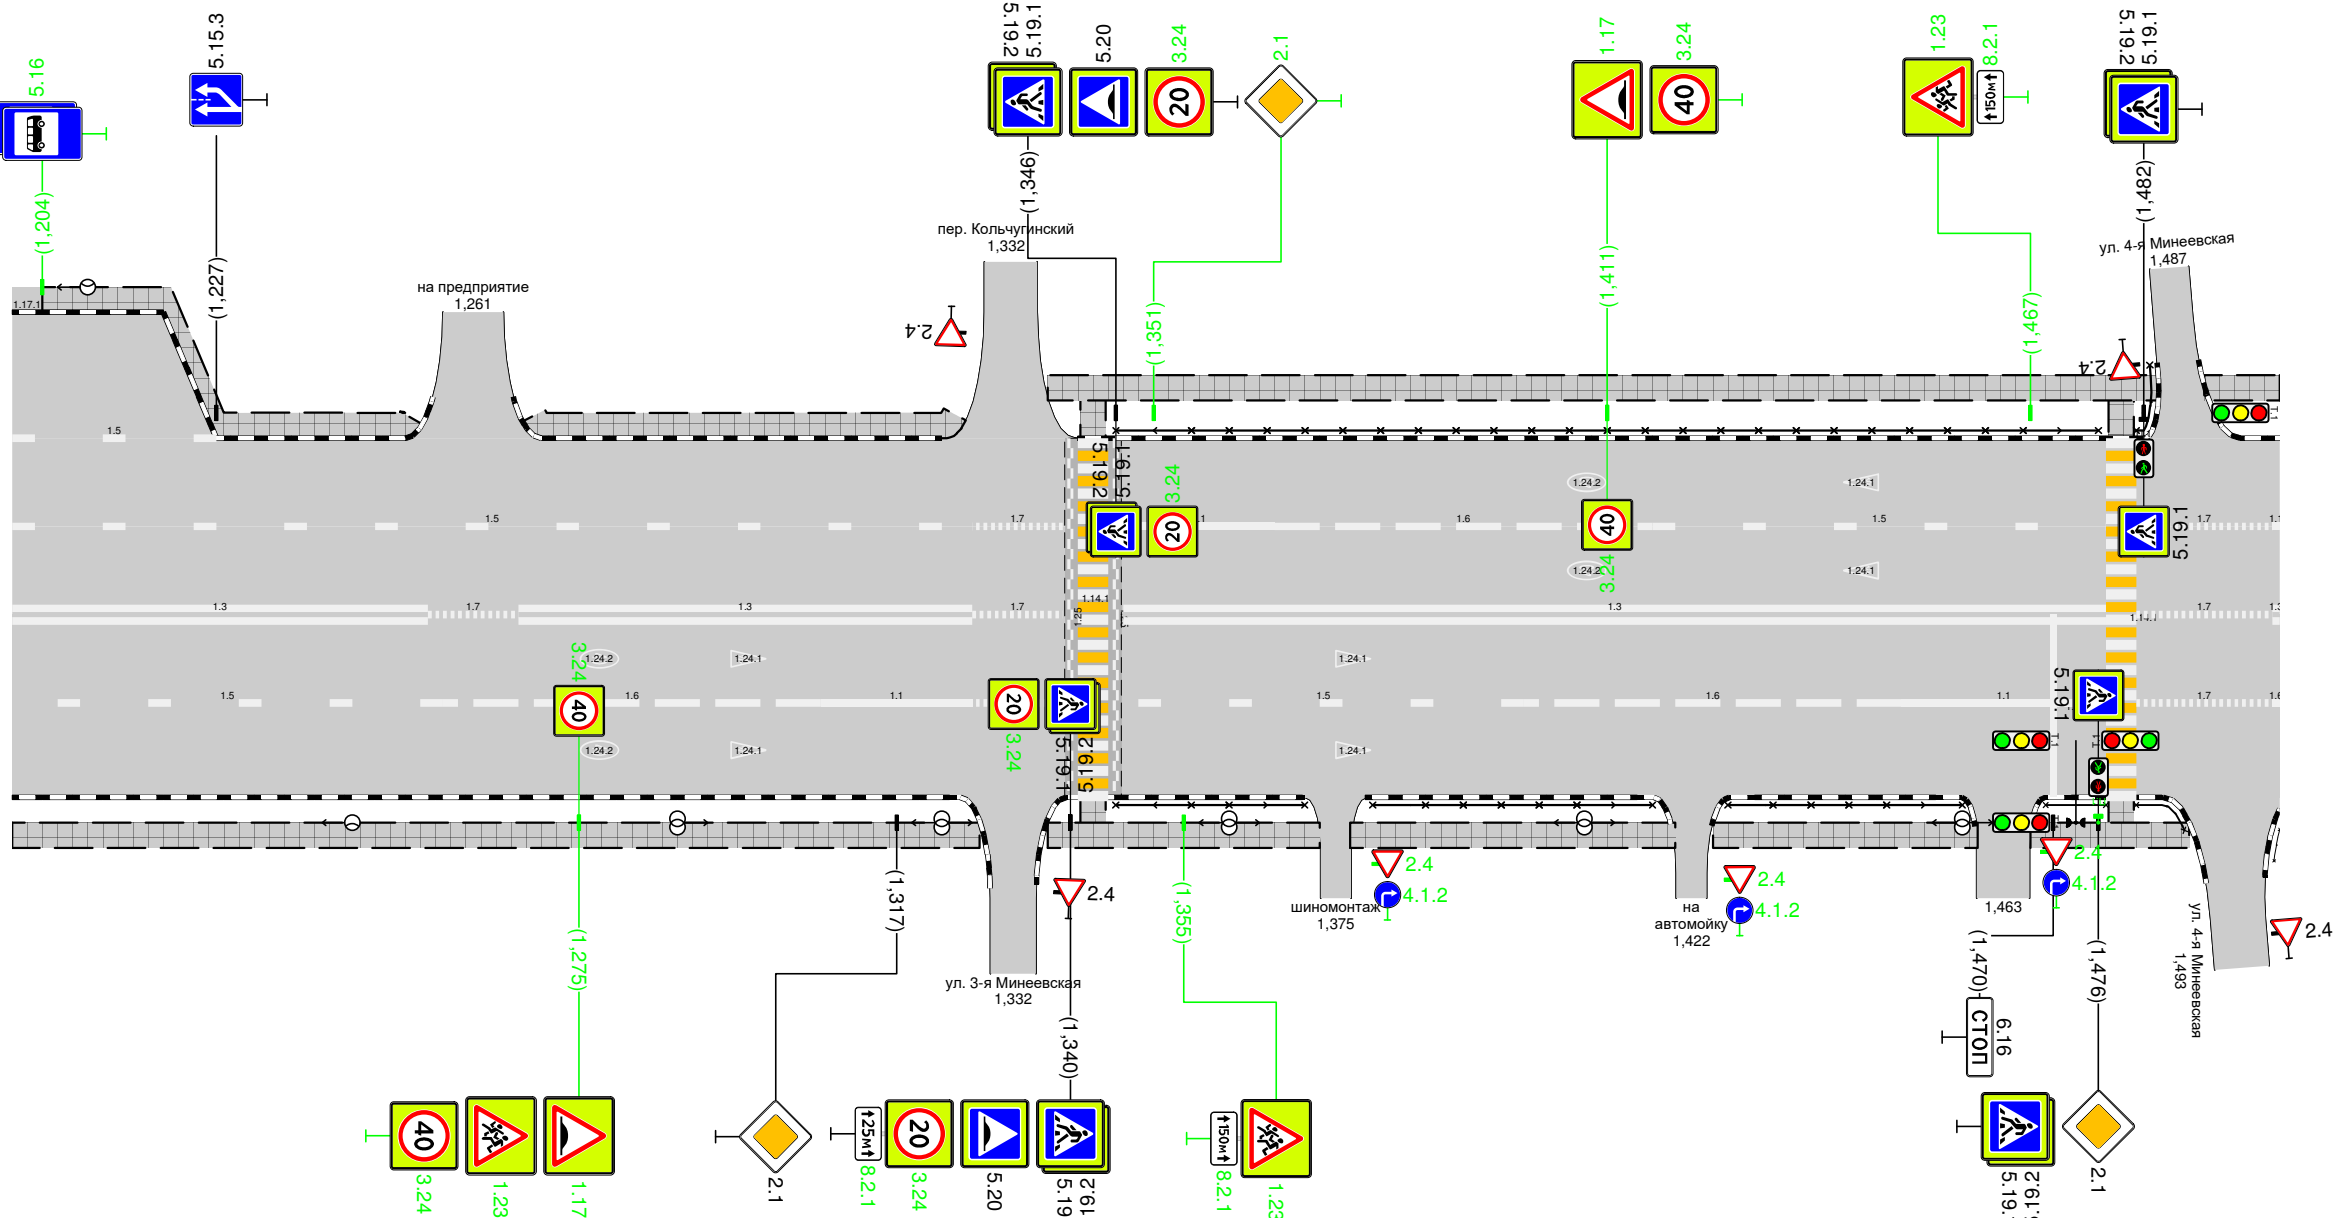

Дорожная разметка справа	Осевая линия	13 1,200 - 1,255	17 1,255 - 1,267	13 1,267 - 1,327	17 1,327 - 1,339		13 1,347 - 1,477		17 1,481 - 1,499						
	1-я от осевой	15 1,200 - 1,257	16 1,257 - 1,307	11 1,307 - 1,327	17 1,327 - 1,339		15 1,347 - 1,400	16 1,400 - 1,450	11 1,450 - 1,477	17 1,481 - 1,499					
Дорожные ограждения и направляющие устройства справа	На разделительной														
	На обочине					ОПО-Д 1,346 - 1,371	△	ОПО-Д 1,380 - 1,417	△	ОПО-Д 1,427 - 1,458	△	ОПО-Д 1,469 - 1,477	△	ОПО-Д 1,481 - 1,488	△
Тротуары справа		1,200 - 1,328, (128 м), а/б					1,337 - 1,373, (36 м), а/б		1,377 - 1,420, (43 м), а/б		1,425 - 1,460, (35 м), а/б		1,467 - 1,488, (21 м), а/б		

Тротуары слева		1500 - 1566, (66 м, а/б)				1576 - 1614, (38 м, а/б)				1634 - 1746, (112 м, а/б)					1753 - 1800, (47 м, а/б)		
Дорожные ограждения и направляющие устройства слева	На обочине	ОПО-Д 1502 - 1527															
	На разделительной																
Дорожная разметка слева	3-я от осевой						117.1 1614 - 1634										
	2-я от осевой						111 1601 - 1614	12 1614 - 1634	111 1634 - 1647								
	1-я от осевой	11 1500 - 1519	16 1519 - 1566	17 1566 - 1579	11 1579 - 1599	16 1599 - 1649				15 1649 - 1743	17 1743 - 1755	11 1755 - 1775	16 1775 - 1800				
Элементы в плане																	
Продольный профиль		R=699827, L=983															


г. Иваново
ул. Фрунзе
1500-1800

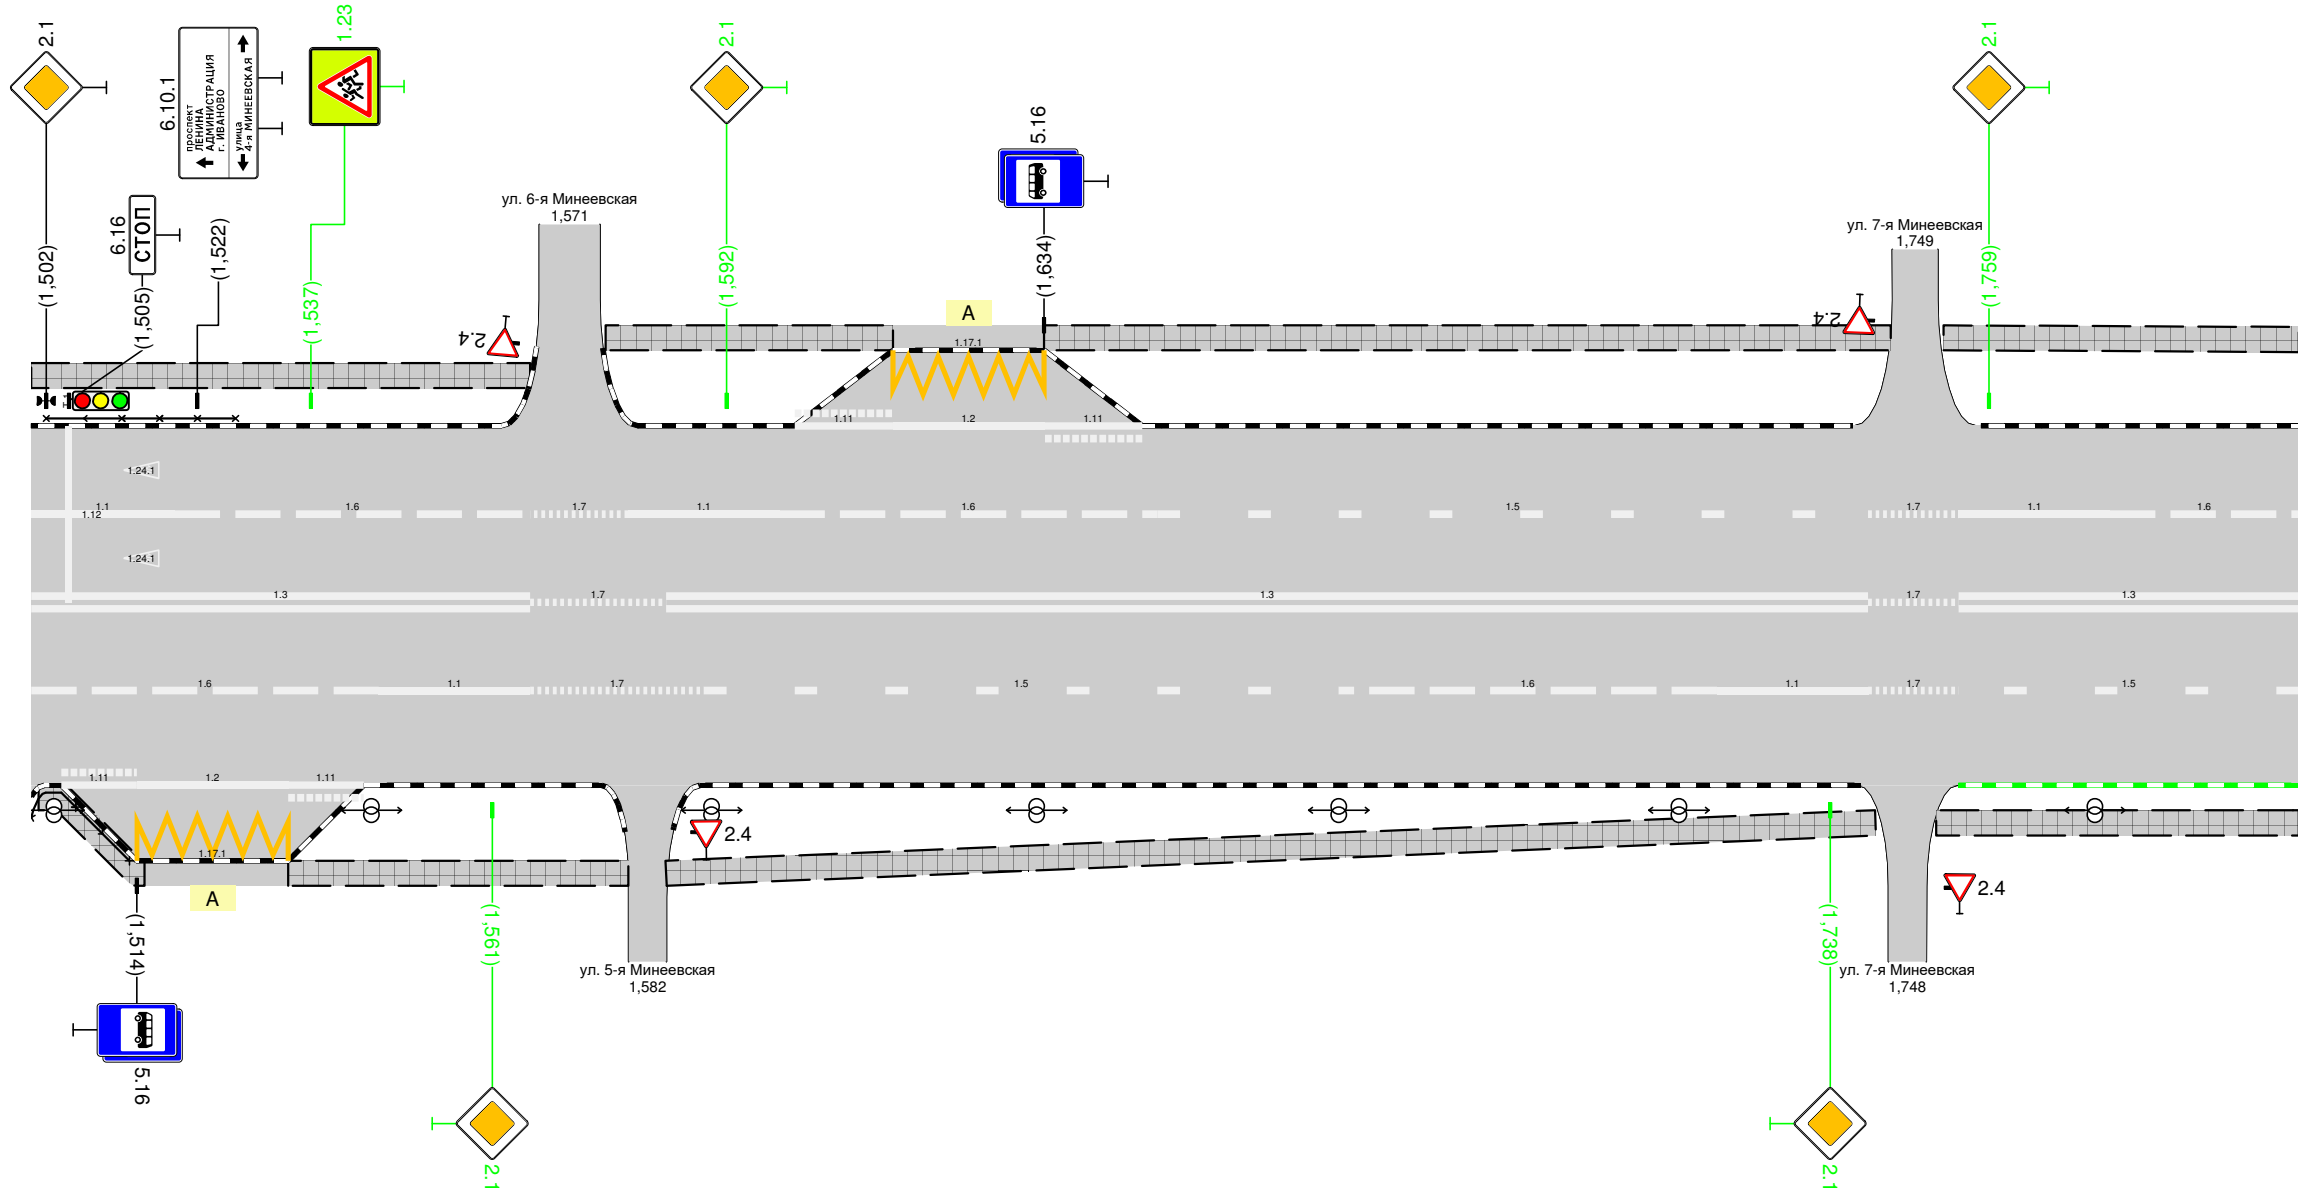

Дорожная разметка справа	Осевая линия	13 1500 – 1566				17 1566 – 1584	13 1584 – 1743				17 1743 – 1755	13 1755 – 1800	
	1-я от осевой	16 1500 – 1546			11 1546 – 1566	17 1566 – 1589	15 1589 – 1673			16 1673 – 1723	11 1723 – 1743	17 1743 – 1755	15 1755 – 1800
	2-я от осевой	111 1504 – 1514	12 1514 – 1534	111 1534 – 1544									
	3-я от осевой	117.1 1514 – 1534											
Дорожные ограждения и направляющие устройства справа	На разделительной												
	На обочине	ОПО-Д 1500 – 1513											
Тротуары справа		1501 – 1515, (14 м), а/б	1534 – 1579, (45 м), а/б			1584 – 1744, (160 м), а/б					1752 – 1800, (48 м), а/б		

Тротуары слева		1800 – 1881, (81 м), а/б					1904 – 1943, (39 м), а/б				1969 – 2,100, (131 м), а/б				
Дорожные ограждения и направляющие устройства слева	На обочине						ОПО-Д 1923 – 1938								
	На разделительной														
Дорожная разметка слева	3-я от осевой				1171 1882 – 1904										
	2-я от осевой				111 1867 – 1882	12 1882 – 1904	111 1904 – 1919			11 1982 – 2,009	16 2,009 – 2,050				
	1-я от осевой	16 1800 – 1825	15 1825 – 1939						17 1943 – 1976	11 1980 – 2,009		16 2,009 – 2,059	15 2,059 – 2,100		
Элементы в плане															
Продольный профиль		R=699827, L=983													


г. Иваново
ул. Фрунзе
1800-2,100

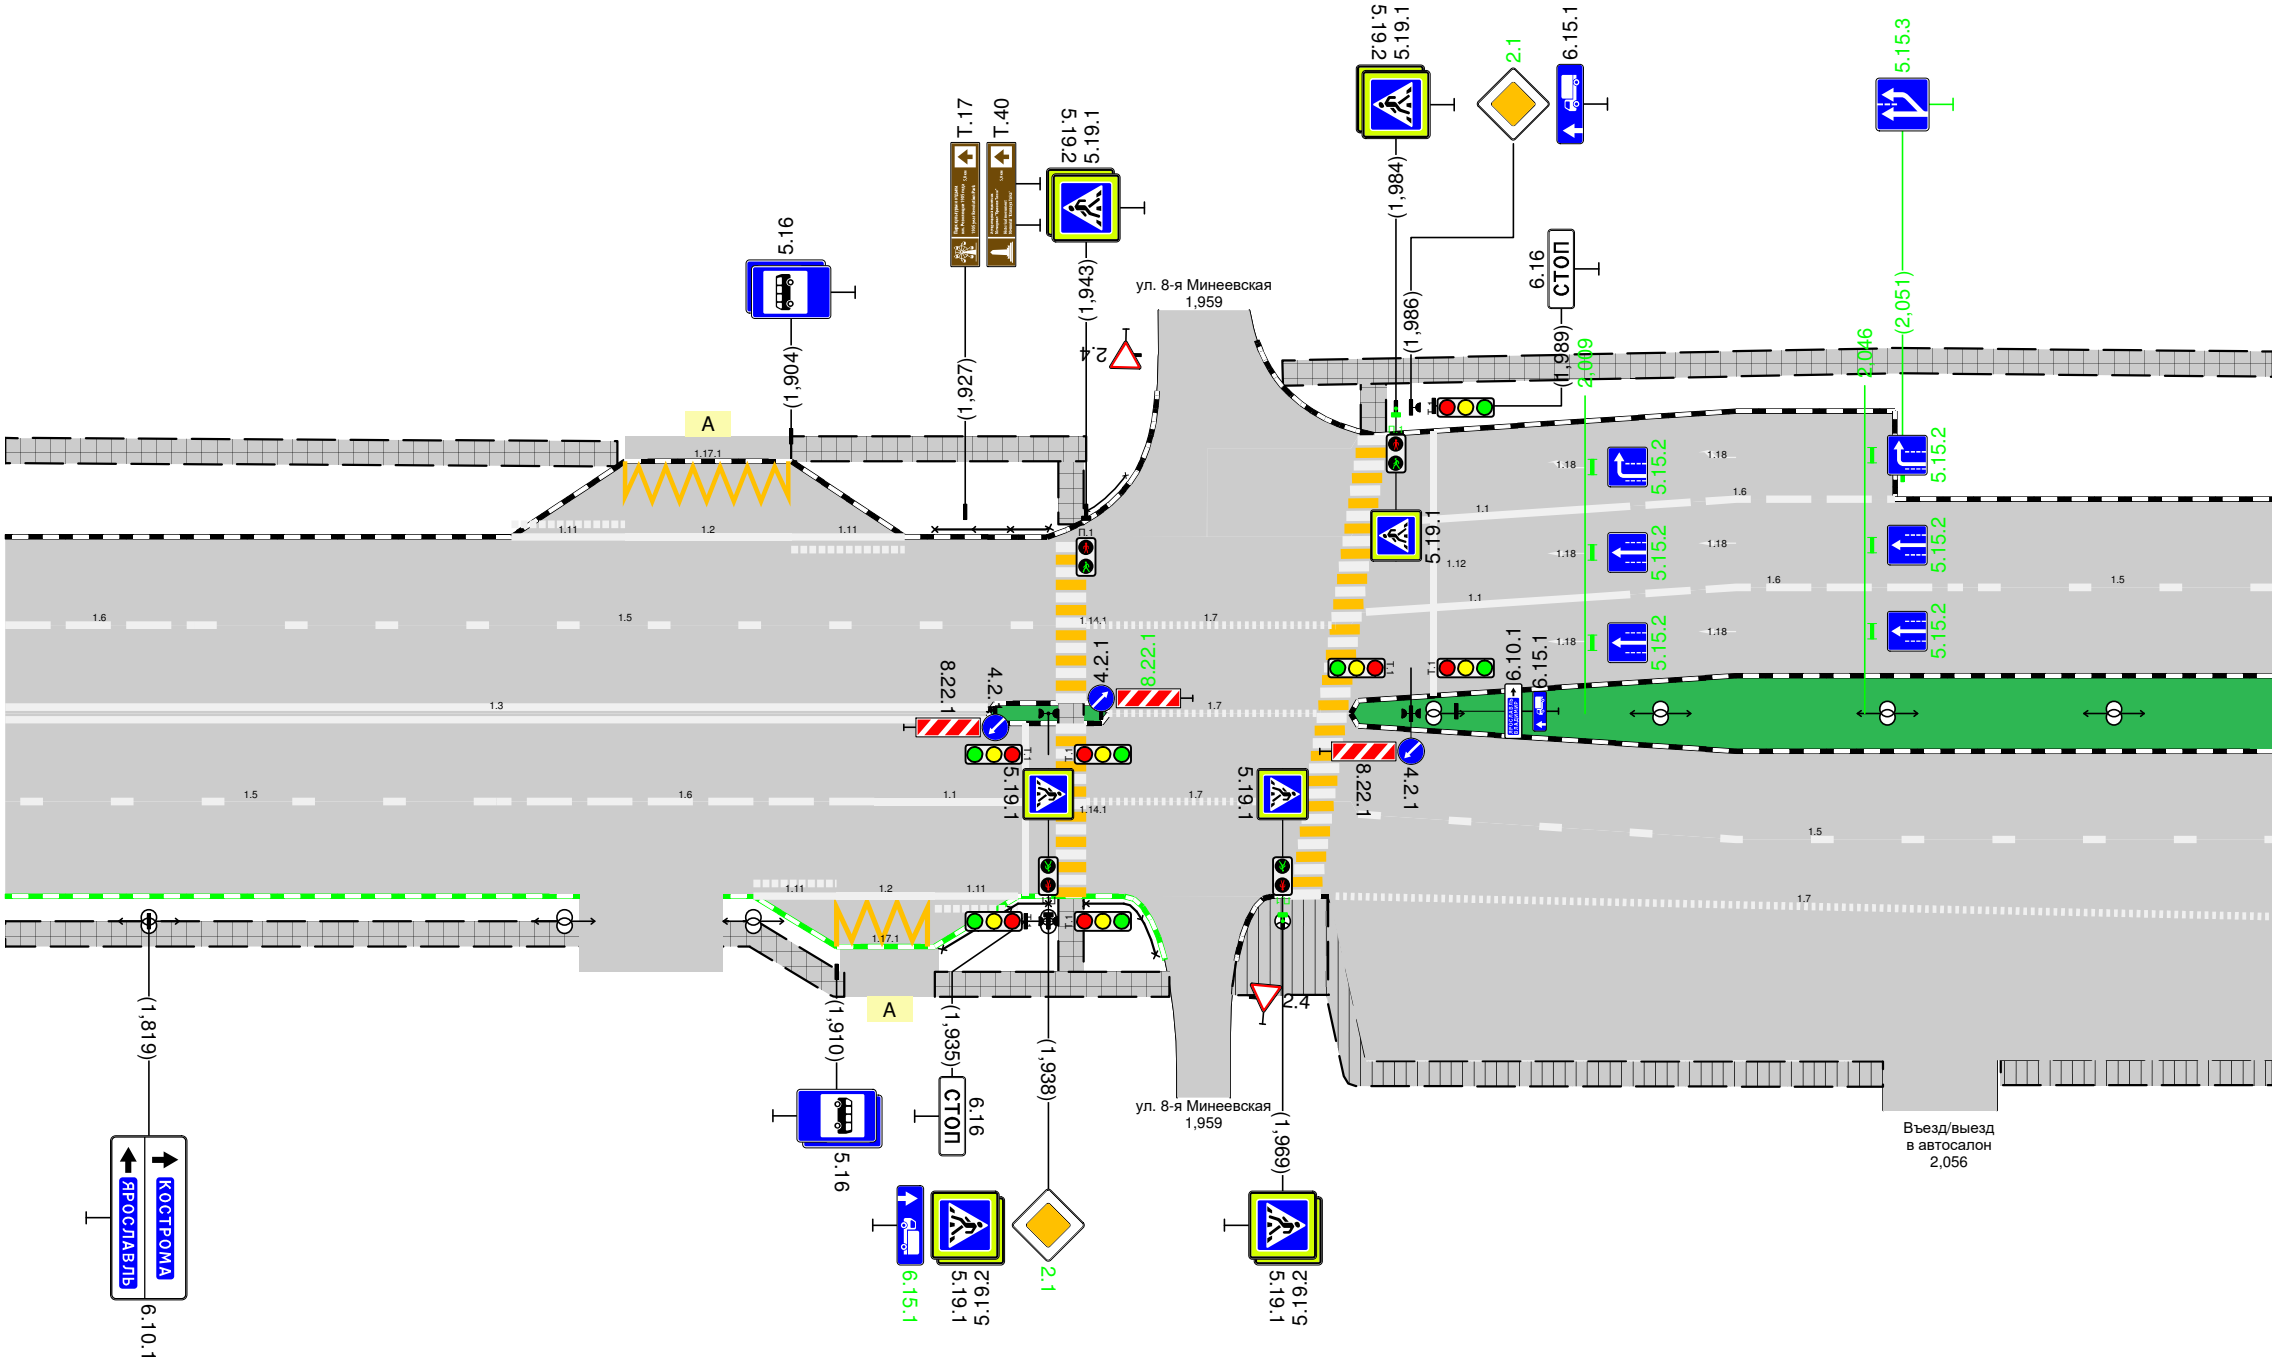

Дорожная разметка справа	Осевая линия	13 1800 – 1930						17 1946 – 1974					
	1-я от осевой	15 1800 – 1865		16 1865 – 1915		11 1915 – 1935		17 1943 – 1972		15 1979 – 2,100			
	2-я от осевой			111 1899 – 1910	12 1910 – 1923	111 1923 – 1934			17 1976 – 2,100				
	3-я от осевой					117.1 1910 – 1923							
Дорожные ограждения и направляющие устройства справа	На разделительной												
	На обочине					ОПО-Д 1924 – 1938	ОПО-Д 1943 – 1953						
Тротуары справа		1800 – 1911 (111 м), а/б				1923 – 1954 (31 м), а/б		1963 – 2,048 (86 м), нп		2,064 – 2,100 (36 м), нп			

Тротуары слева		2,100 - 2,222, (122 м), а/б		2,297 - 2,354, (57 м), а/б	2,359 - 2,400, (41 м), а/б
Дорожные ограждения и направляющие устройства слева	На обочине				
	На разделительной				
Дорожная разметка слева		15 2,100 - 2,400			
Элементы в плане					
Продольный профиль		R=699827, L=983	R=3713, L=295		


г. Иваново
ул. Фрунзе
2,100-2,400

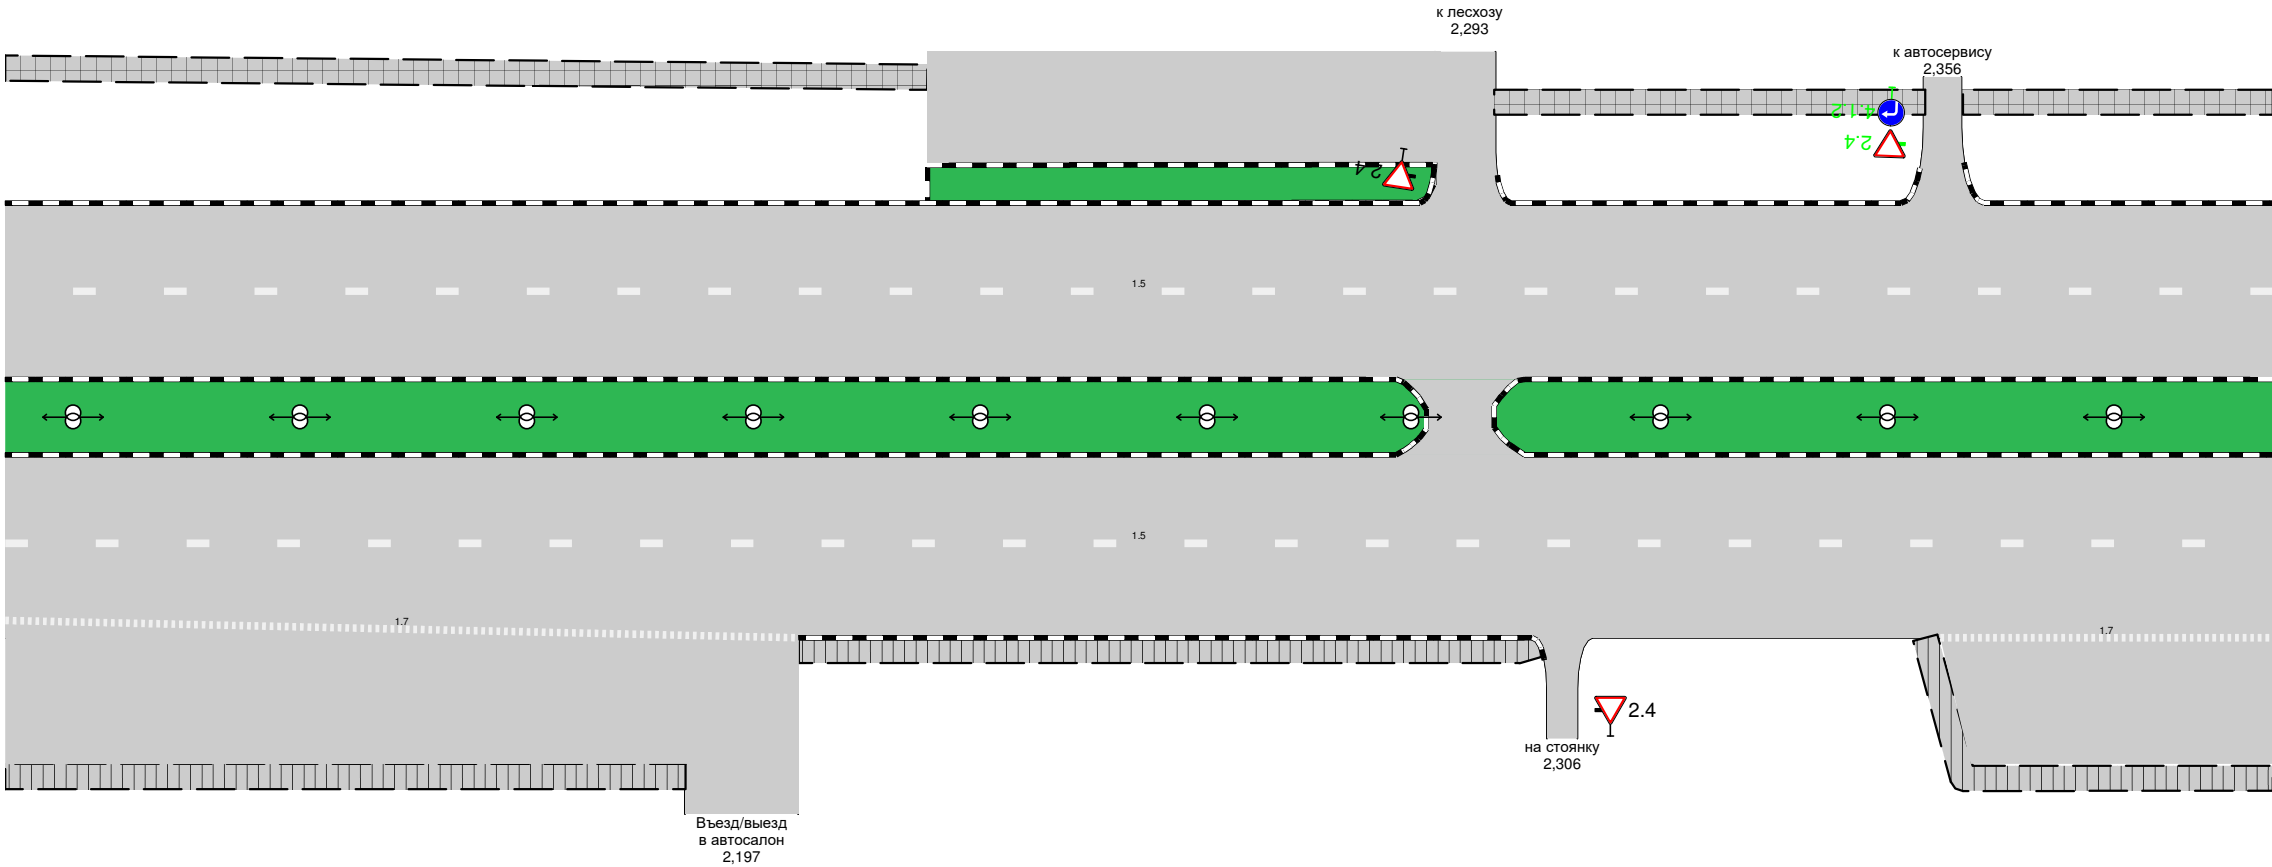

Дорожная разметка справа	Осевая линия				
	1-я от осевой	15 2,100 – 2,400			
	2-я от осевой	17 2,100 – 2,205			17 2,356 – 2,400
Дорожные ограждения и направляющие устройства справа	На разделительной				
	На обочине				
Тротуары справа		2,100 – 2,190, (90 м), пп.		2,205 – 2,303, (98 м), пп.	2,354 – 2,400, (46 м), пп.


Тротуары слева		2,400 - 2,403 (3 м), а/б	2,409 - 2,472, (63 м), а/б	2,477 - 2,548, (71 м), а/б	2,580 - 2,665, (85 м), а/б	2,679 - 2,700, (21 м), а/б
Дорожные ограждения и направляющие устройства слева	На обочине					
	На разделительной					
Дорожная разметка слева	2-я от осевой		17 2,413 - 2,468			
	1-я от осевой	15 2,400 - 2,700				
Элементы в плане						
Продольный профиль		R=3713, L=295	2,457	R=8358, L=589		

г. Иваново
ул. Фрунзе
2,400-2,700

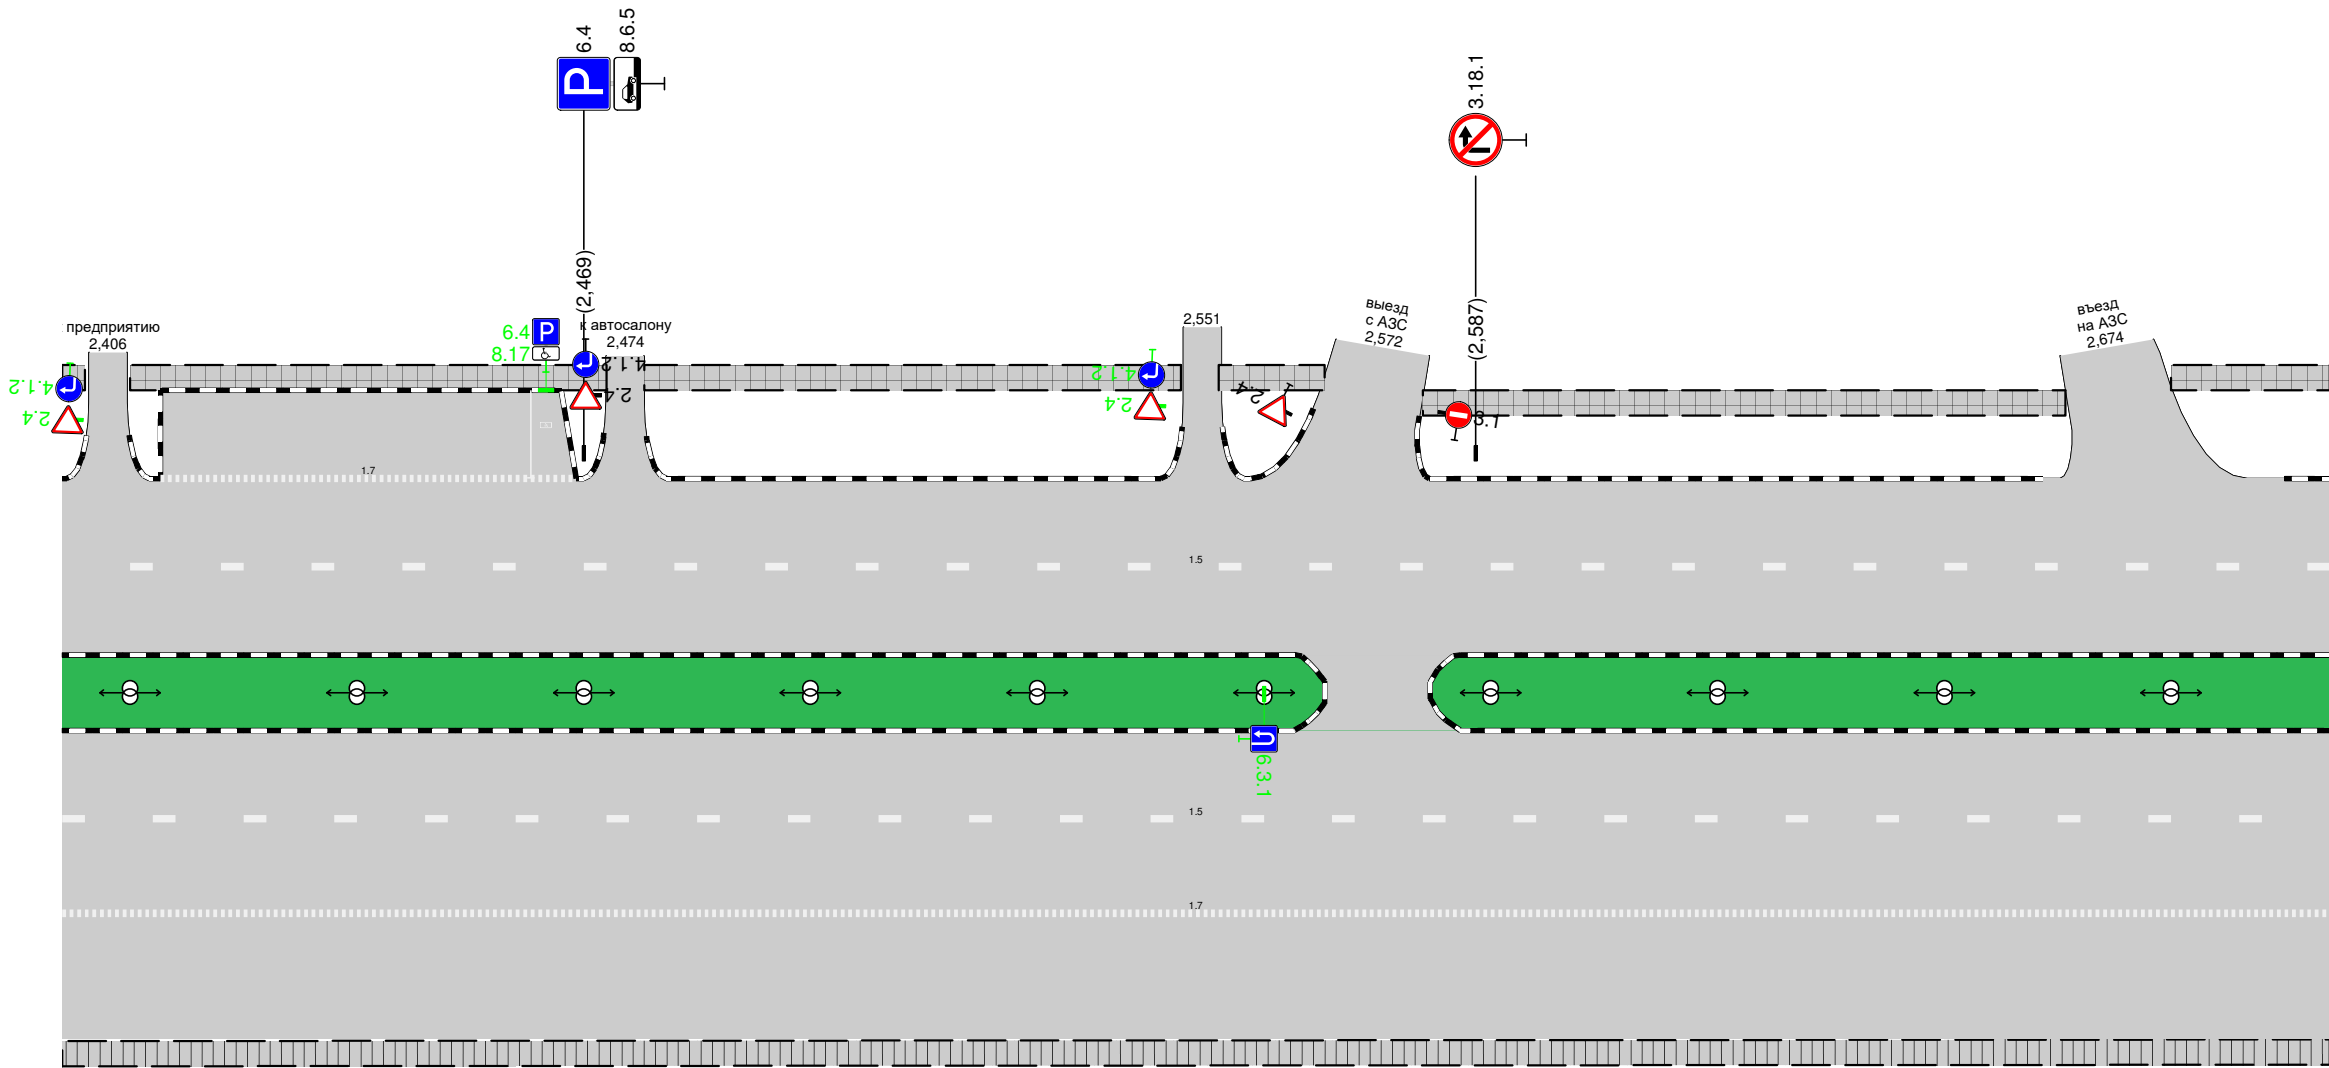

Дорожная разметка справа	Осевая линия	
	1-я от осевой	15 2,400 - 2,700
	2-я от осевой	17 2,400 - 2,700
Дорожные ограждения и направляющие устройства справа	На разделительной	
	На обочине	
Тротуары справа		2,400 - 2,700, (300 м), пл


Тротуары слева		2,700 - 2,727, (27 м), а/б		2,736 - 3,000, (264 м), а/б
Дорожные ограждения и направляющие устройства слева	На обочине			
	На разделительной			
Дорожная разметка слева		15 2,700 - 3,000		
Элементы в плане				
Продольный профиль		R=8358, L=589		

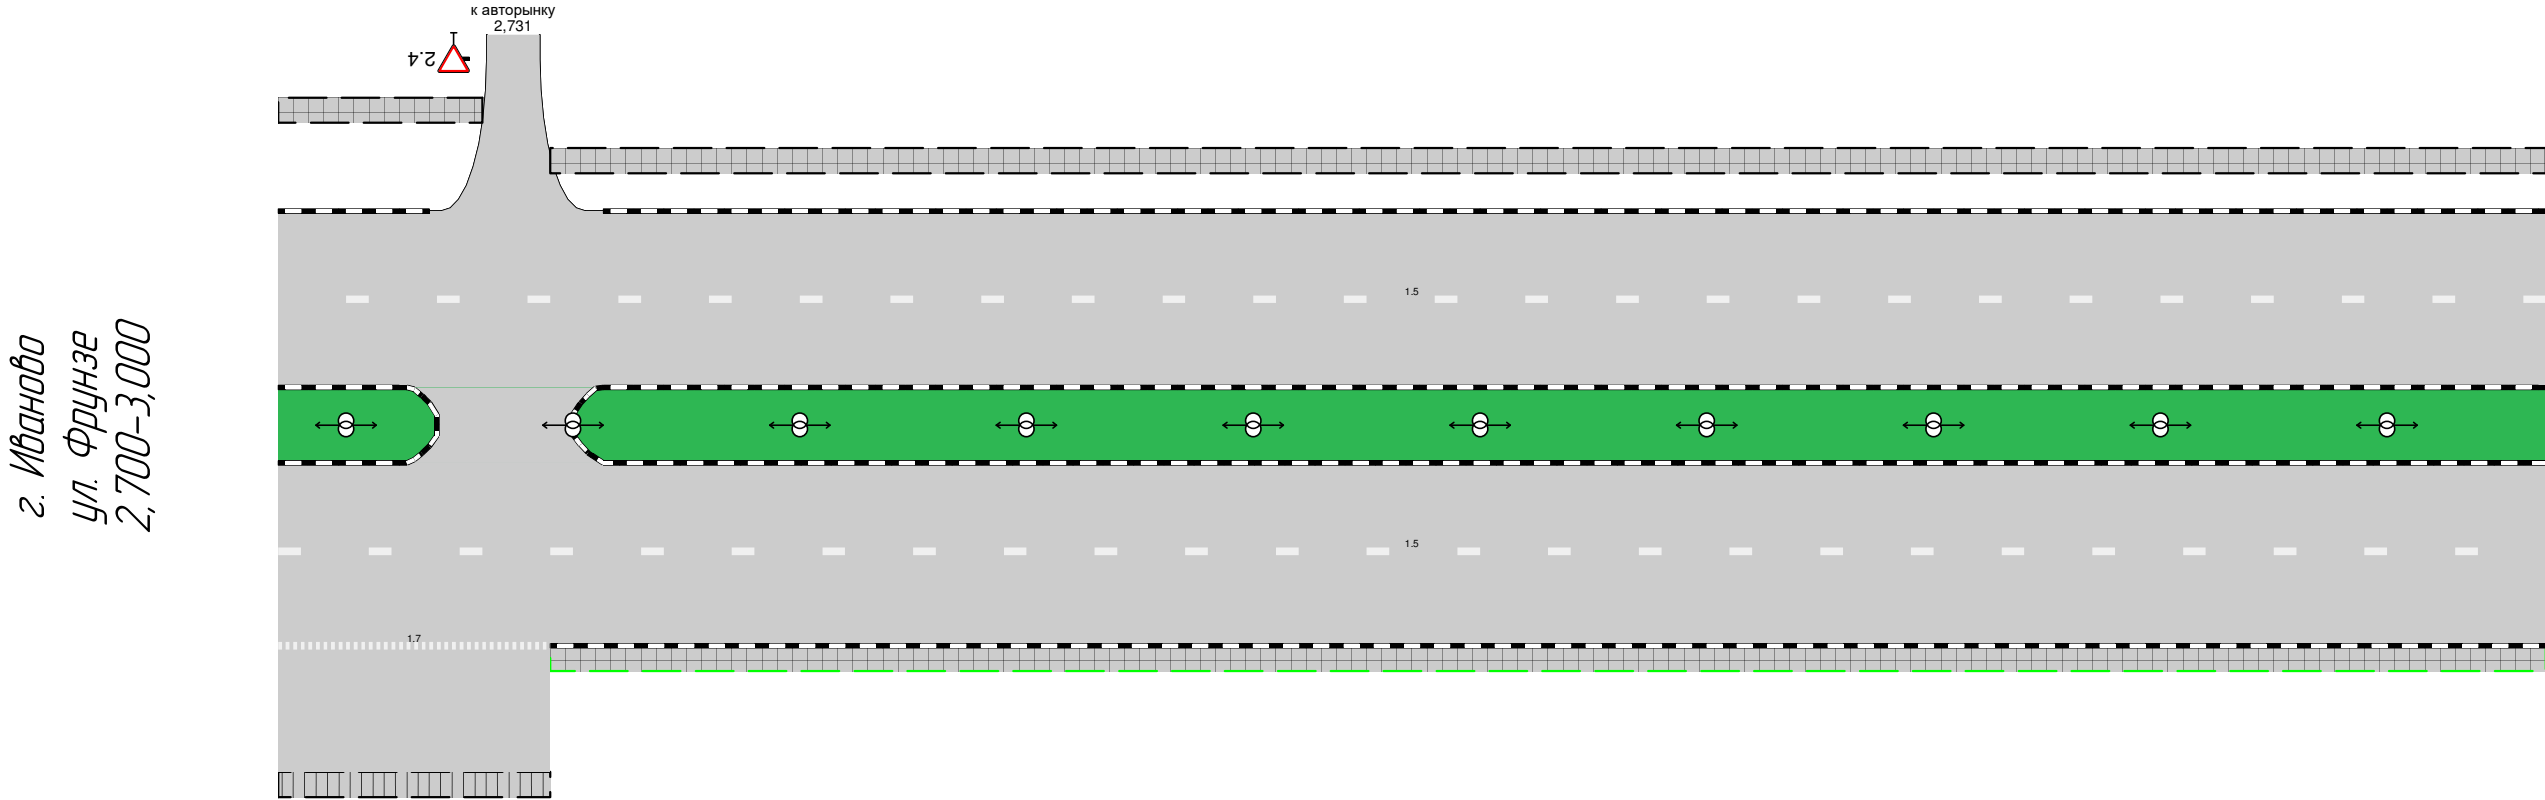

Дорожная разметка справа	Осевая линия			
	1-я от осевой	15 2,700 – 3,000		
	2-я от осевой	17 2,700 – 2,736		
Дорожные ограждения и направляющие устройства справа	На разделительной			
	На обочине			
Тротуары справа		2,700 – 2,736, (36 м), пл.	2,736 – 3,000, (264 м), а/б	

Тротуары слева		3,600 – 3,641 (41 м), а/б		3,647 – 3,691 (44 м), а/б		3,696 – 3,732 (36 м), а/б	
Дорожные ограждения и направляющие устройства слева	На обочине						
	На разделительной						
Дорожная разметка слева	2-я от осевой						17 3,728 3,733
	1-я от осевой	15 3,600 – 3,637	17 3,638 – 3,650	11 3,650 – 3,670	16 3,670 – 3,728		
Элементы в плане		R=196, L=90					
Продольный профиль		R=14590, L=197					

г. Иваново
ул. Фрунзе
3,600–3,734

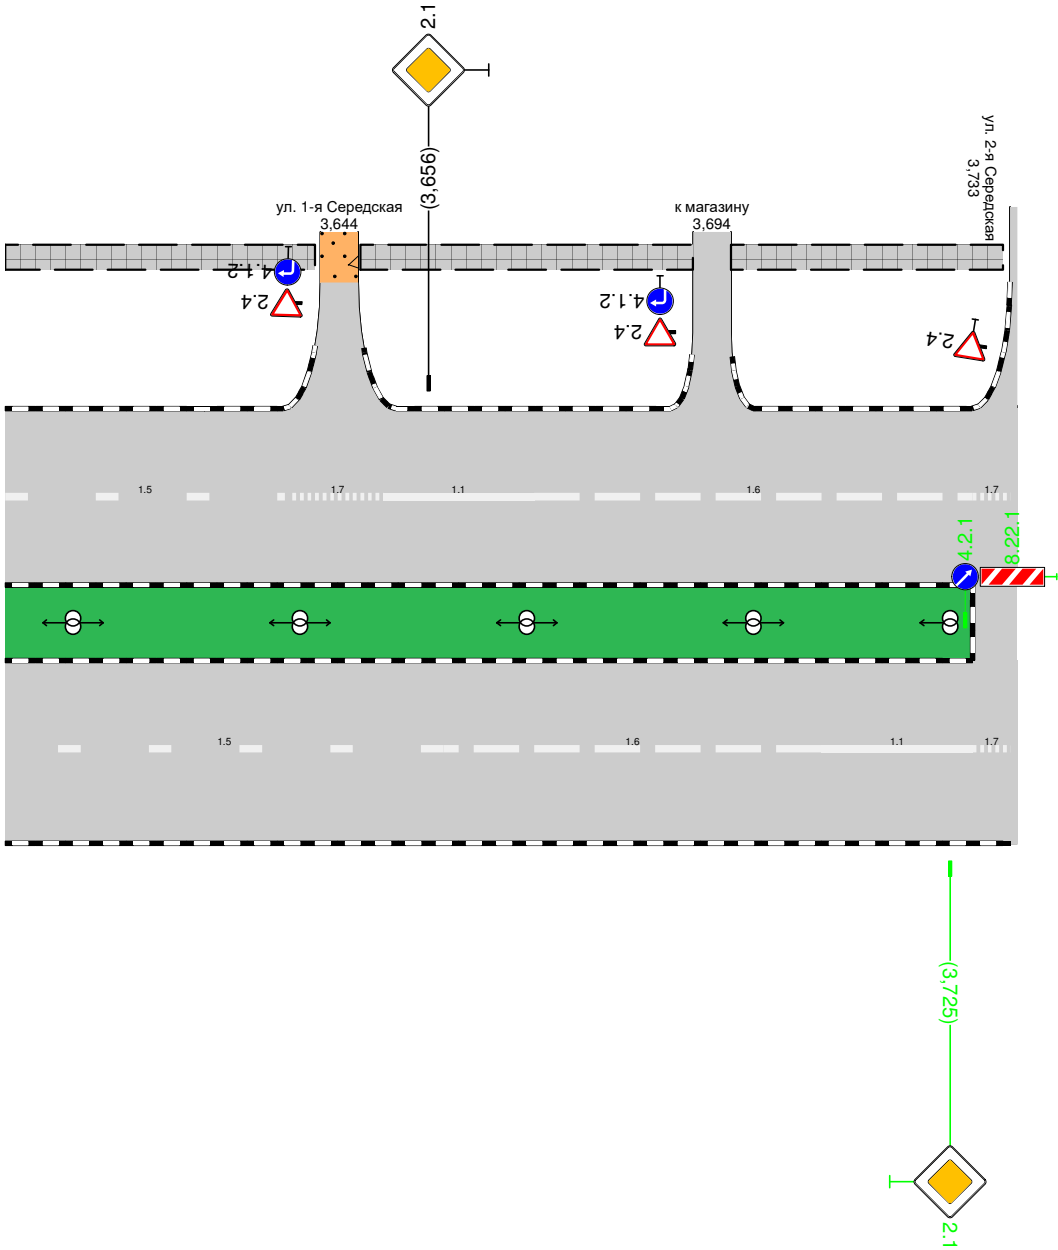

Дорожная разметка справа	Осевая линия				
	1-я от осевой	15 3,600 – 3,658	16 3,658 – 3,708	11 3,708 – 3,728	
	2-я от осевой				17 3,728 3,733
Дорожные ограждения и направляющие устройства справа	На разделительной				
	На обочине				
Тротуары справа					