



Тротуары слева		0,300 - 0,396, 196 м, а/б		0,401 - 0,543, 142 м, а/б		0,548 - 0,600, 152 м, а/б	
Дорожные ограждения и направляющие устройства слева	На обочине						
	На разделительной						
Дорожная разметка слева							
Элементы в плане							
Продольный профиль		R=50709, L=379					
		0,569 a=6 L=31					

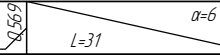


г. Иваново
ул. Генерала Белова
0,300-0,600

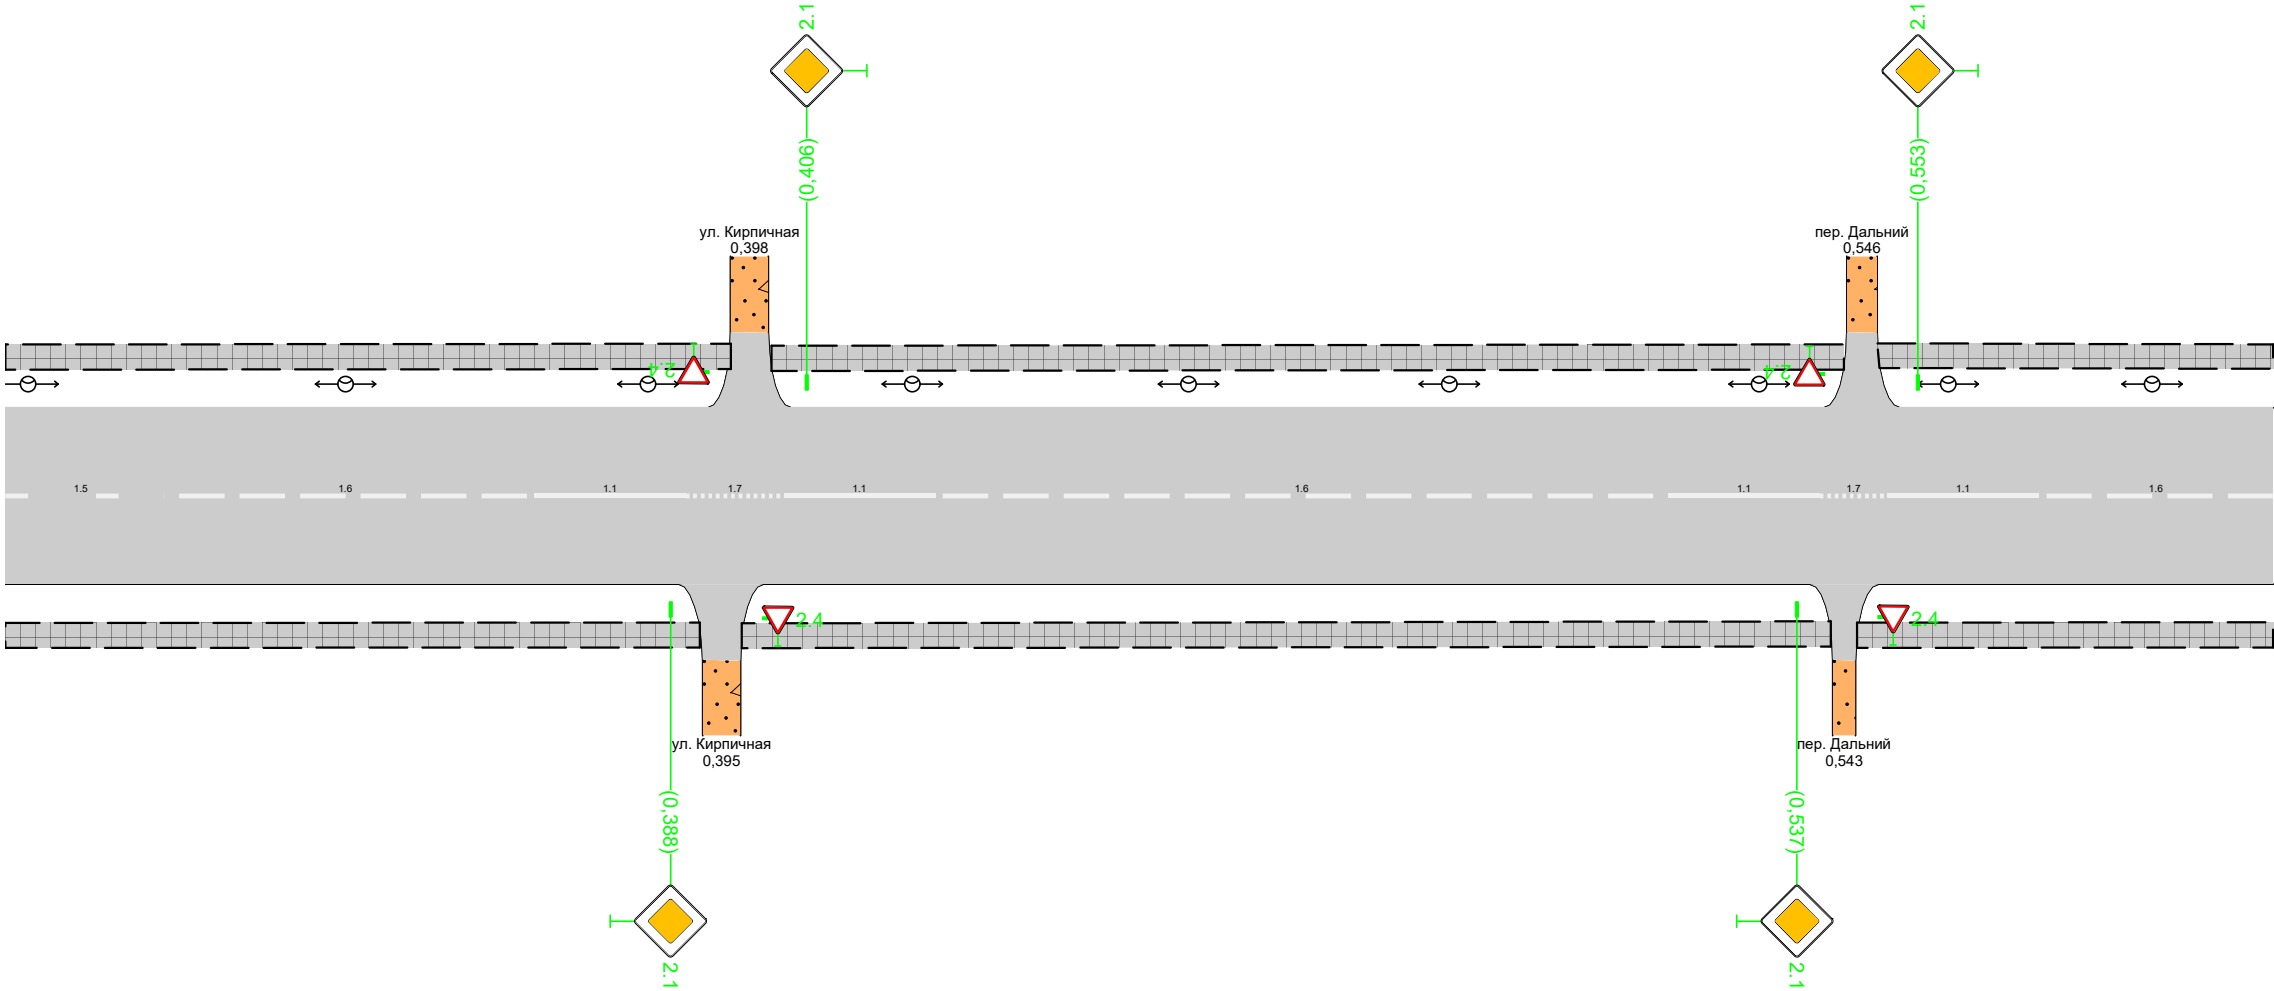

Дорожная разметка справа		15 0,300 - 0,320	16 0,320 - 0,370	11 0,370 - 0,390	17 0,390 - 0,403	11 0,403 - 0,423	16 0,423 - 0,520	11 0,520 - 0,540	17 0,540 - 0,549	11 0,549 - 0,569	16 0,569 - 0,600
Дорожные ограждения и направляющие устройства справа	На разделительной										
	На обочине										
Тротуары справа		0,300 - 0,392, (92 м), а/б		0,397 - 0,542, (144 м), а/б				0,545 - 0,600, (55 м), а/б			

Тротуары слева		0,600 - 0,695, 195 м, а/б		0,700 - 0,900, 1200 м, а/б	
Дорожные ограждения и направляющие устройства слева	На обочине				
	На разделительной				
Дорожная разметка слева		117,1 0,655 - 0,667			
Элементы в плане		0,678	R=0, L=36	0,714	
Продольный профиль		L=253		a=6	0,853 R=36939, L=664


г. Иваново
ул. Генерала Белова
0,600-0,900

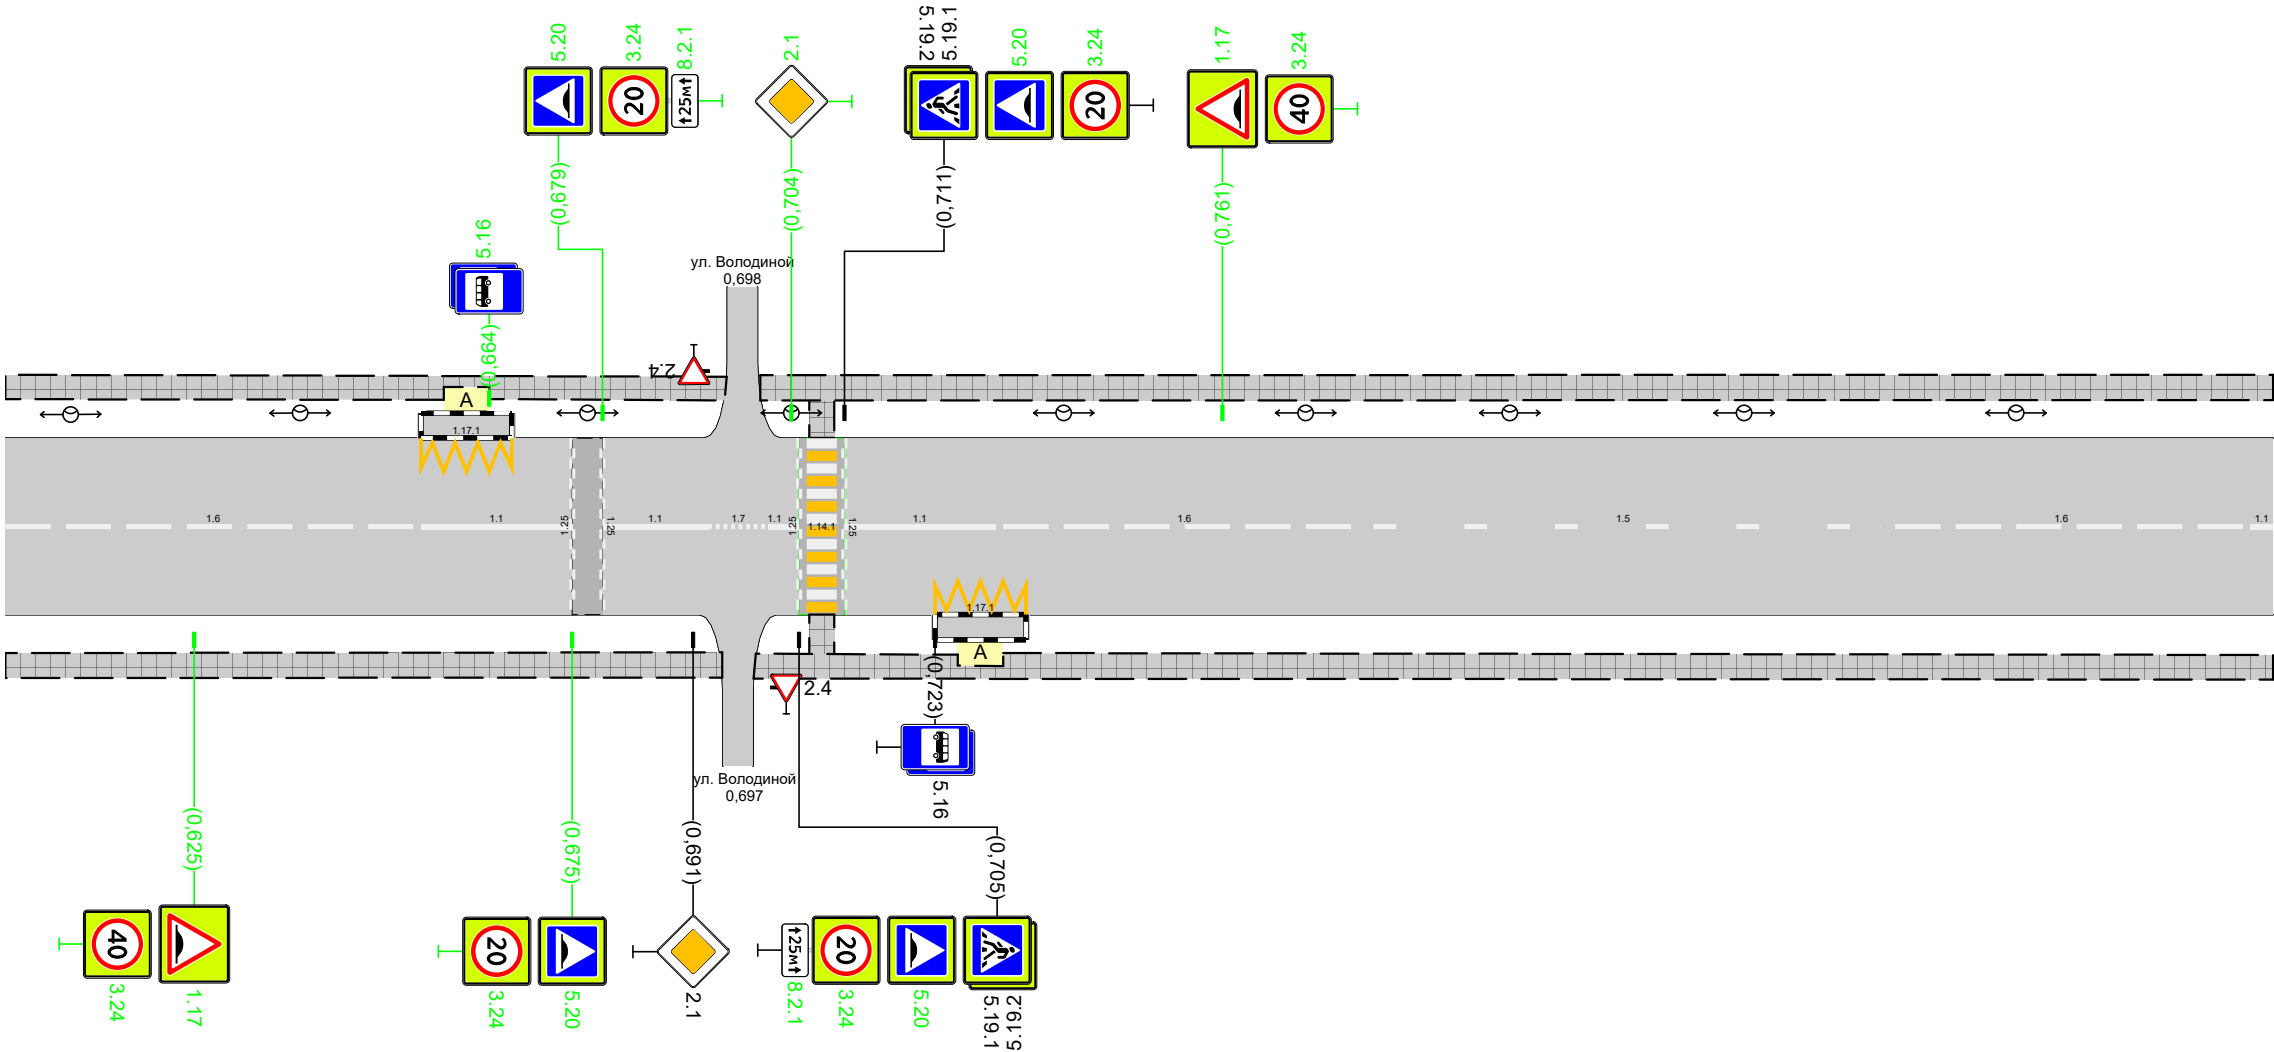

Дорожная разметка справа	Осевая линия	16 0,600 - 0,655	11 0,655 - 0,675	11 0,679 - 0,693	17 0,693 0,701	11 0,701 0,705	11 0,711 - 0,731	16 0,731 - 0,781	15 0,781 - 0,847	16 0,847 - 0,897	11 0,897 0,900
	1-я от осевой							117,1 0,723 - 0,735			
Дорожные ограждения и направляющие устройства справа	На разделительной										
	На обочине										
Тротуары справа		0,600 - 0,695, 195 м, а/б					0,699 - 0,900, 1201 м, а/б				

Тротуары слева		1,200 - 1,211 (11 м), а/б	1,218 - 1,502 (284 м), а/б
Дорожные ограждения и направляющие устройства слева	На обочине	Ст 171 1,201 - 1,210	
	На разделительной		
Дорожная разметка слева			
Элементы в плане			
Продольный профиль			R=36939, L=664

г. Иваново
ул. Генерала Белова
1,200-1,517

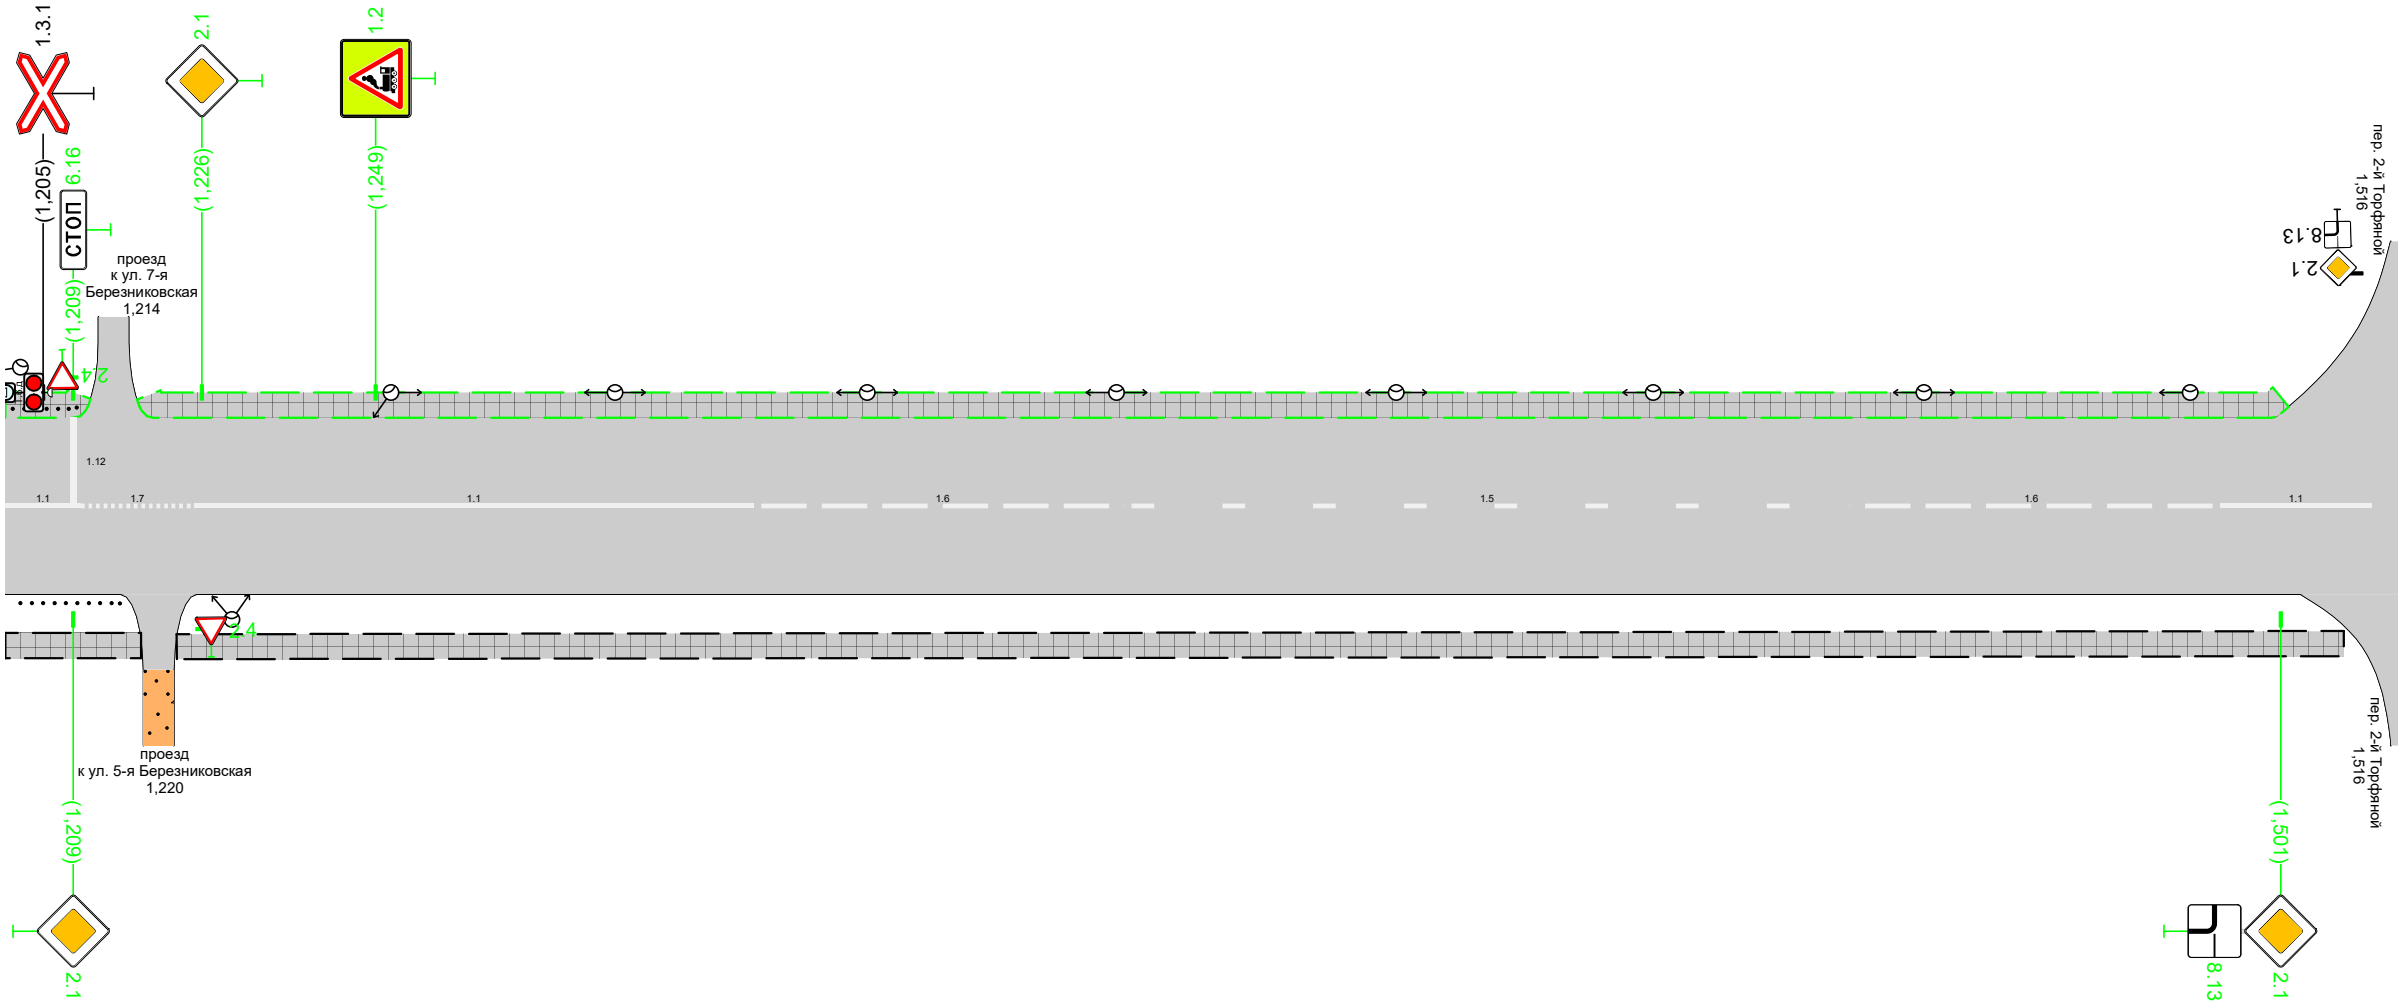

Дорожная разметка справа		11 1,200 - 1,210	17 1,210 - 1,225	11 1,225 - 1,299	16 1,299 - 1,349	15 1,349 - 1,443	16 1,443 - 1,493	11 1,493 - 1,513
Дорожные ограждения и направляющие устройства справа	На разделительной							
	На обочине	Ст 110 1,202 - 1,215						
Тротуары справа		1,200 - 1,218 (18 м), а/б				1,223 - 1,510 (288 м), а/б		