


Тротуары слева											
Дорожные ограждения и направляющие устройства слева	На обочине	0,000 - 0,008									
	На разделительной										
Дорожная разметка слева		14 0,033 - 0,066	14 0,079 - 0,215	14 0,225 - 0,274	14 0,284 - 0,310						
Элементы в плане											
Продольный профиль		R=124 94, L=160									

г. Иваново
ул. Героя России Макарова уч. 1
0,000-0,319

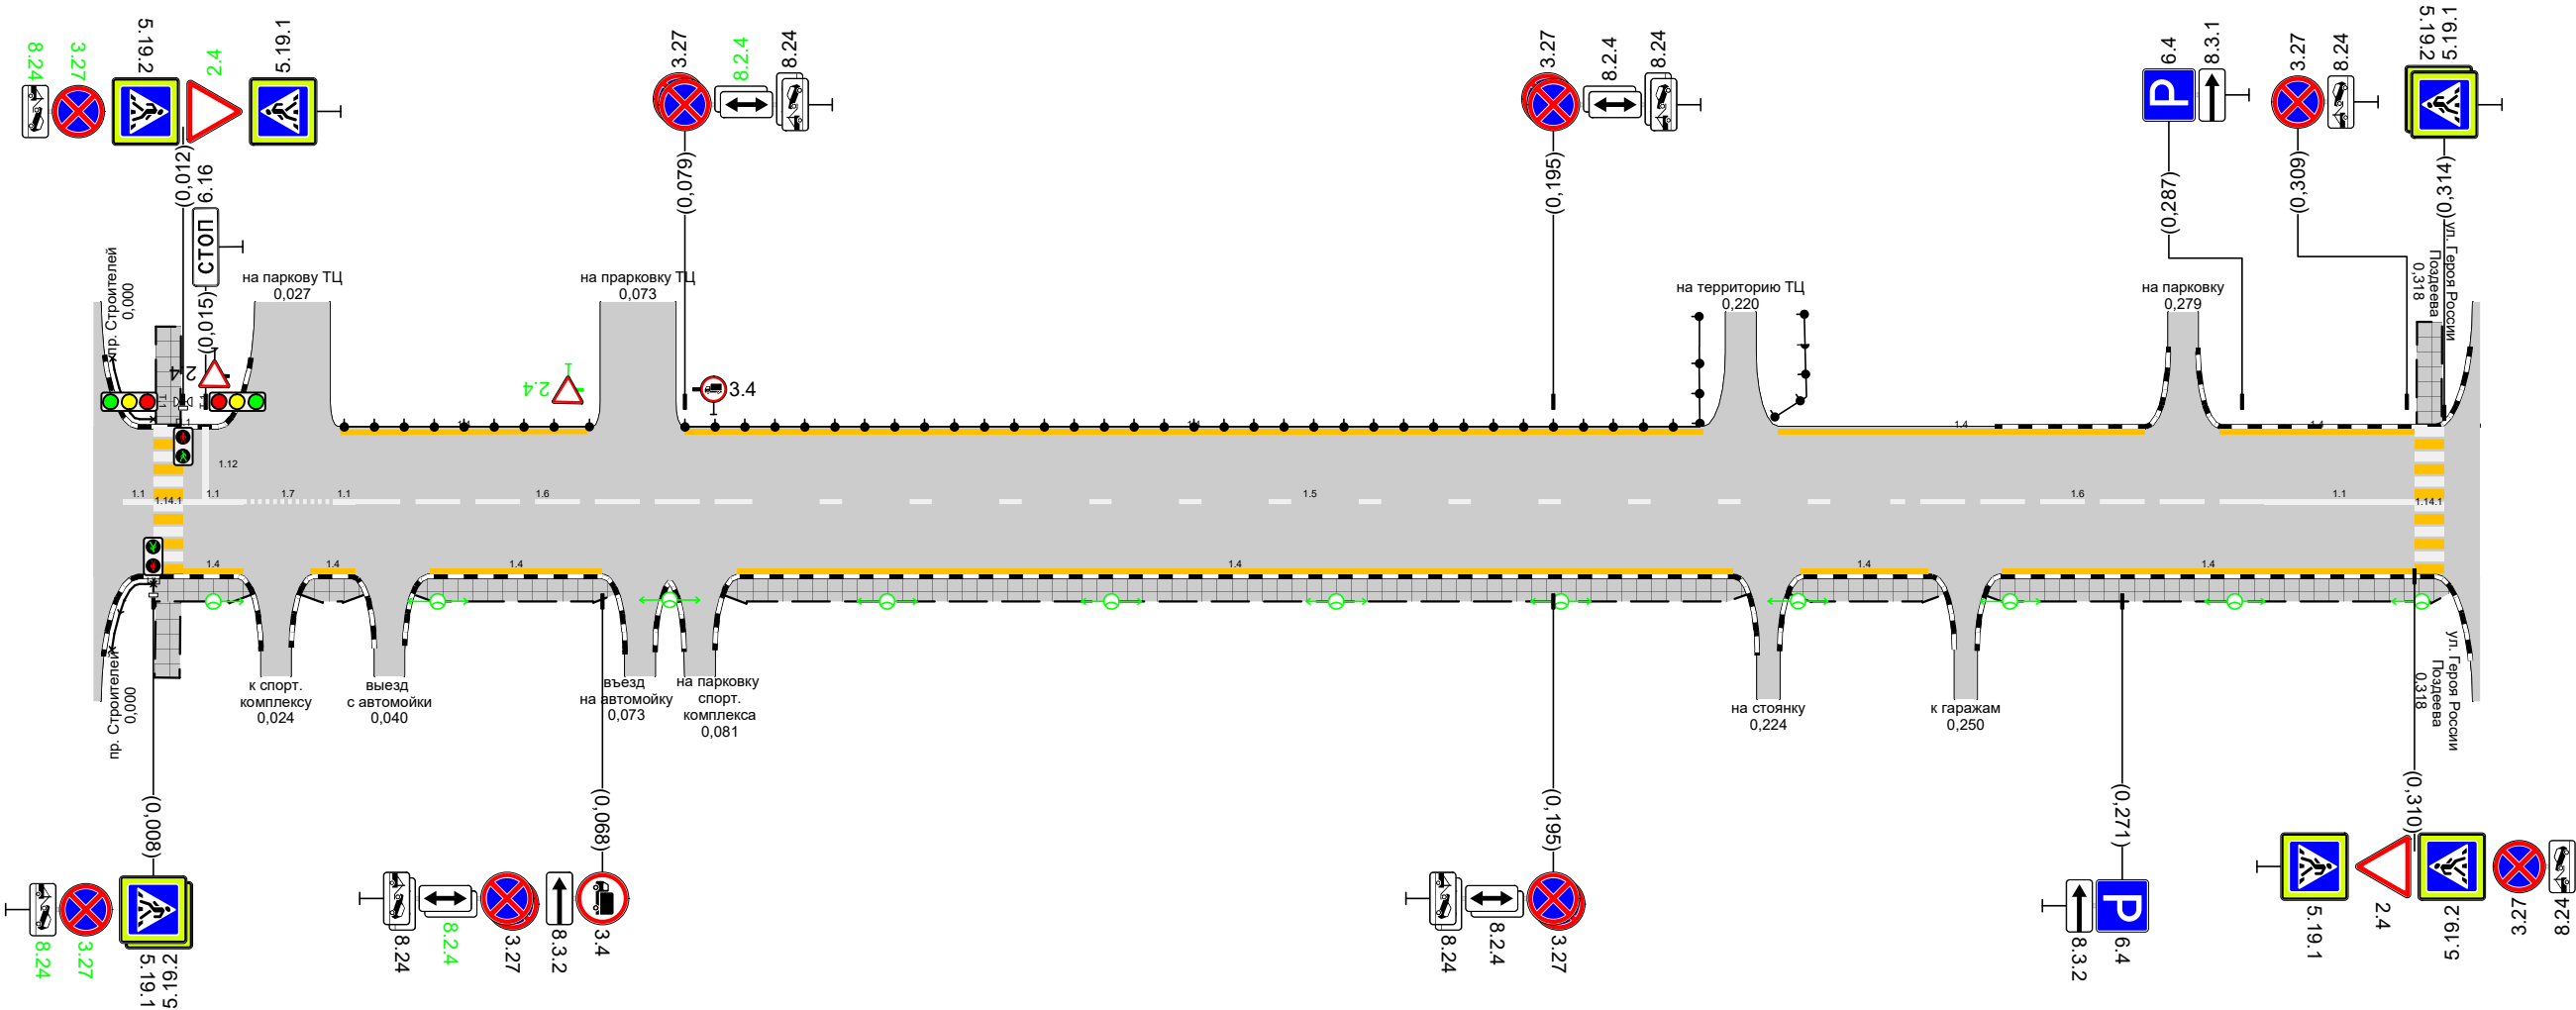

Дорожная разметка справа	Осевая линия	11 0,004 0,008	11 0,012 0,020	17 0,020 - 0,032	11 0,032 0,035	16 0,035 - 0,085	15 0,085 - 0,240			16 0,240 - 0,290		11 0,290 - 0,310		
	1-я от осевой		14 0,012 0,020		14 0,029 0,035	14 0,045 - 0,068	14 0,086 - 0,219				14 0,228 - 0,245		14 0,255 - 0,310	
Дорожные ограждения и направляющие устройства справа	На разделительной													
	На обочине	0,008 - 0,021 (13 м), а/б												
Тротуары справа		0,008 - 0,021 (13 м), а/б	0,028 - 0,036 (18 м), а/б	0,043 - 0,070 (27 м), а/б	0,084 - 0,221 (136 м), а/б				0,227 - 0,247 (20 м), а/б	0,253 - 0,315 (62 м), а/б				