


Тротуары слева		0,004 - 0,031, (27 м), а/б		0,037 - 0,193, (156 м), а/б	
Дорожные ограждения и направляющие устройства слева	На обочине				
	На разделительной				
Дорожная разметка слева		14 0,008 - 0,029		14 0,039 - 0,186	
Элементы в плане					
Продольный профиль		R=234,19, L=195			

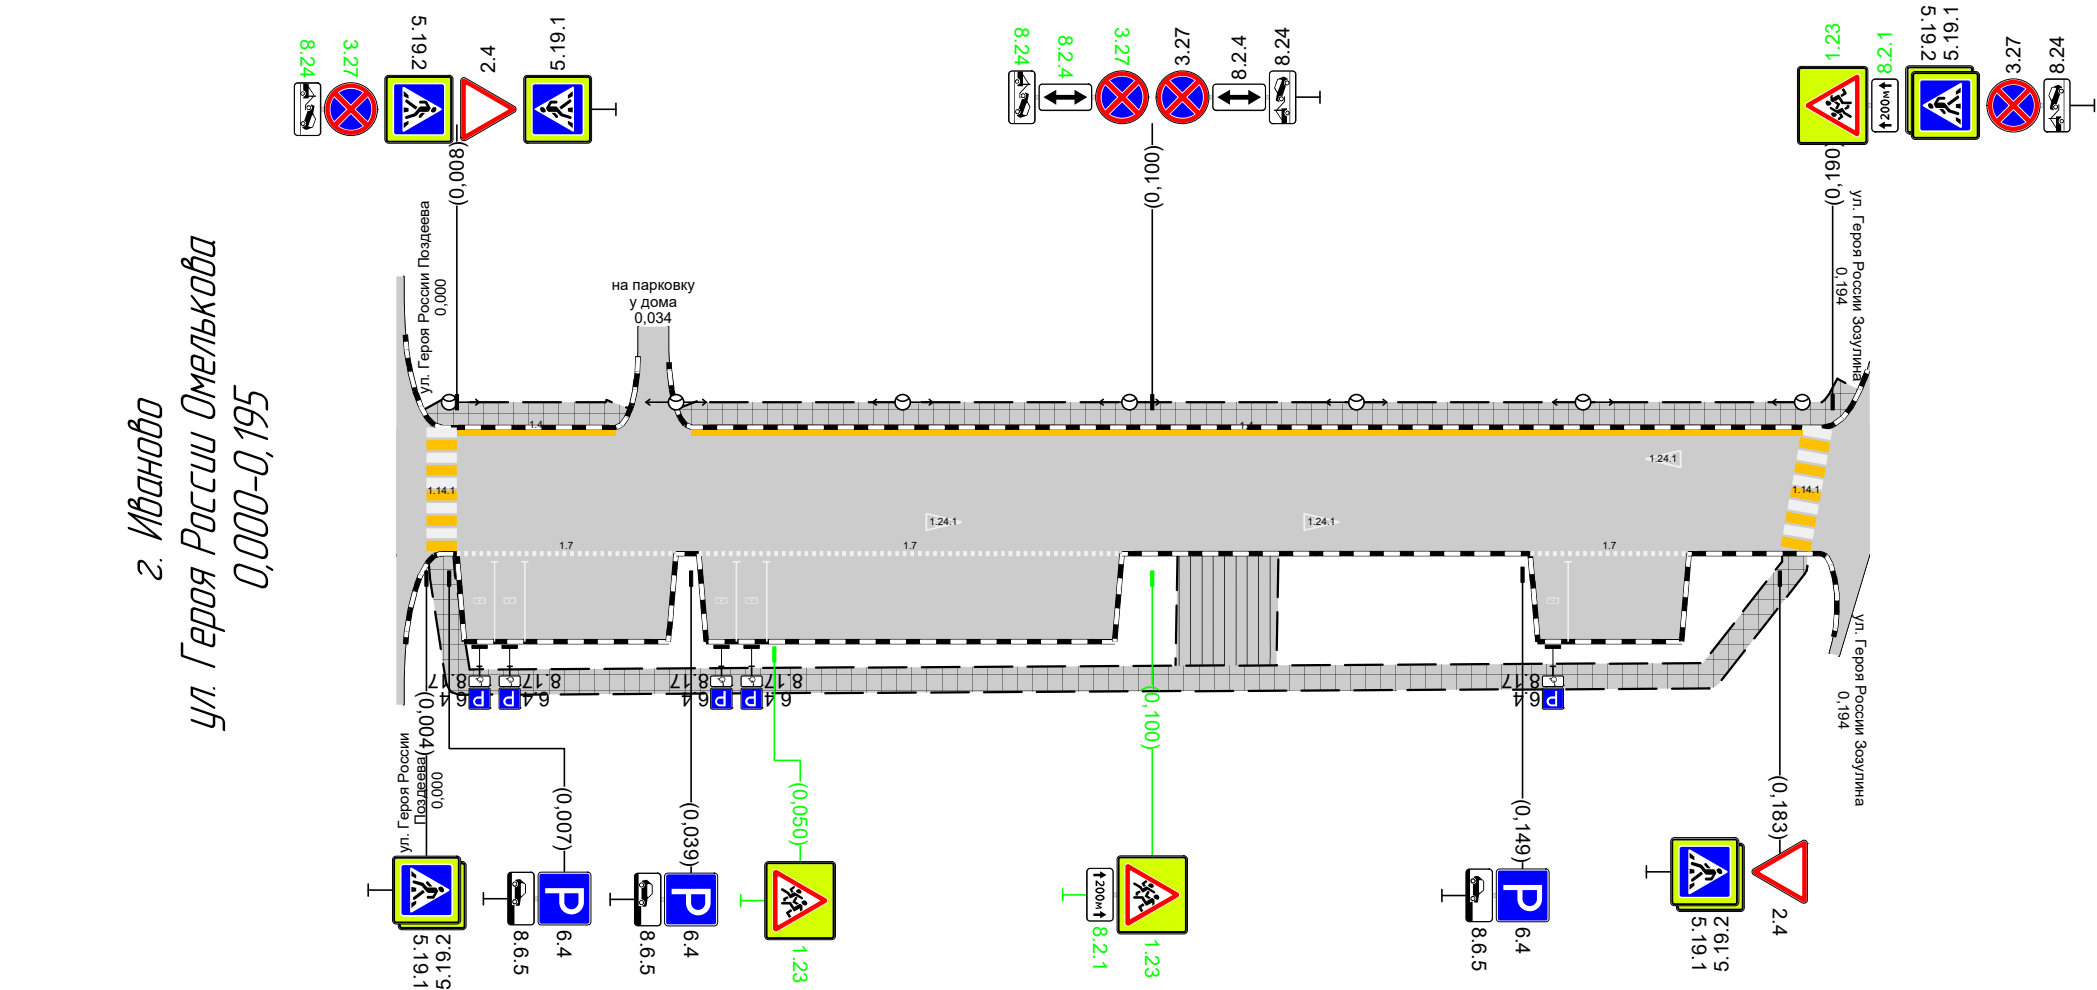

Дорожная разметка справа	Осевая линия				
	1-я от осевой	17 0,008 - 0,037	17 0,040 - 0,096	17 0,150 - 0,171	
Дорожные ограждения и направляющие устройства справа	На разделительной				
	На обочине				
Тротуары справа		0,003 - 0,186, (183 м), а/б			