



Тротуары слева		0,004 - 0,095, (92 м), а/б		0,099 - 0,176, (77 м), а/б		0,181 - 0,300, (119 м), а/б	
Дорожные ограждения и направляющие устройства слева	На обочине						
	На разделительной						
Дорожная разметка слева		17 0,015 - 0,083	17 0,103 - 0,170	17 0,194 - 0,261	17 0,267 - 0,300		
Элементы в плане		0,011 12 0,019					
Продольный профиль		R=496413, L=569					

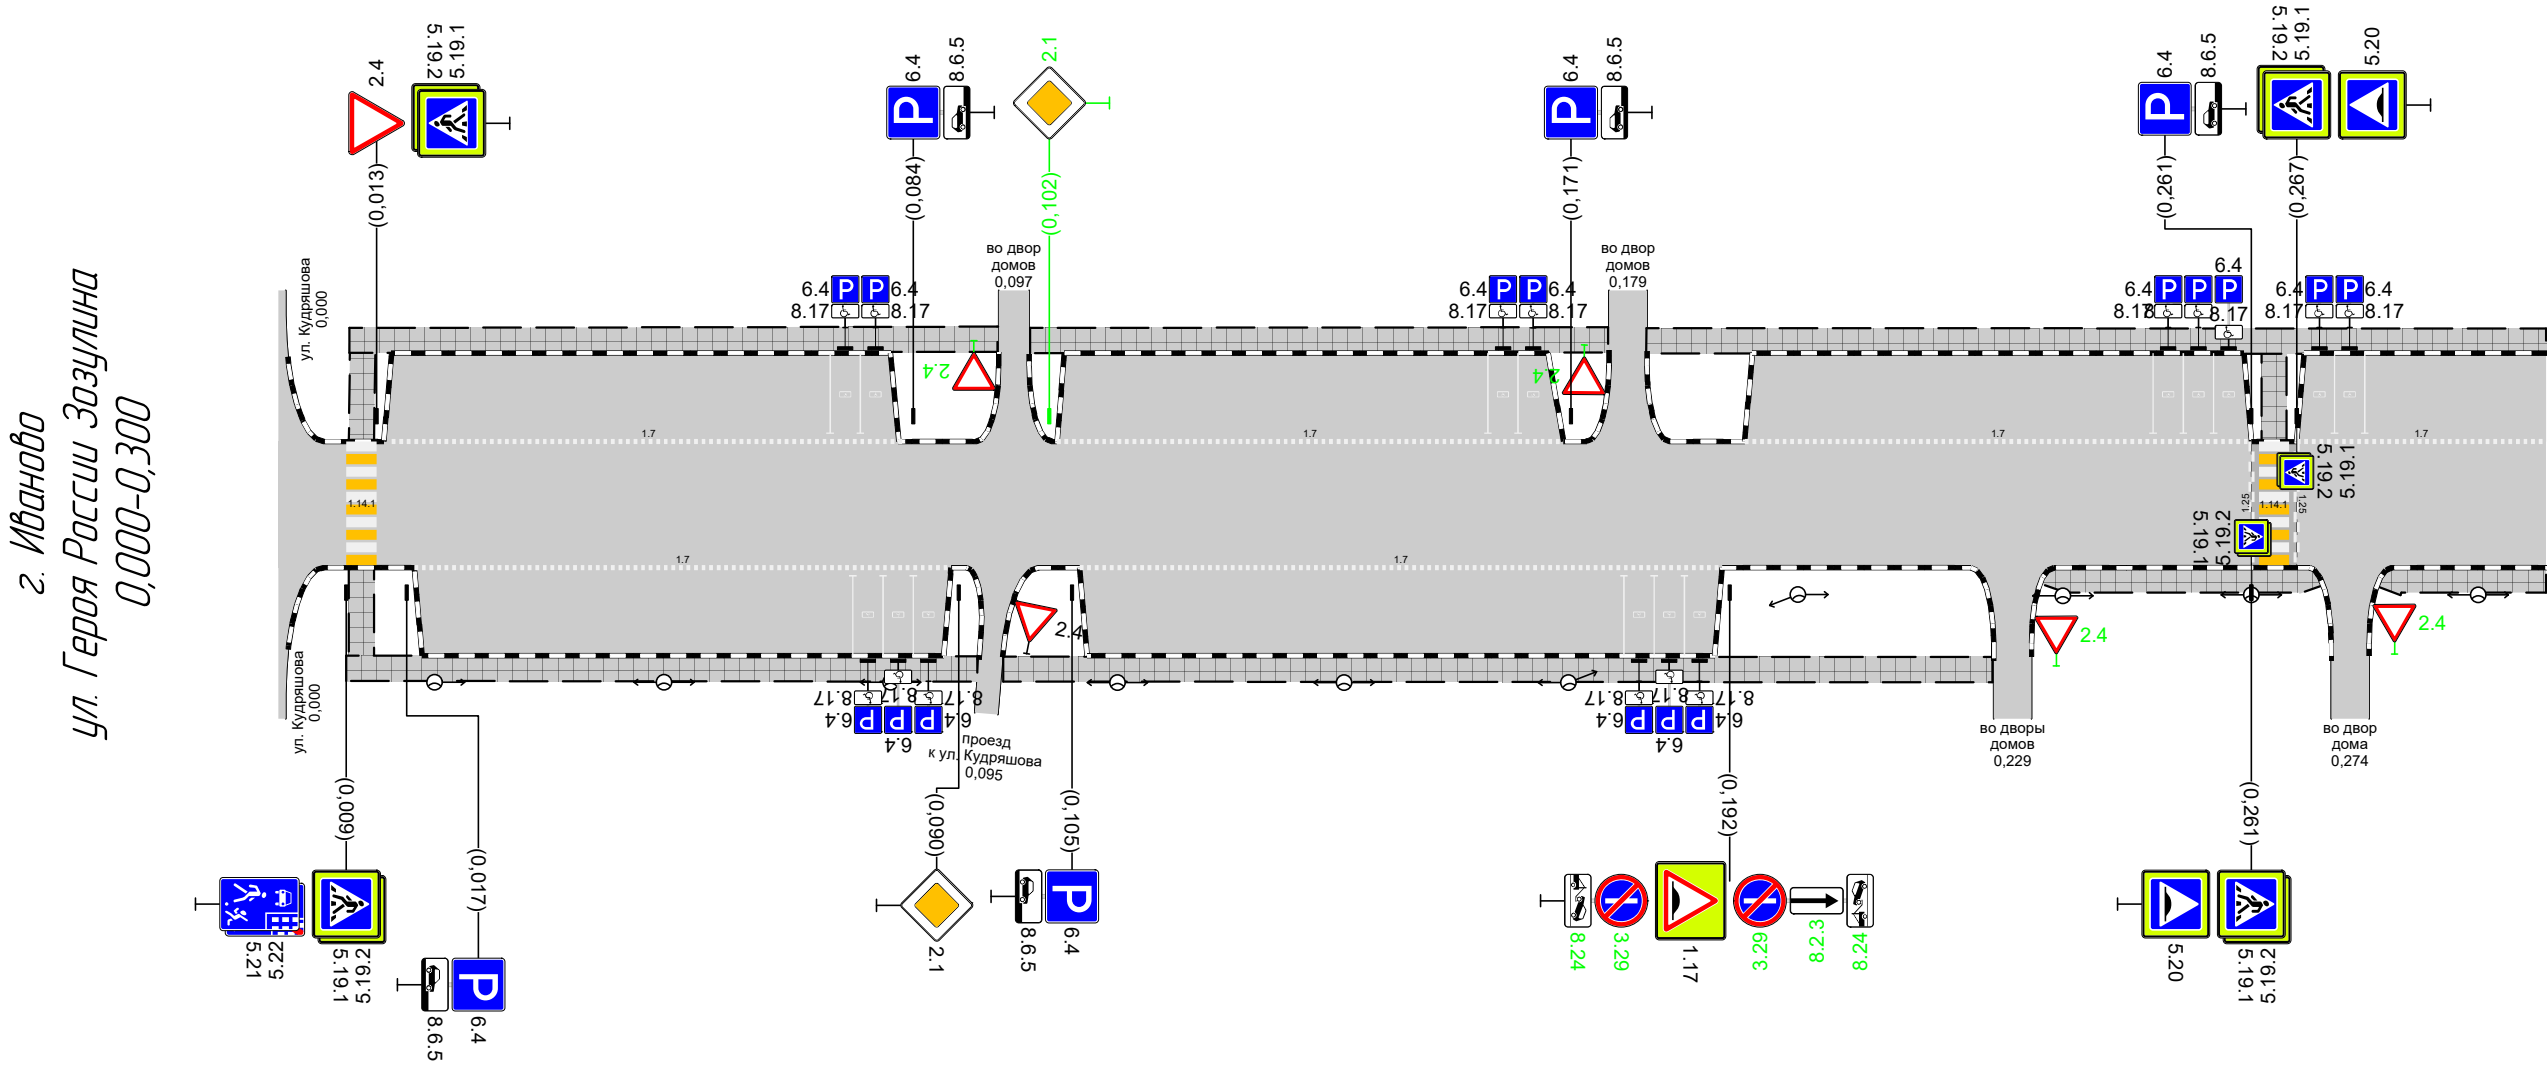

Дорожная разметка справа	Осевая линия								
	1-я от осевой		17 0,018 - 0,089		17 0,106 - 0,191				
Дорожные ограждения и направляющие устройства справа	На разделительной								
	На обочине								
Тротуары справа			0,009 - 0,093, (84 м), а/б		0,096 - 0,227, (131 м), а/б		0,233 - 0,270, (37 м), а/б		0,278 - 0,300, (22 м), а/б


Тротуары слева		0,300 - 0,312, (10 м), а/б	0,315 - 0,416, (101 м), а/б			0,419 - 0,460, (41 м), а/б		0,463 - 0,567, (104 м), а/б			0,573 - 0,600, (27 м), а/б	
Дорожные ограждения и направляющие устройства слева	На обочине											
	На разделительной											
Дорожная разметка слева		17 0,300 0,304	17 0,324 - 0,354	14 0,354 - 0,380	17 0,380 - 0,407		17 0,424 - 0,455		17 0,471 - 0,497		17 0,526 - 0,559	
Элементы в плане												
Продольный профиль												

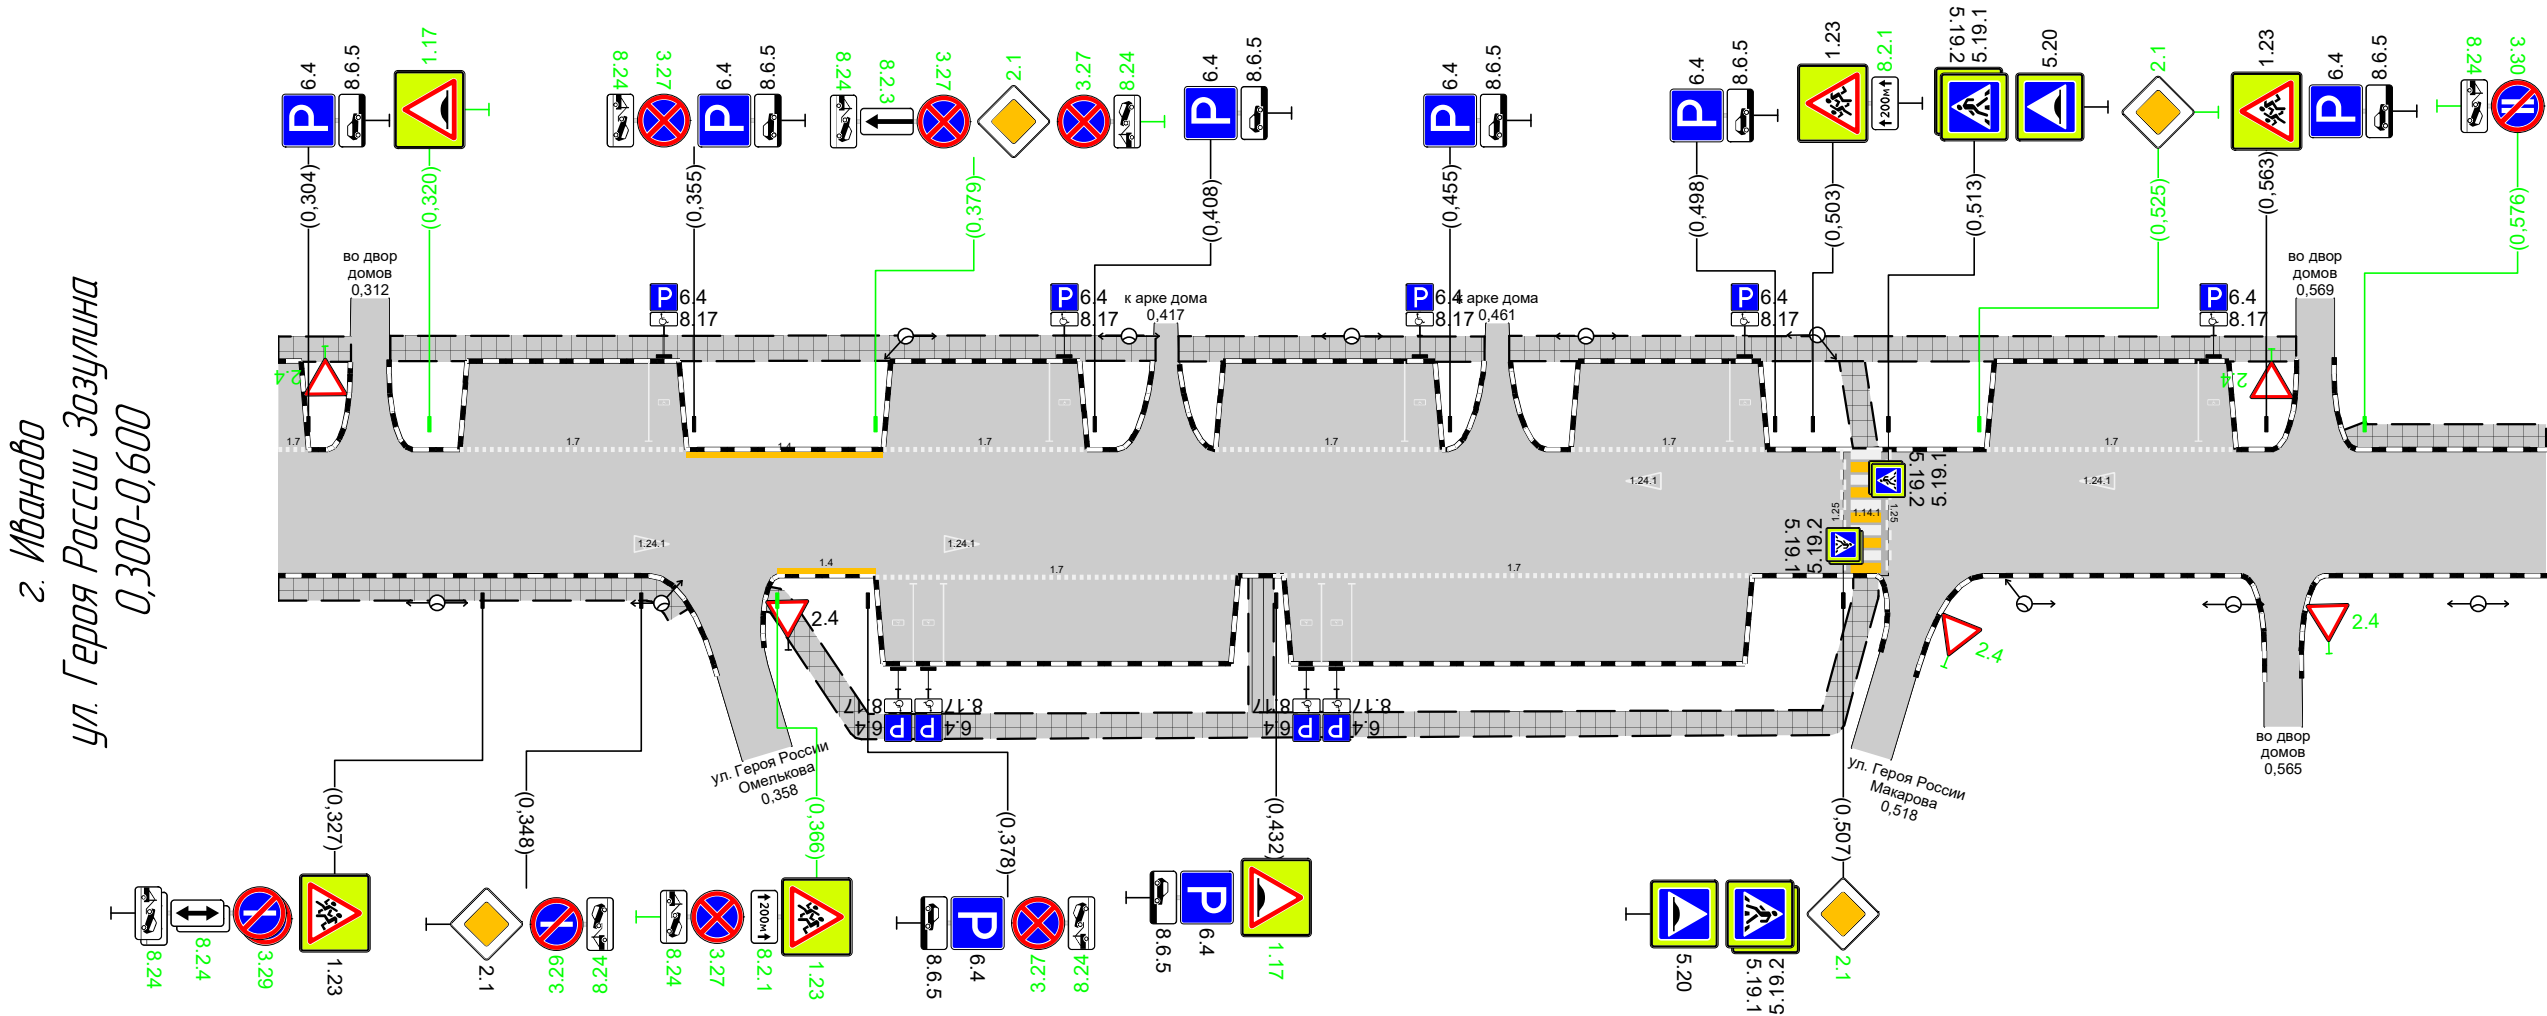

Дорожная разметка справа	Осевая линия					
	1-я от осевой	14 0,366 - 0,379	17 0,379 - 0,427		17 0,432 - 0,495	
Дорожные ограждения и направляющие устройства справа	На разделительной					
	На обочине					
Тротуары справа		0,300 - 0,354, 154 м, а/б		0,364 - 0,511, 146 м, а/б		

Тротуары слева		0,600 - 0,619, (19 м), а/б		0,626 - 0,752, (126 м), а/б	
Дорожные ограждения и направляющие устройства слева	На обочине				
	На разделительной				
Дорожная разметка слева					
Элементы в плане					
Продольный профиль		R=2884, L=190			

г. Иваново
ул. Героя России Зозулина
0,600-0,759

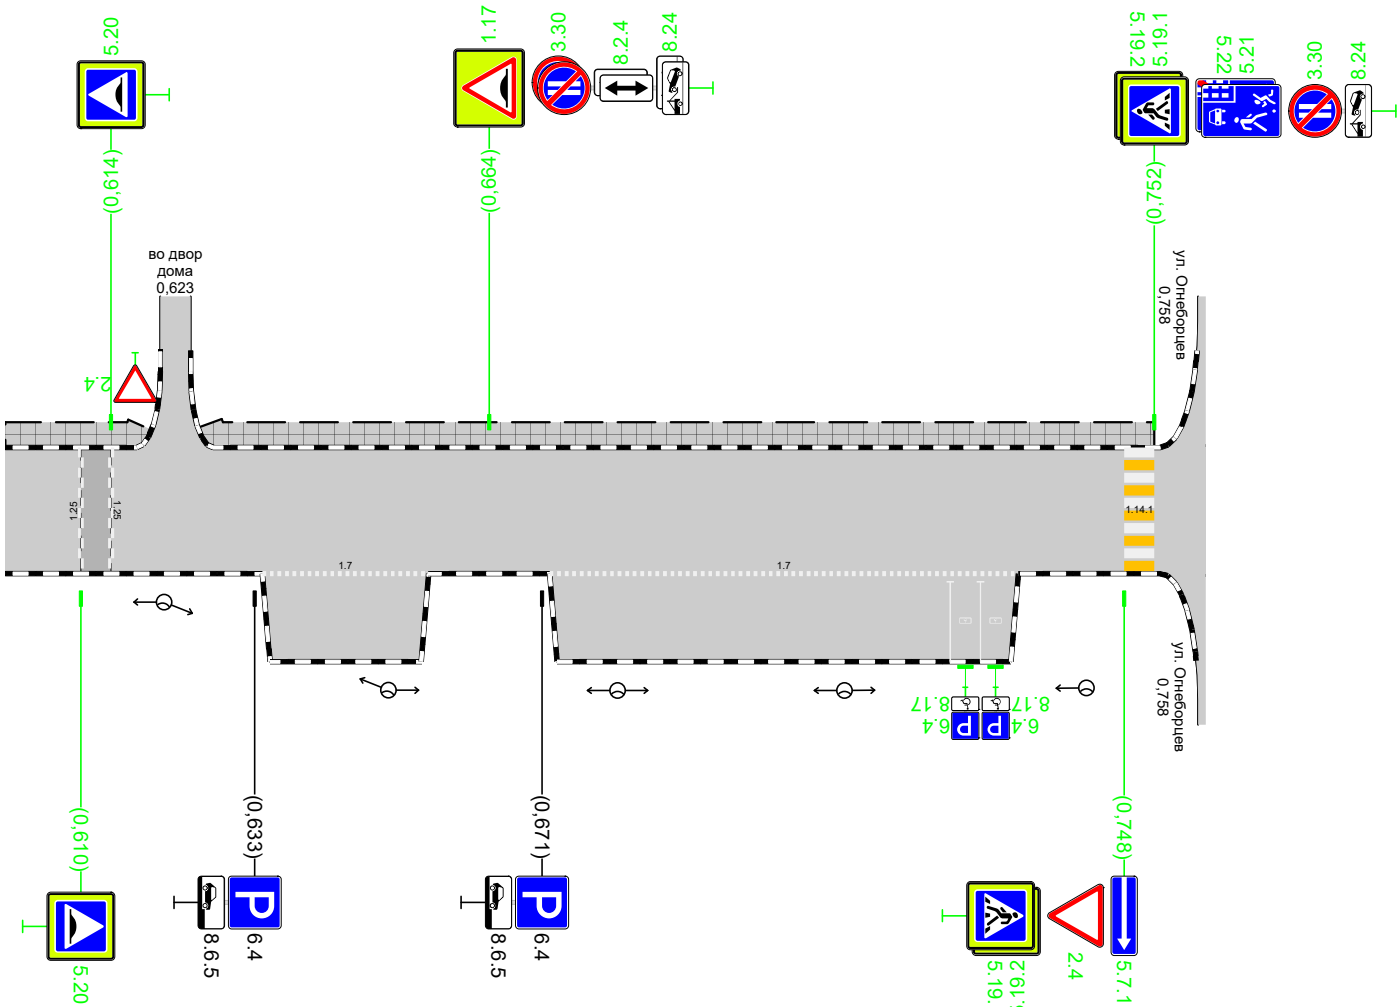

Дорожная разметка справа	Осевая линия				
	1-я от осевой		17 0,634 - 0,656		17 0,672 - 0,734
Дорожные ограждения и направляющие устройства справа	На разделительной				
	На обочине				
Тротуары справа					