


Тротуары слева		0,016 - 0,060, 144 м, а/б	0,064 - 0,128, 164 м, а/б	0,132 - 0,178, 146 м, а/б	0,183 - 0,236, 153 м, а/б	0,242 - 0,272, 130 м, а/б	0,277 - 0,300, 123 м, а/б
Дорожные ограждения и направляющие устройства слева	На обочине						
	На разделительной						
Дорожная разметка слева		17 0,071 - 0,121		17 0,137 - 0,150	17 0,157 - 0,173	17 0,188 - 0,227	
Элементы в плане							
Продольный профиль		R=359155, L=388					

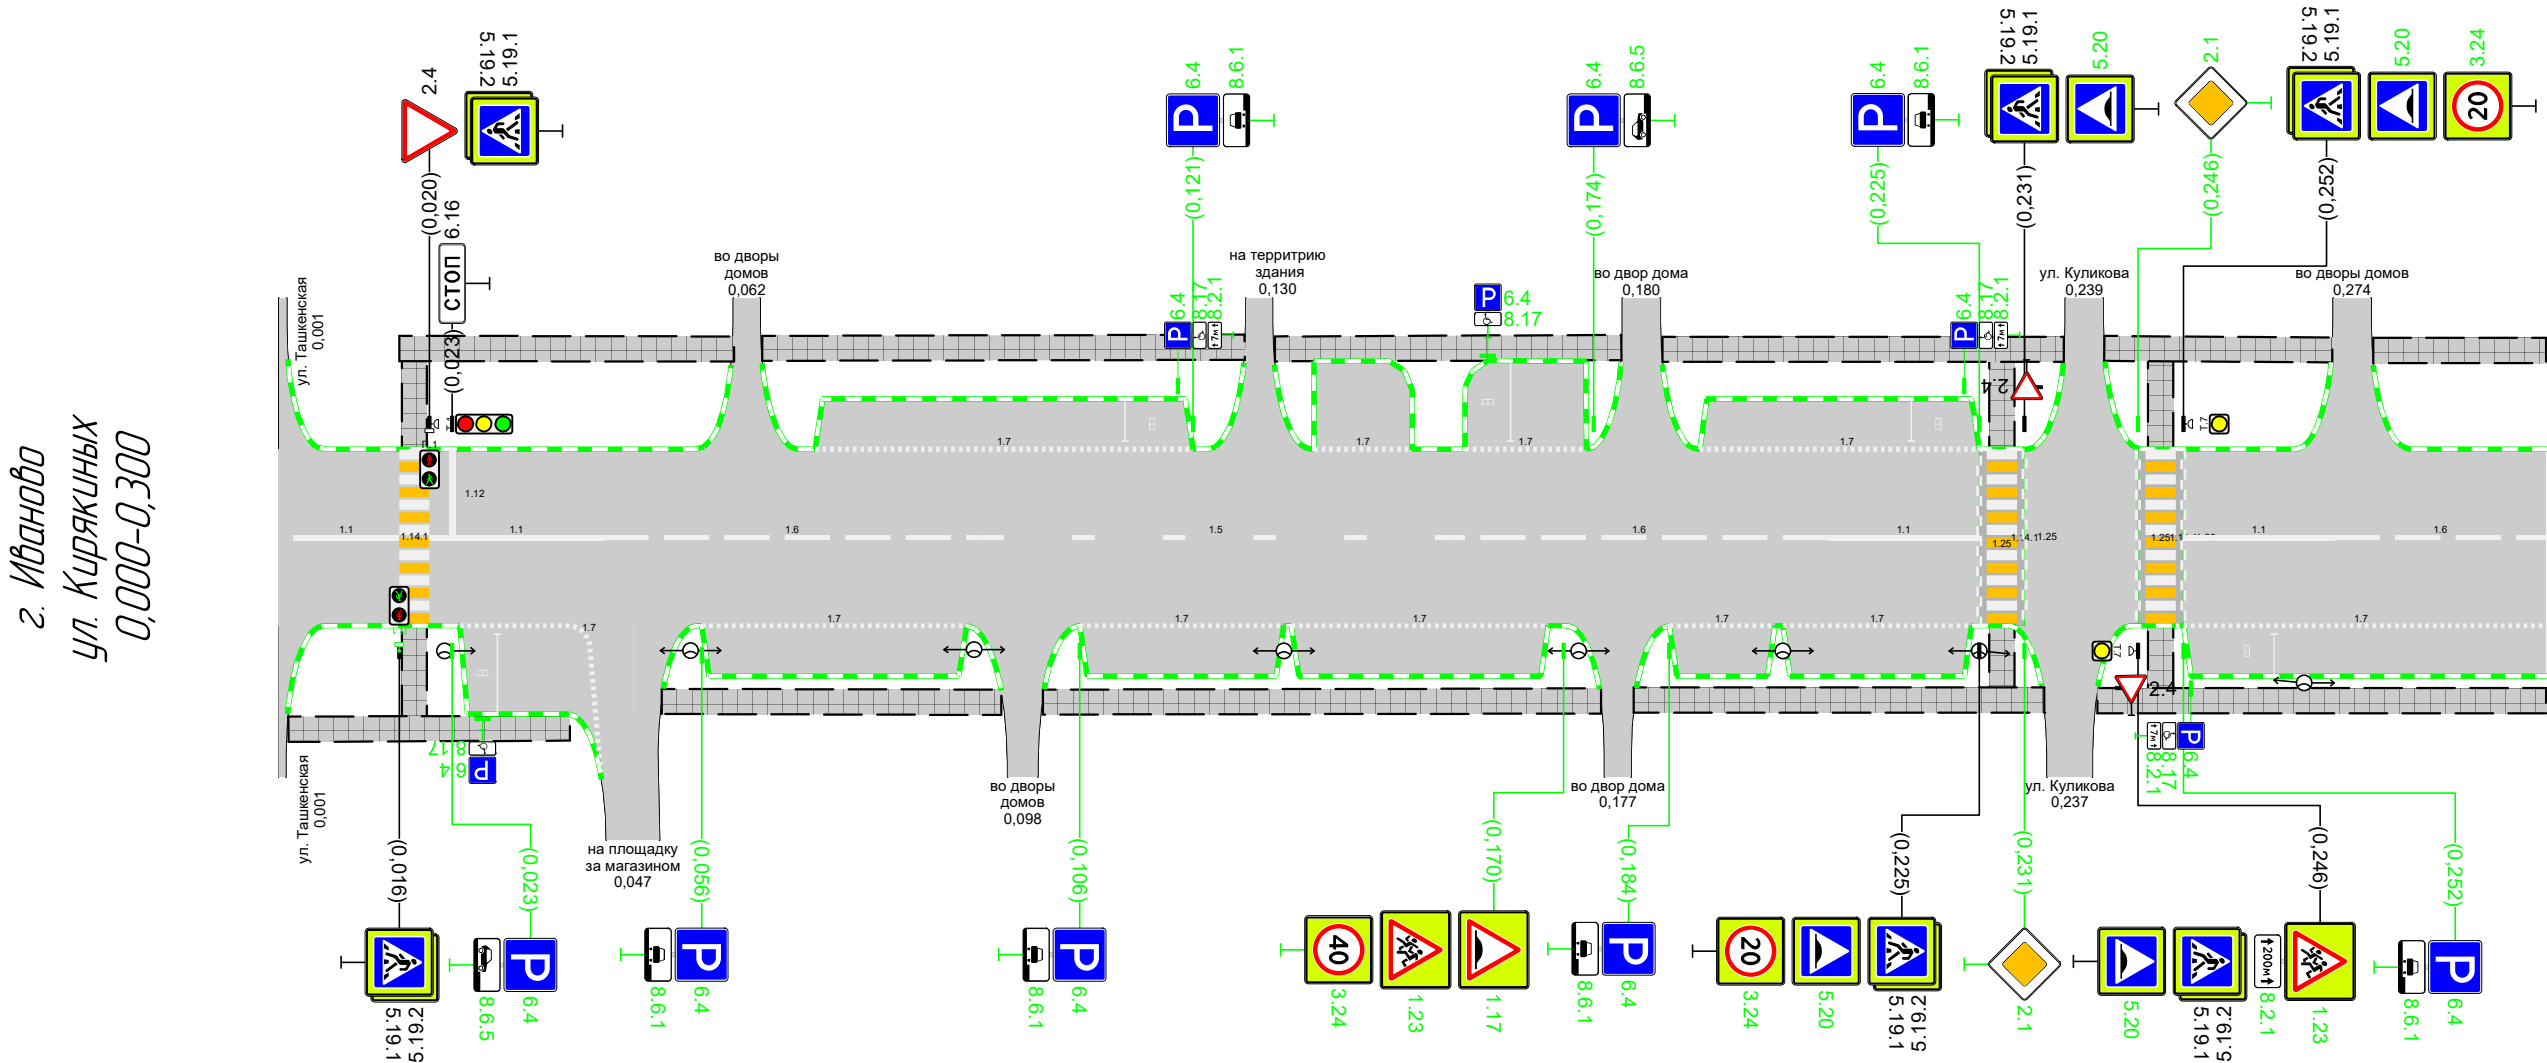

Дорожная разметка справа	Осевая линия	11 0,002 - 0,016	11 0,020 - 0,043	16 0,043 - 0,093	15 0,093 - 0,155	16 0,155 - 0,205	11 0,205 - 0,225	11 0,252 - 0,272	16 0,272 - 0,300
	1-я от осевой		17 0,024 - 0,041	17 0,056 - 0,091	17 0,106 - 0,133	17 0,134 - 0,168	17 0,184 - 0,198	17 0,199 - 0,224	17 0,251 - 0,300
Дорожные ограждения и направляющие устройства справа	На разделительной								
	На обочине								
Тротуары справа		0,001 - 0,040, 138 м, а/б	0,051 - 0,096, 145 м, а/б	0,101 - 0,175, 174 м, а/б	0,179 - 0,234, 154 м, а/б	0,240 - 0,300, 160 м, а/б			

