


Тротуары слева		0,007 - 0,011 (8 м), а/б	0,011 - 0,127 (116 м), а/б	0,132 - 0,187 (55 м), а/б	0,187 - 0,195 (8 м), а/б
Дорожные ограждения и направляющие устройства слева	На обочине				
	На разделительной				
Дорожная разметка слева					
Элементы в плане		R=220, L=19	R=150, L=24	R=144	0,199
Продольный профиль		R=2212, L=199			

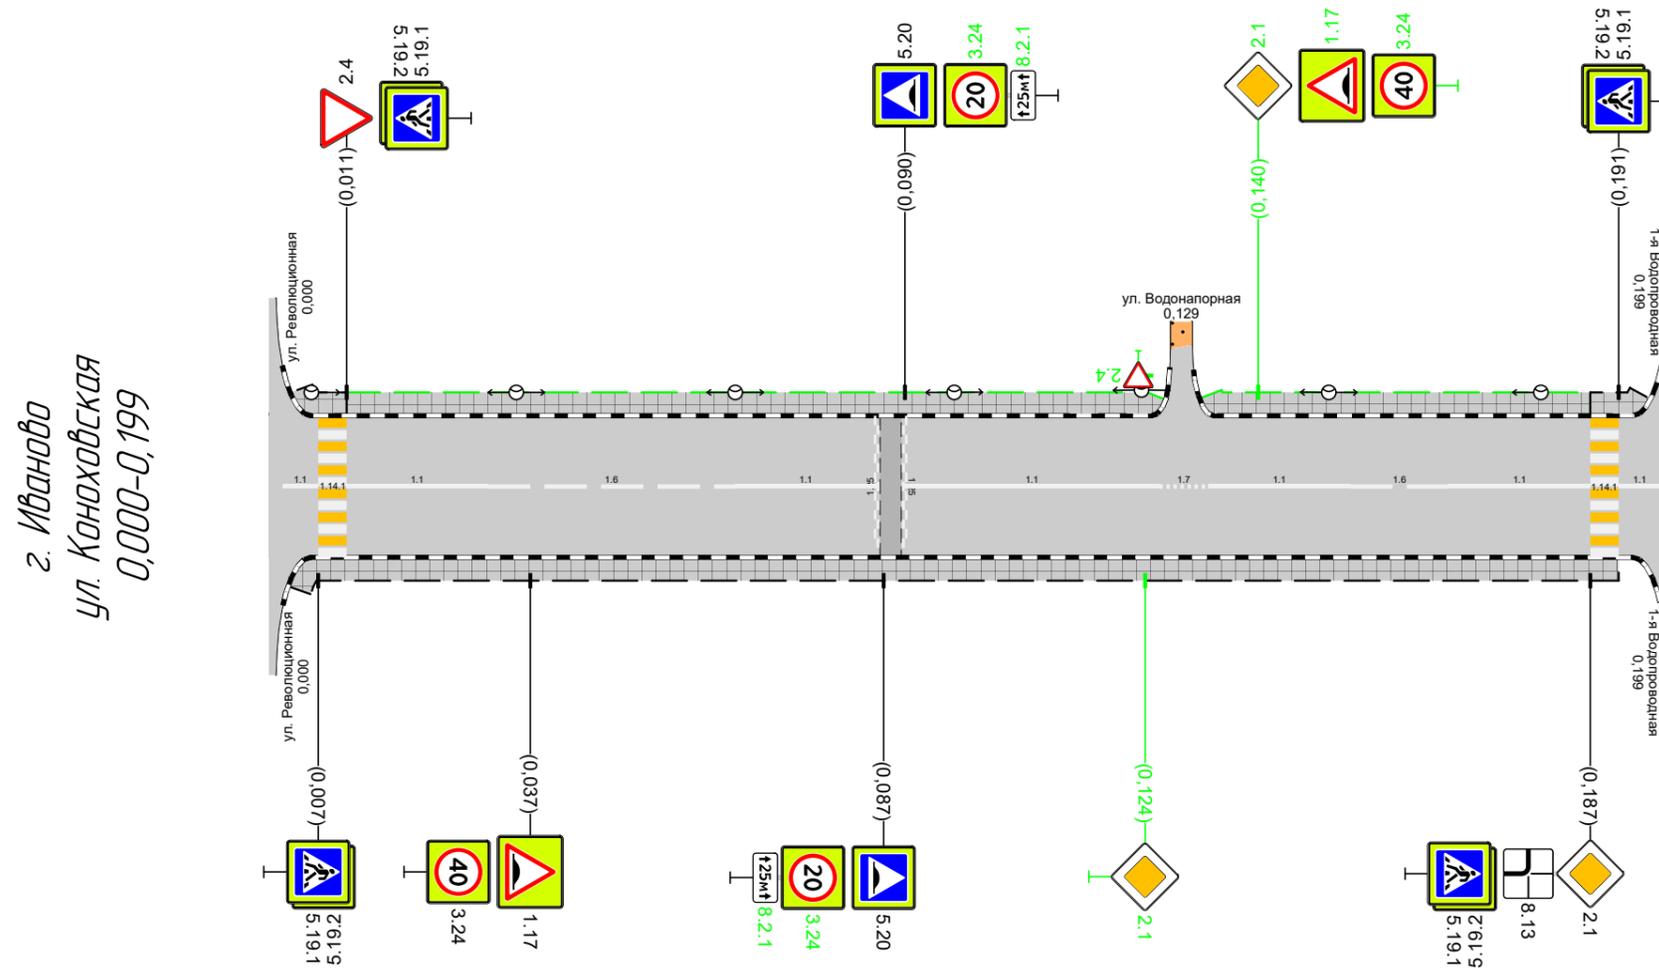

Дорожная разметка справа		11 0,002 0,007	11 0,011 - 0,031	16 0,031 - 0,066	11 0,066 - 0,086	11 0,090 - 0,126	17 0,126 0,133	11 0,133 - 0,153	16 0,153 - 0,167	11 0,167 - 0,187	11 0,191 0,197
Дорожные ограждения и направляющие устройства справа	На разделительной										
	На обочине										
Тротуары справа		0,003 - 0,191 (188 м), а/б									