



Тротуары слева		0,001 – 0,059, 158 м, а/б		0,062 – 0,106, 144 м, а/б		0,111 – 0,127, 116 м, а/б		0,131 – 0,134, 9 м, а/б		0,138 – 0,194, 156 м, а/б		0,199 – 0,230, 131 м, а/б		0,234 – 0,266, 132 м, а/б		0,272 – 0,300, 128 м, а/б	
Дорожные ограждения и направляющие устройства слева	На обочине																
	На разделительной																
Дорожная разметка слева		17 0,009 – 0,042		17 0,084 – 0,104		17 0,145 – 0,165		17 0,234 – 0,263									
Элементы в плане																	
Продольный профиль		R=30300, L=771															

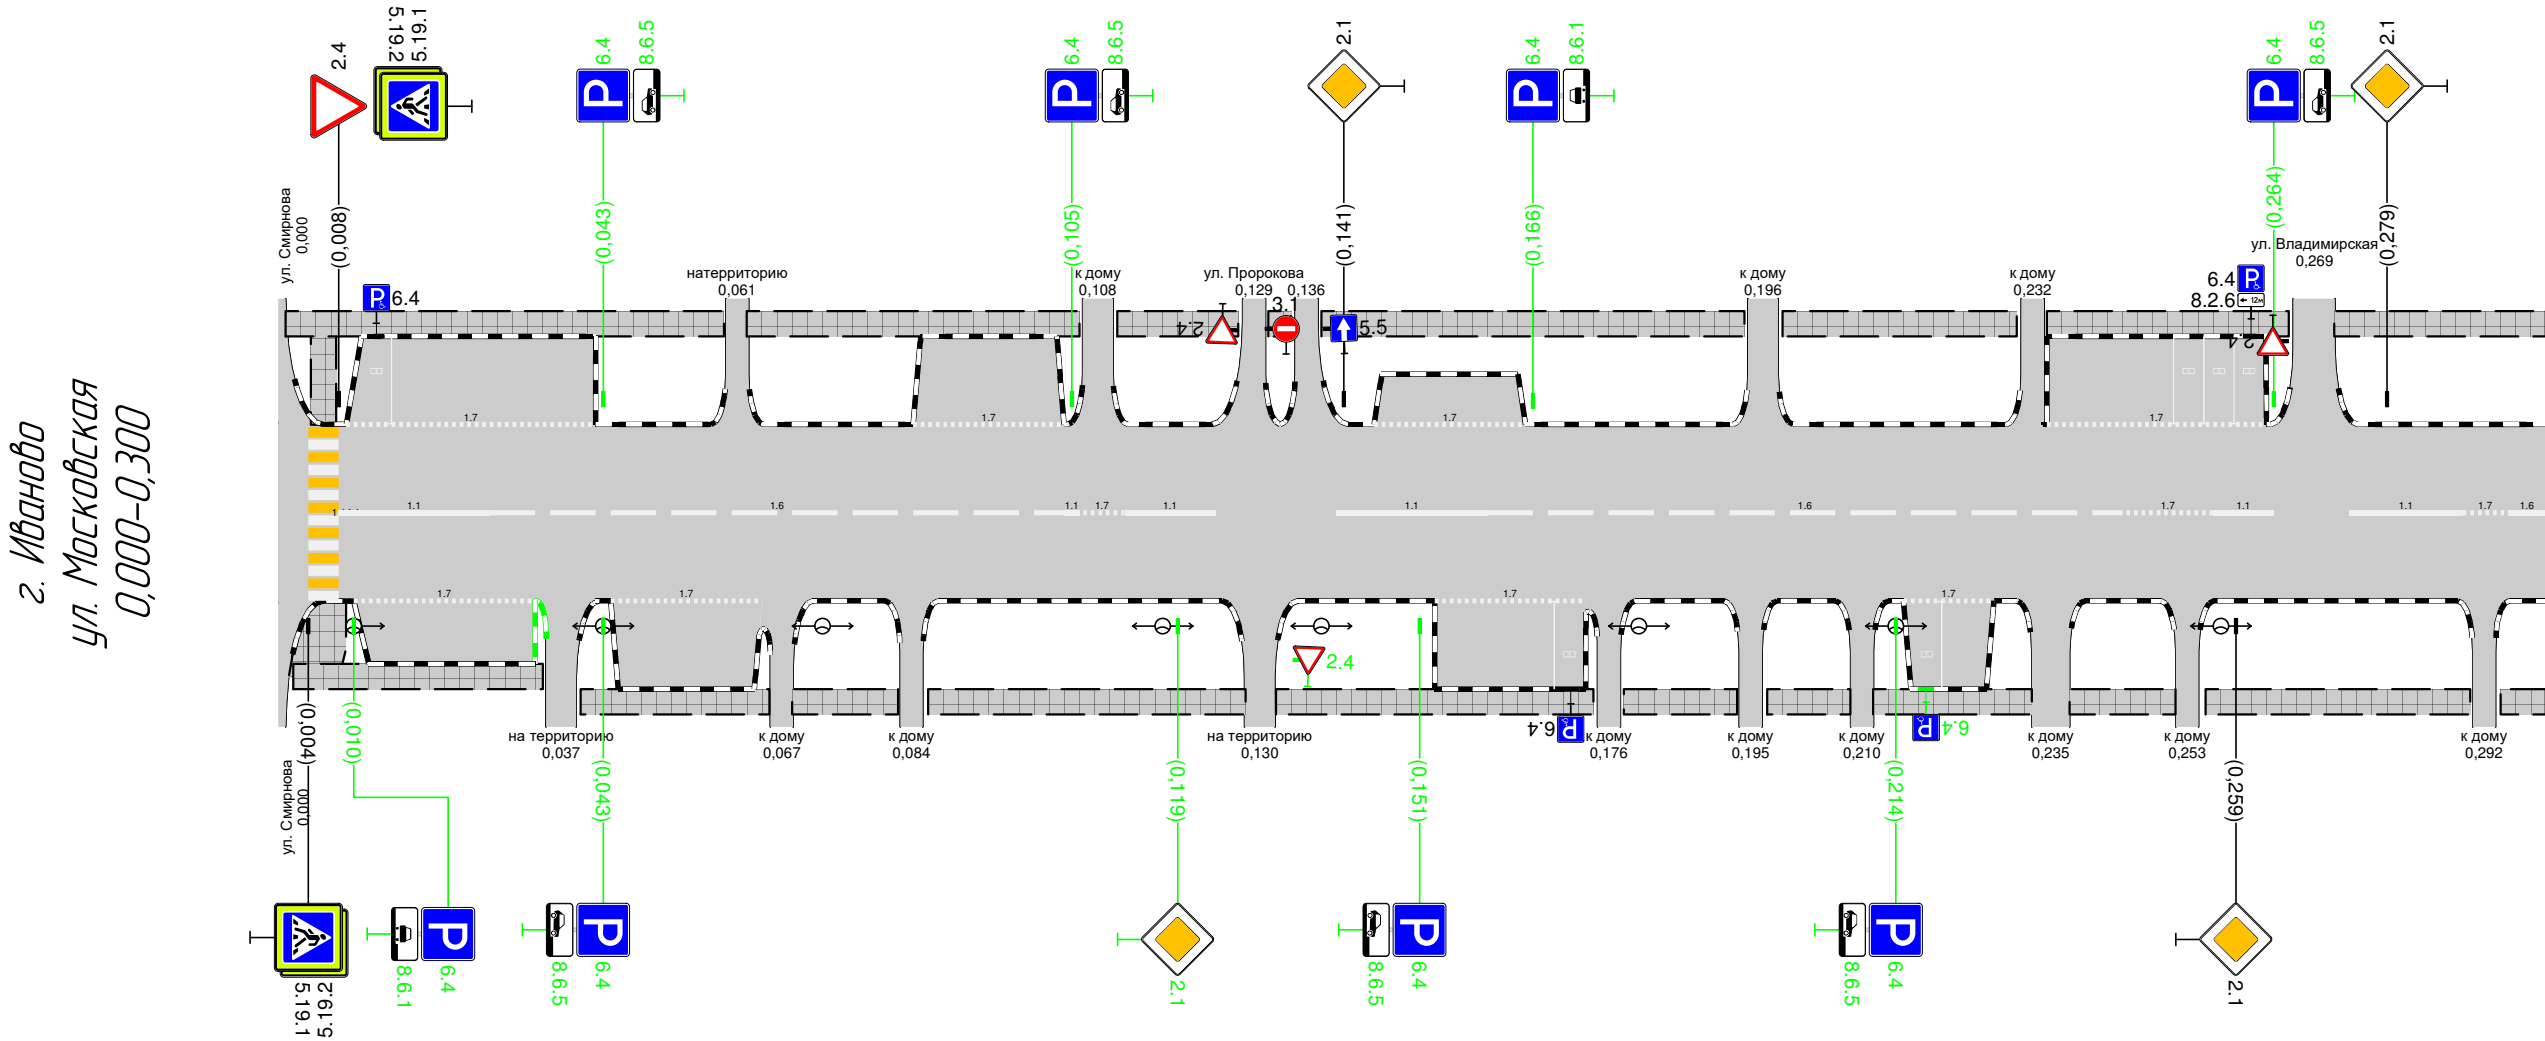

Дорожная разметка справа	Осевая линия		11 0,008 – 0,028	16 0,028 – 0,104			17 0,104 – 0,112	17 0,106 0,112	11 0,112 – 0,124		11 0,140 – 0,160	16 0,160 – 0,244				17 0,244 – 0,256	11 0,256 0,264		11 0,274 – 0,289	17 0,289 0,295	16 0,295 0,300
	1-я от осевой		17 0,010 – 0,034		17 0,044 – 0,064					17 0,153 – 0,173				17 0,215 – 0,227							
Дорожные ограждения и направляющие устройства справа	На разделительной																				
	На обочине																				
Тротуары справа			0,002 – 0,035, 133 м, а/б			0,040 – 0,065, 125 м, а/б		0,068 – 0,082, 114 м, а/б	0,086 – 0,128, 142 м, а/б				0,132 – 0,174, 142 м, а/б		0,178 – 0,193, 115 м, а/б	0,197 – 0,208, 111 м, а/б	0,211 – 0,232, 121 м, а/б	0,237 – 0,251, 114 м, а/б	0,255 – 0,290, 135 м, а/б		0,294 – 0,300, 16

Тротуары слева		0,310 - 0,313 (10 м), а/б	0,314 - 0,339 (125 м), а/б		0,346 - 0,387 (41 м), а/б		0,400 - 0,418 (18 м), а/б		0,423 - 0,470 (47 м), а/б	0,473 - 0,483 (10 м), а/б	0,487 - 0,506 (19 м), а/б	0,518 - 0,518 (8 м), а/б	0,522 - 0,533 (11 м), а/б		0,537 - 0,600 (63 м), а/б
Дорожные ограждения и направляющие устройства слева	На обочине														
	На разделительной														
Дорожная разметка слева			17 0,326 - 0,347								17 0,488 - 0,499		17 0,540 - 0,558		
Элементы в плане															
Продольный профиль		R=30300, L=771													

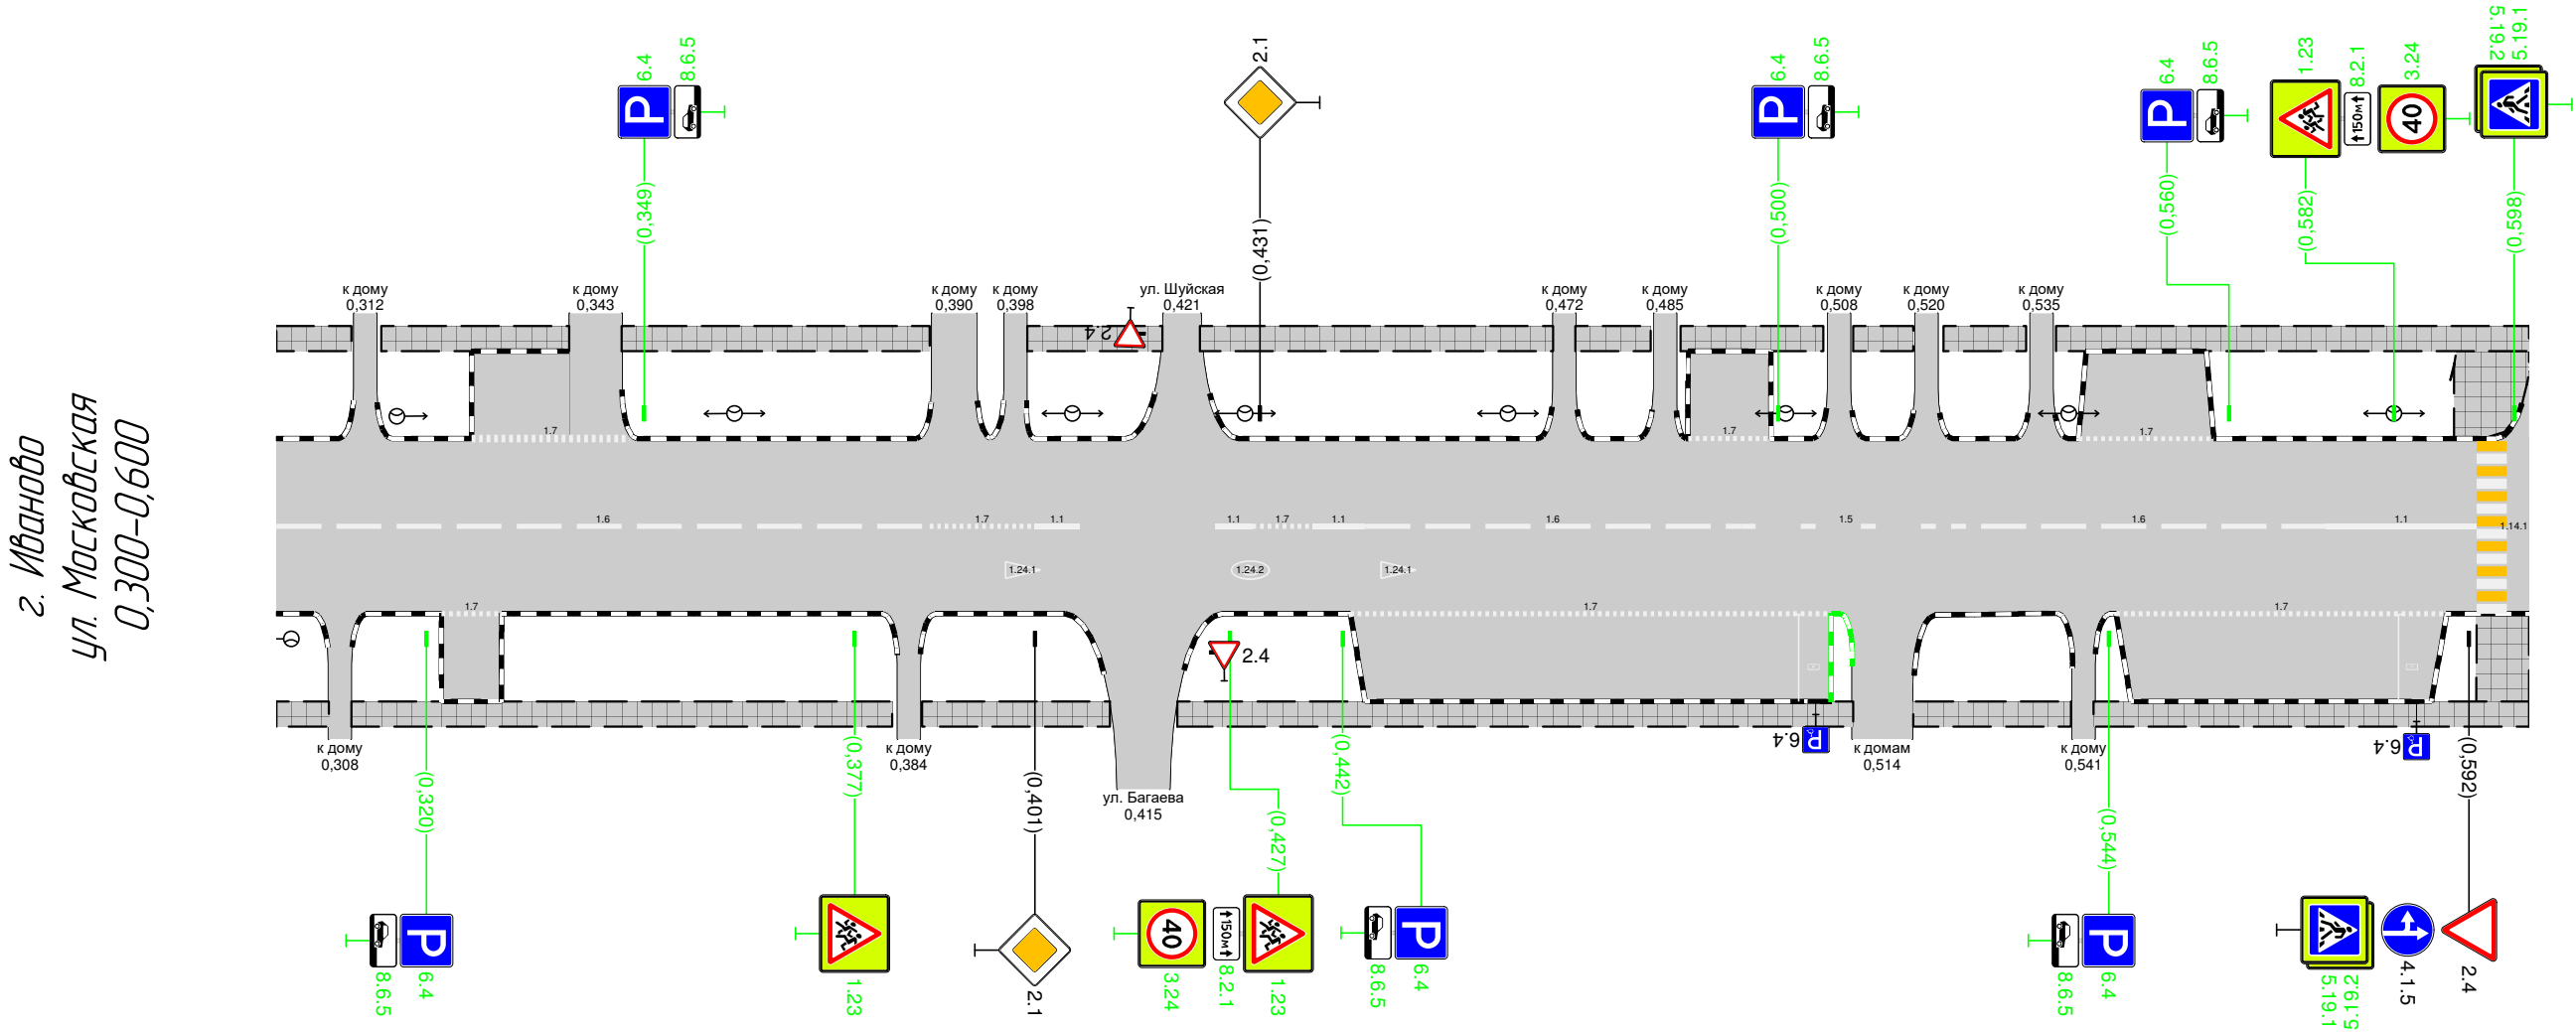

Дорожная разметка справа	Осевая линия	16 0,300 – 0,387				17 0,387 – 0,401	11 0,401 0,407		11 0,425 0,430	17 0,430 0,438	11 0,438 0,445	16 0,445 – 0,495	15 0,495 – 0,523	16 0,523 – 0,573	11 0,573 – 0,593	
	1-я от осевой		17 0,322 0,330							17 0,443 – 0,507				17 0,545 – 0,589		
Дорожные ограждения и направляющие устройства справа	На разделительной															
	На обочине															
Тротуары справа		0,300 – 0,307 (7 м), а/б	0,310 – 0,382 (172 м), а/б				0,386 – 0,411 (25 м), а/б		0,420 – 0,510 (90 м), а/б				0,518 – 0,539 (21 м), а/б		0,593 – 0,600 (7 м), а/б	
		0,542 – 0,600 (58 м), а/б														

