


Тротуары слева		0,211 - 0,300, (89 м), а/б
Дорожные ограждения и направляющие устройства слева	На обочине	
	На разделительной	
Дорожная разметка слева		
Элементы в плане		
Продольный профиль		


г. Иваново
ул. Нахимсона
0,000-0,300

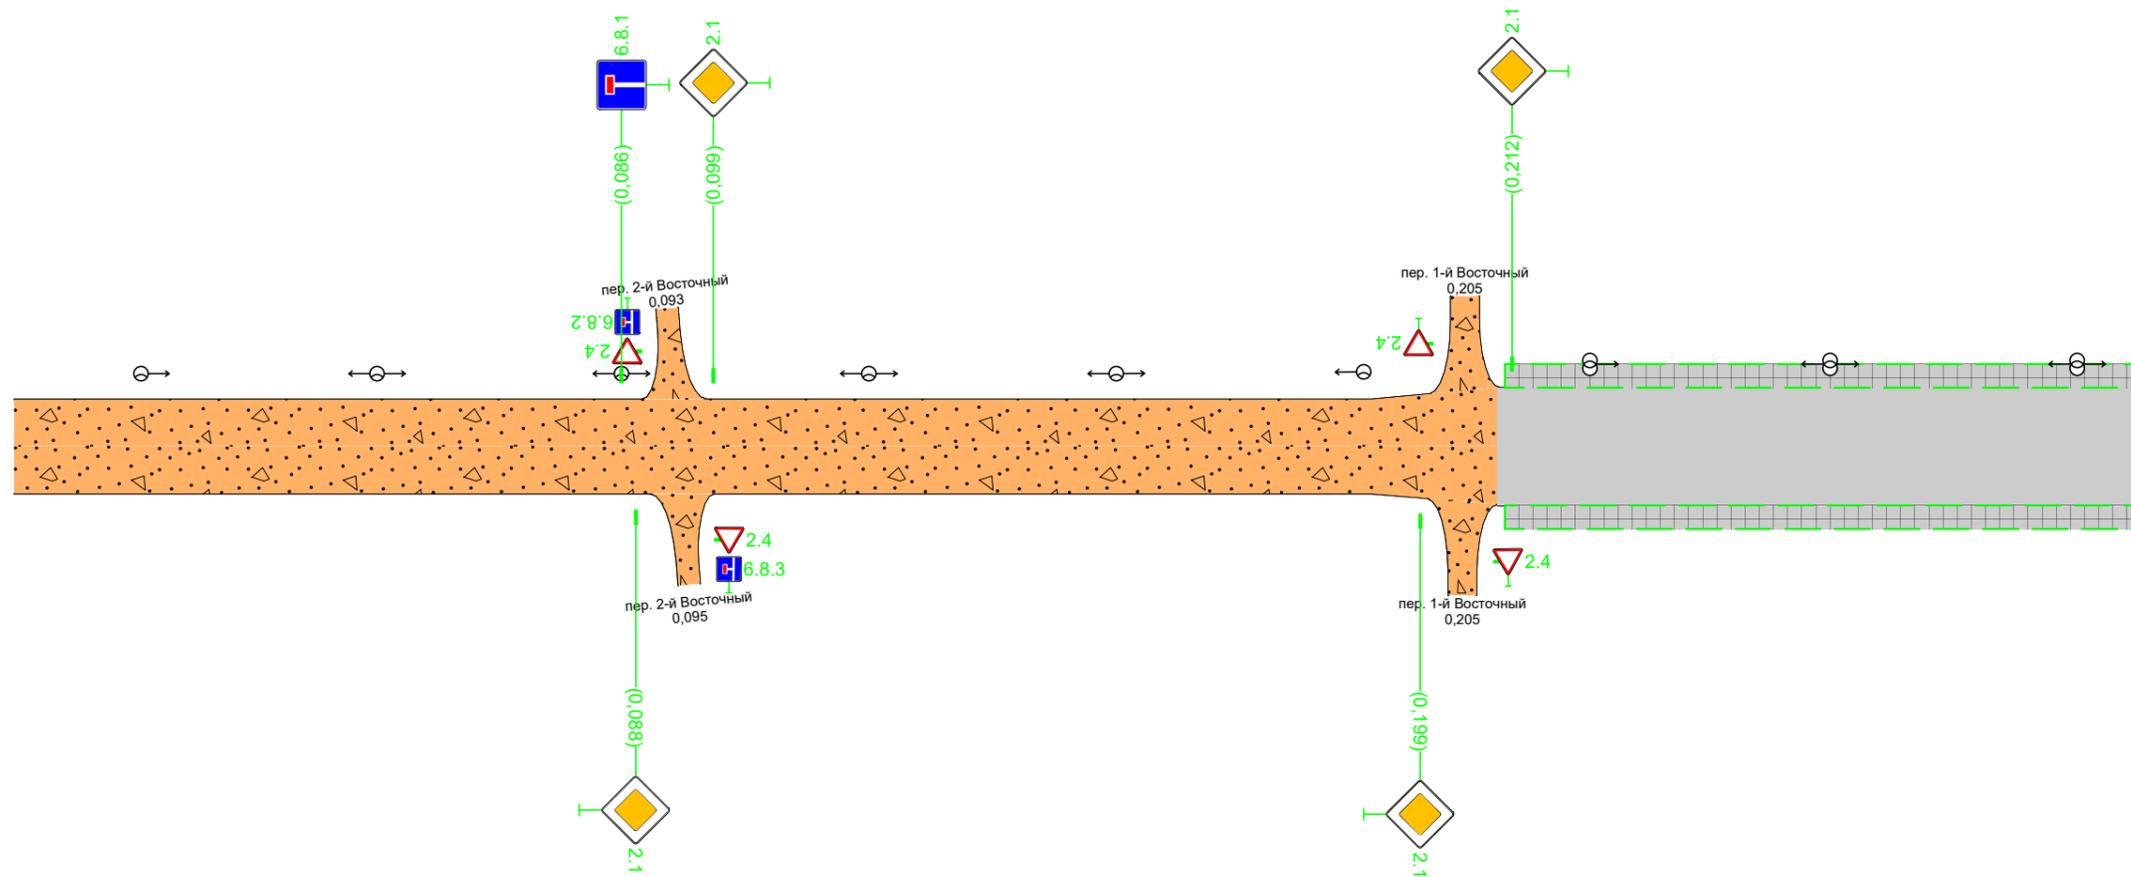

Дорожная разметка справа		
Дорожные ограждения и направляющие устройства справа	На разделительной	
	На обочине	
Тротуары справа		0,211 - 0,300, (89 м), а/б

Тротуары слева		0,300 - 0,437, (137 м), а/б
Дорожные ограждения и направляющие устройства слева	На обочине	
	На разделительной	
Дорожная разметка слева		
Элементы в плане		
Продольный профиль		$R=23807, L=353$ $\alpha=19$ $R=139, L=79$ $L=88$

г. Иваново
ул. Нахимсона
0,300-0,441

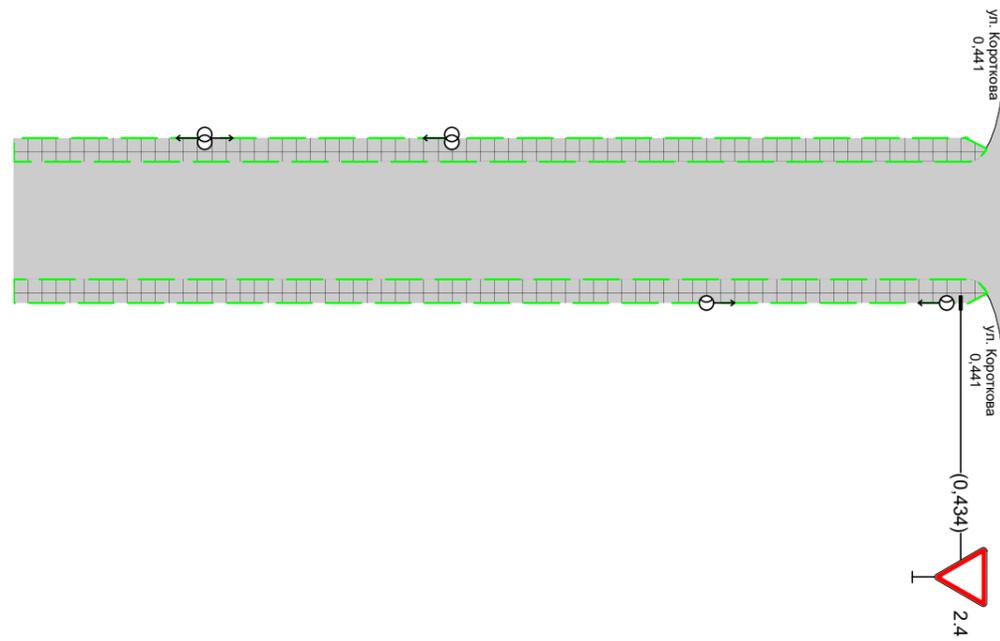

Дорожная разметка справа		
Дорожные ограждения и направляющие устройства справа	На разделительной	
	На обочине	
Тротуары справа		0,300 - 0,437, (137 м), а/б