


Тротуары слева		0,002 - 0,003, 111 м, а/б	0,155 - 0,242, 187 м, а/б	0,248 - 0,300, 152 м, а/б
Дорожные ограждения и направляющие устройства слева	На обочине			
	На разделительной			
Дорожная разметка слева				
Элементы в плане		0,105 R=56, L=39 0,144		
Продольный профиль		R=834,30, L=675		

г. Иваново

ул. Победы


0,000-0,300

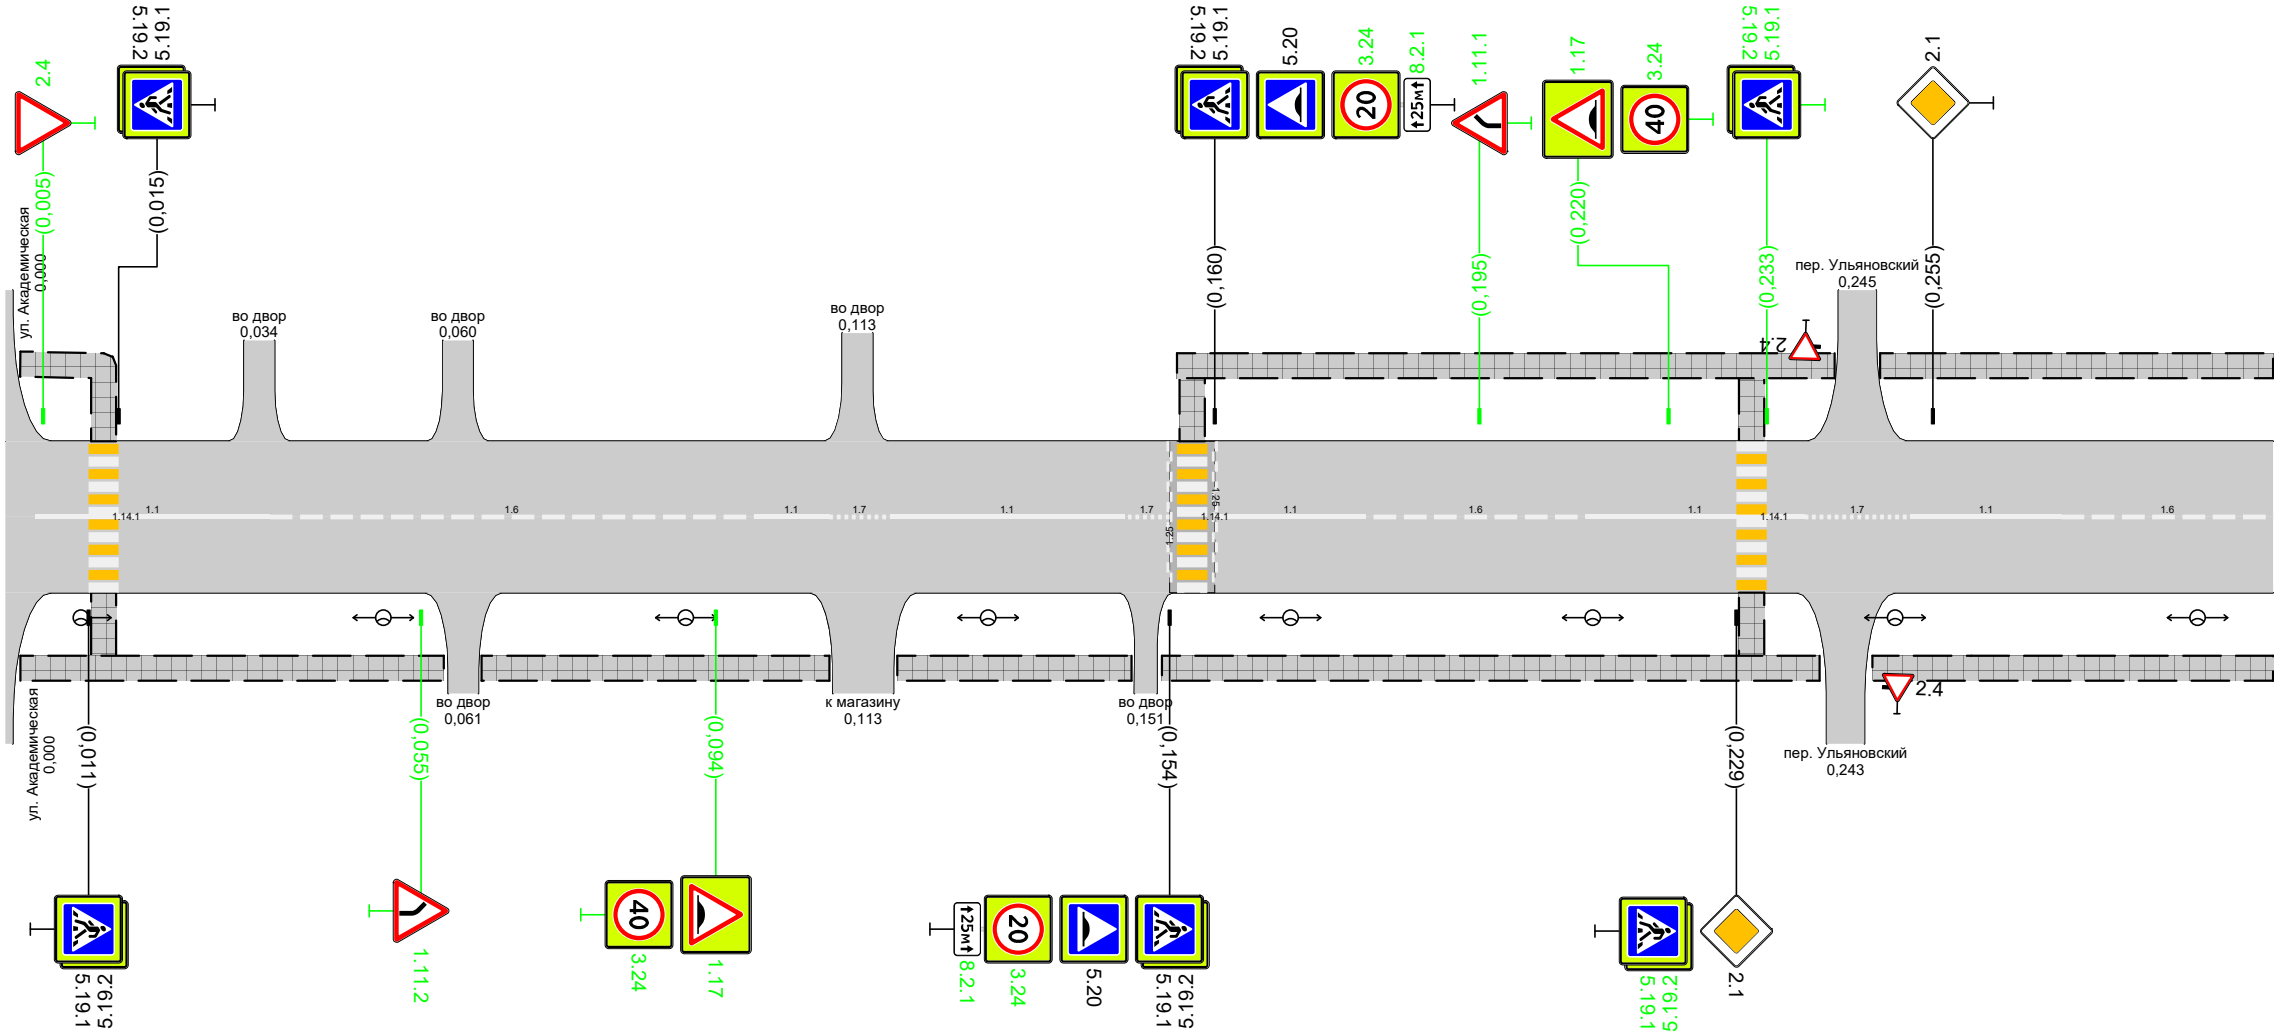

Дорожная разметка справа		11 0,004 - 0,035	16 0,035 - 0,099	11 0,099 - 0,109	17 0,109 - 0,117	11 0,117 - 0,148	17 0,148 - 0,154	11 0,160 - 0,180	16 0,180 - 0,209	11 0,209 - 0,238	17 0,238 - 0,252	11 0,252 - 0,272	16 0,272 - 0,300
Дорожные ограждения и направляющие устройства справа	На разделительной												
	На обочине												
Тротуары справа		0,002 - 0,058, 156 м, а/б	0,063 - 0,109, 146 м, а/б	0,118 - 0,149, 131 м, а/б	0,153 - 0,240, 187 м, а/б	0,247 - 0,300, 153 м, а/б							


Тротуары слева		0,300 - 0,347, (47 м), а/б		0,352 - 0,441, (89 м), а/б		0,445 - 0,471, (26 м), а/б		0,478 - 0,600, (122 м), а/б
Дорожные ограждения и направляющие устройства слева	На обочине							
	На разделительной							
Дорожная разметка слева								17 0,547 - 0,600
Элементы в плане								
Продольный профиль		R=834,30, L=675						

г. Иваново
ул. Победы
0,300-0,600

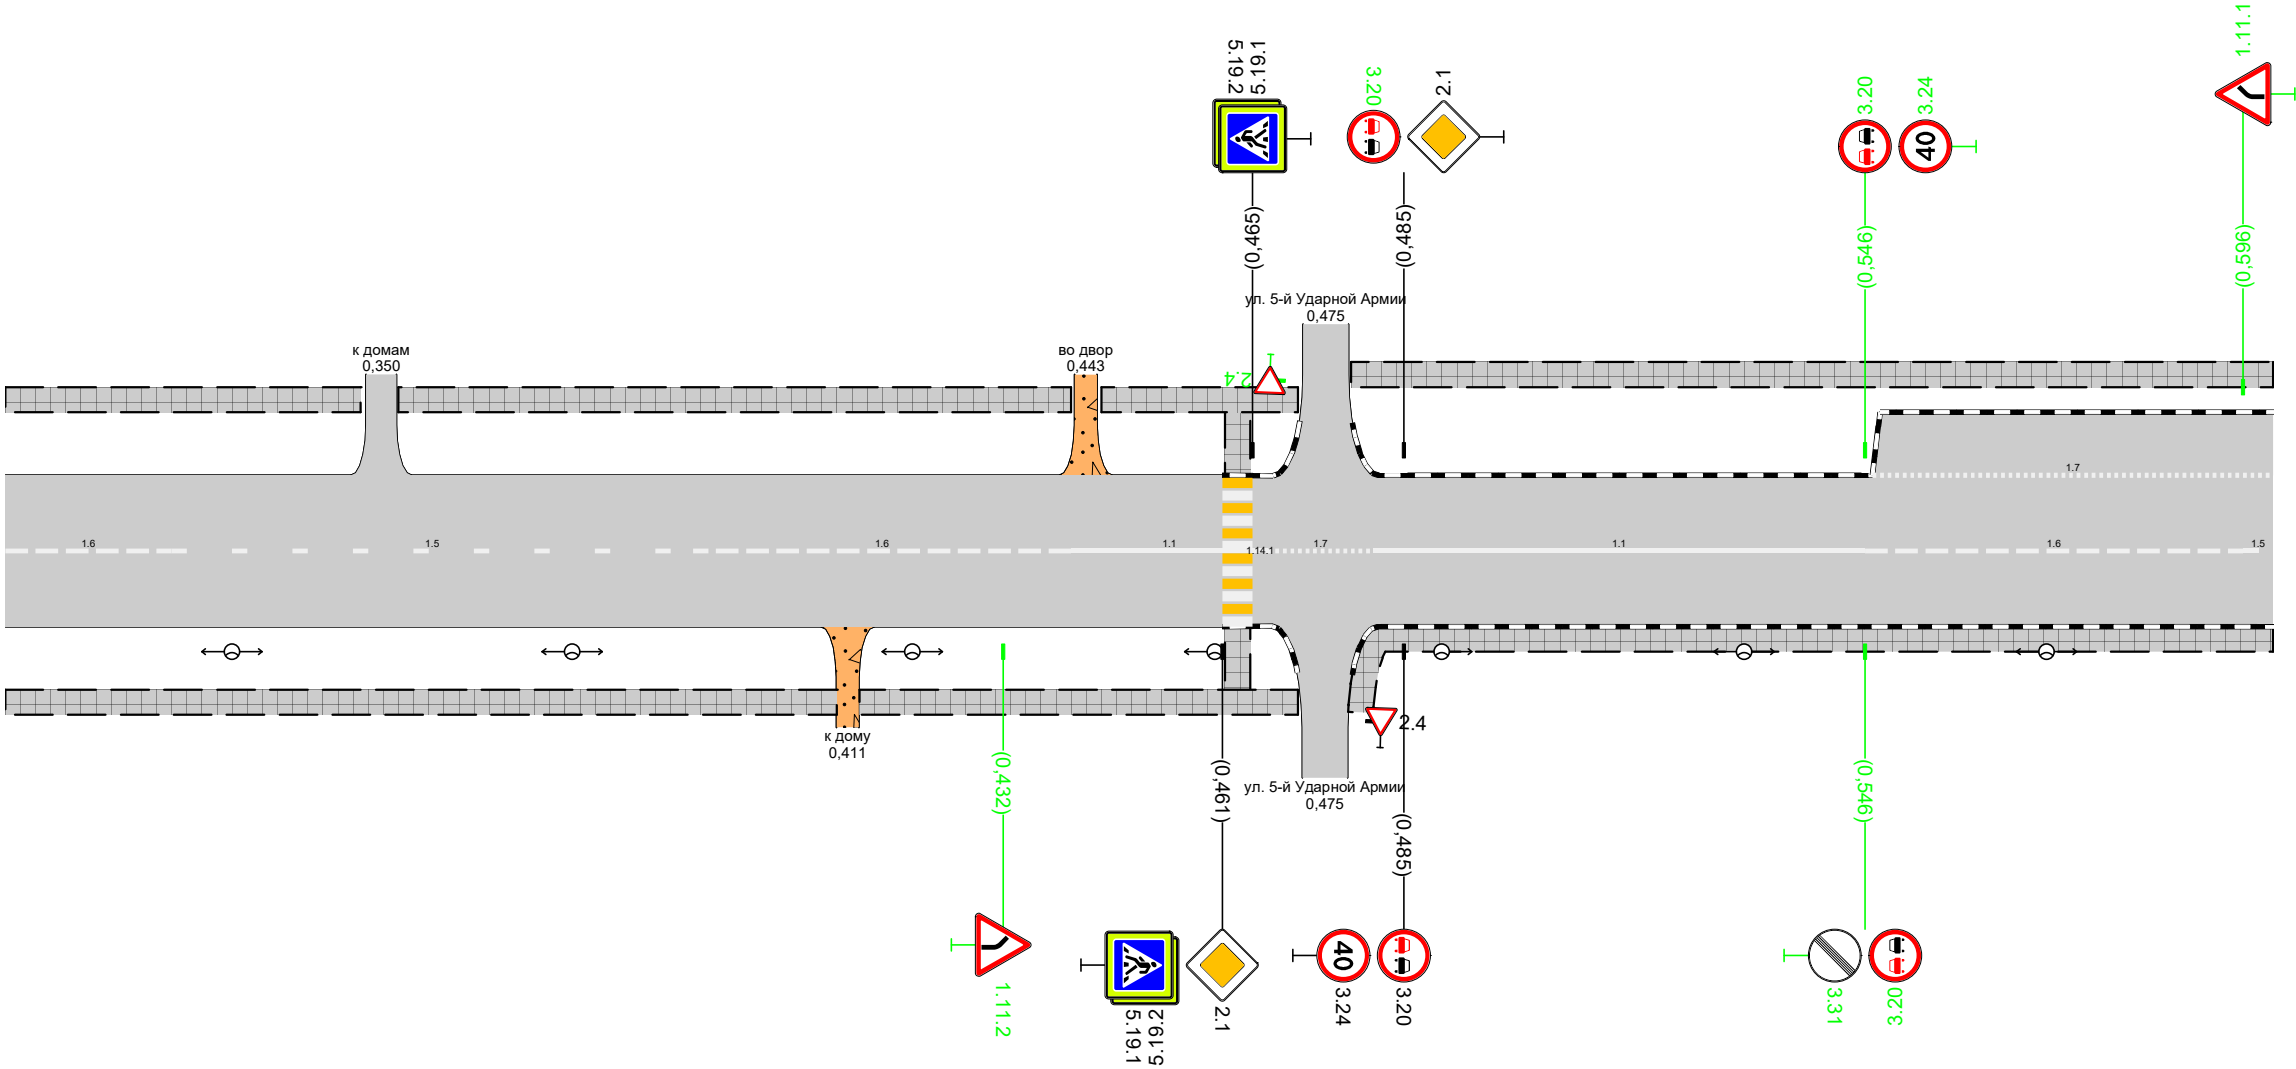


Дорожная разметка справа		16 0,300 - 0,322	15 0,322 - 0,391	16 0,391 - 0,441	11 0,441 - 0,467	17 0,467 - 0,481	11 0,481 - 0,546	16 0,546 - 0,596	15 0,596 - 0,600
Дорожные ограждения и направляющие устройства справа	На разделительной								
	На обочине								
Тротуары справа		0,300 - 0,410, (110 м), а/б			0,413 - 0,471, (58 м), а/б		0,478 - 0,600, (122 м), а/б		

Тротуары слева		0,600 - 0,623, 123 м, а/б	0,627 - 0,700, 173 м, а/б	0,707 - 0,767, 160 м, а/б	0,772 - 0,846, 174 м, а/б	0,851 - 0,896, 145 м, а/б
Дорожные ограждения и направляющие устройства слева	На обочине					
	На разделительной					
Дорожная разметка слева		17 0,600 - 0,617	17 0,721 - 0,764	17 0,775 - 0,786	17 0,789 - 0,823	
Элементы в плане						
Продольный профиль		R=834,30, L=675 0,675 R=484,7, L=192 0,867 R=1328,2, L=386				

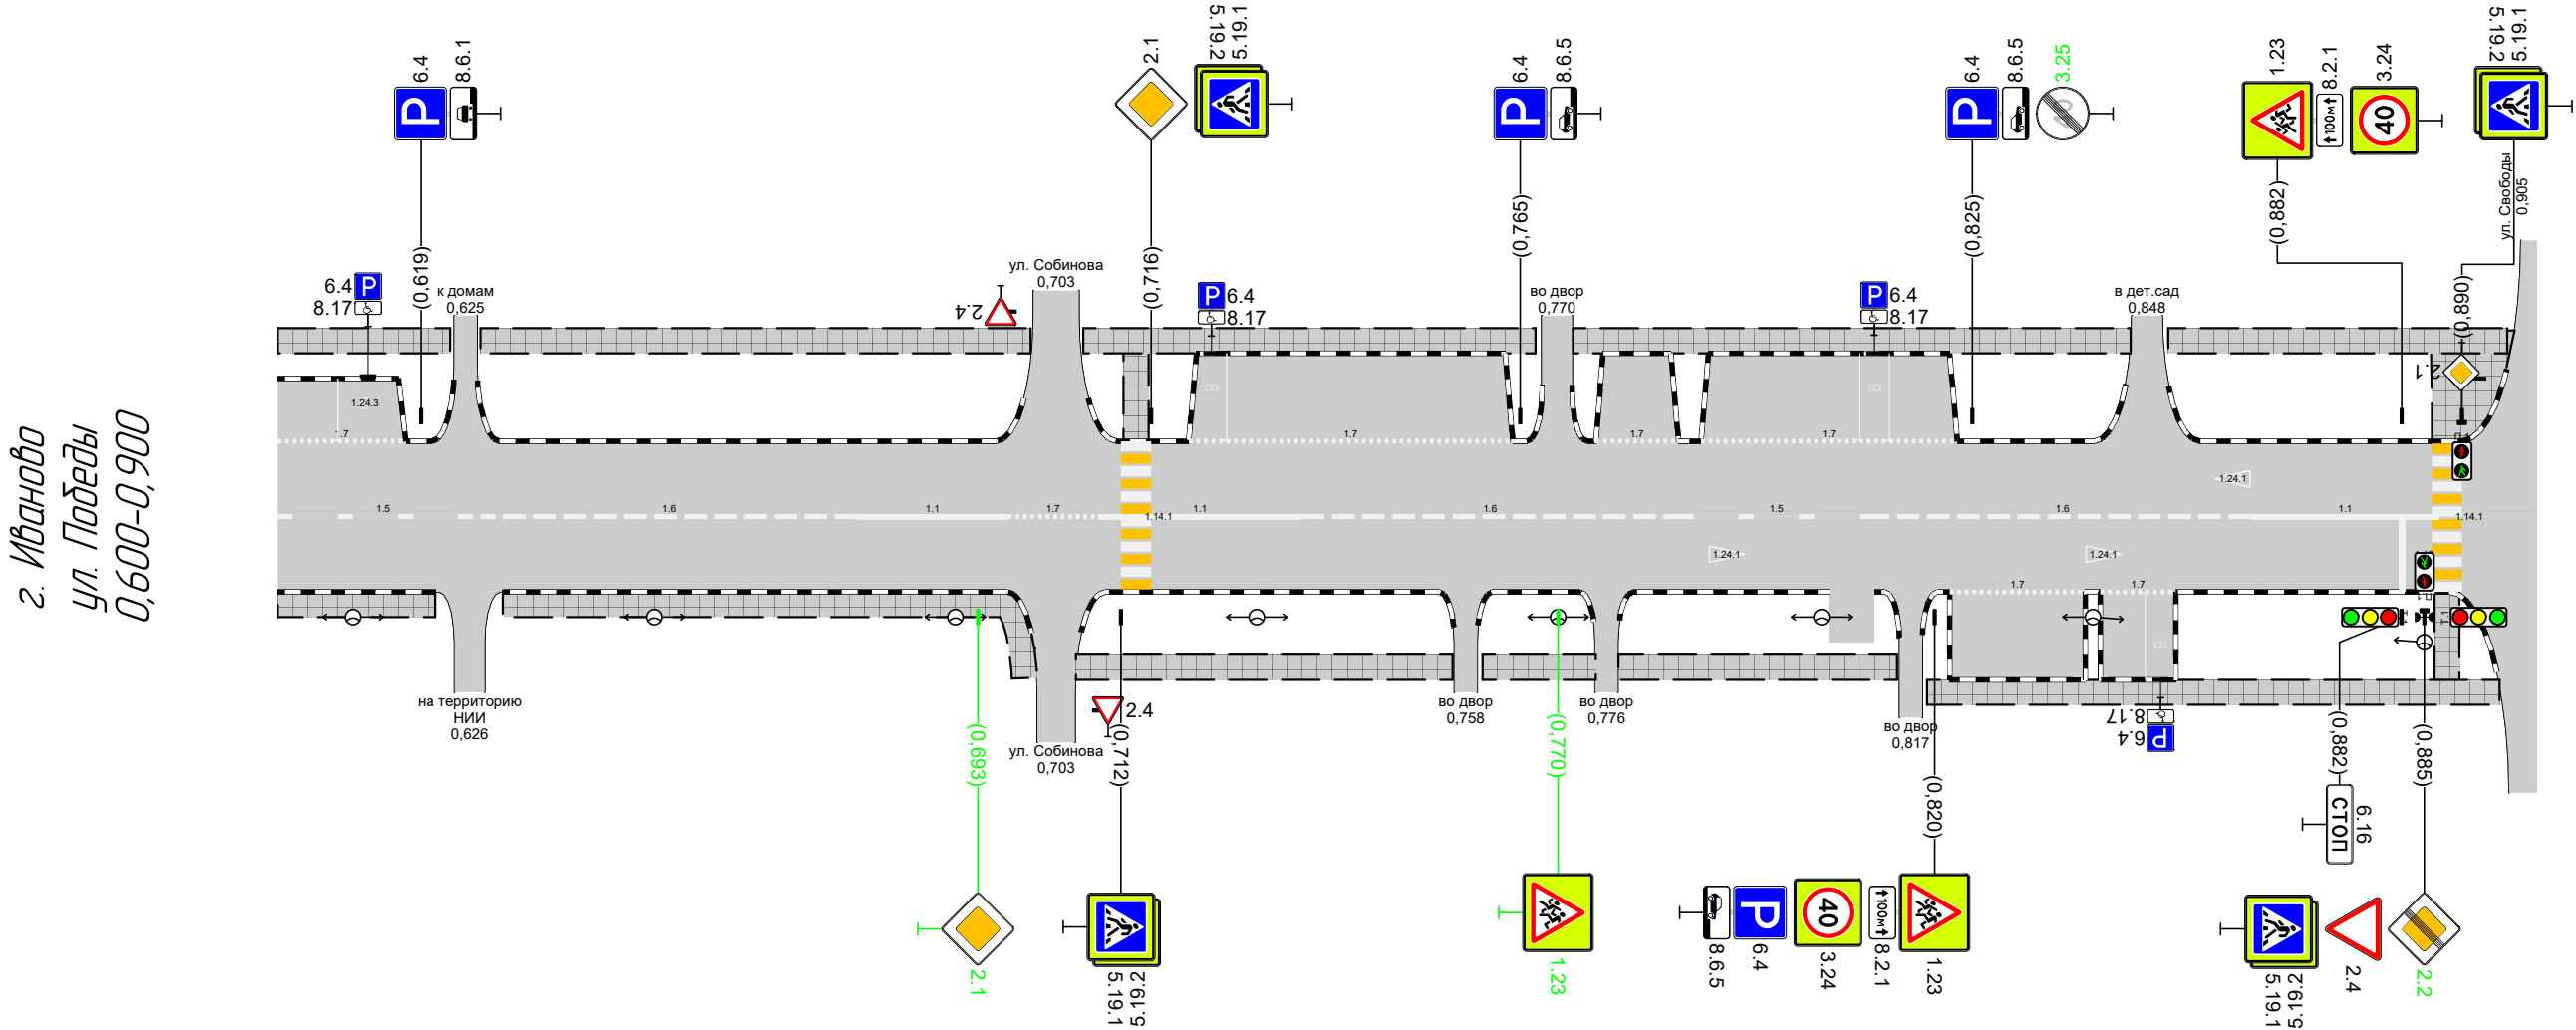

Дорожная разметка справа	Осевая линия	15 0,600 - 0,628		16 0,627 - 0,677		11 0,677 - 0,697	17 0,697 - 0,709	11 0,709 - 0,736		16 0,736 - 0,786		15 0,786 - 0,812		16 0,812 - 0,862			11 0,862 - 0,887		
	1-я от осевой													17 0,822 - 0,840		17 0,842 - 0,852			
Дорожные ограждения и направляющие устройства справа	На разделительной																		
	На обочине																		
Тротуары справа		0,600 - 0,621, 121 м, а/б		0,630 - 0,700, 170 м, а/б				0,706 - 0,756, 150 м, а/б				0,760 - 0,775, 15 м, а/б		0,778 - 0,815, 137 м, а/б			0,819 - 0,895, 176 м, а/б		


Тротуары слева		0,914 - 0,953, (39 м), а/б	0,957 - 0,993, (36 м), а/б	0,998 - 1,016, (18 м), а/б	1,022 - 1,093, (71 м), а/б	
Дорожные ограждения и направляющие устройства слева	На обочине					
	На разделительной					
Дорожная разметка слева						
Элементы в плане						
Продольный профиль		R=13282, L=386				

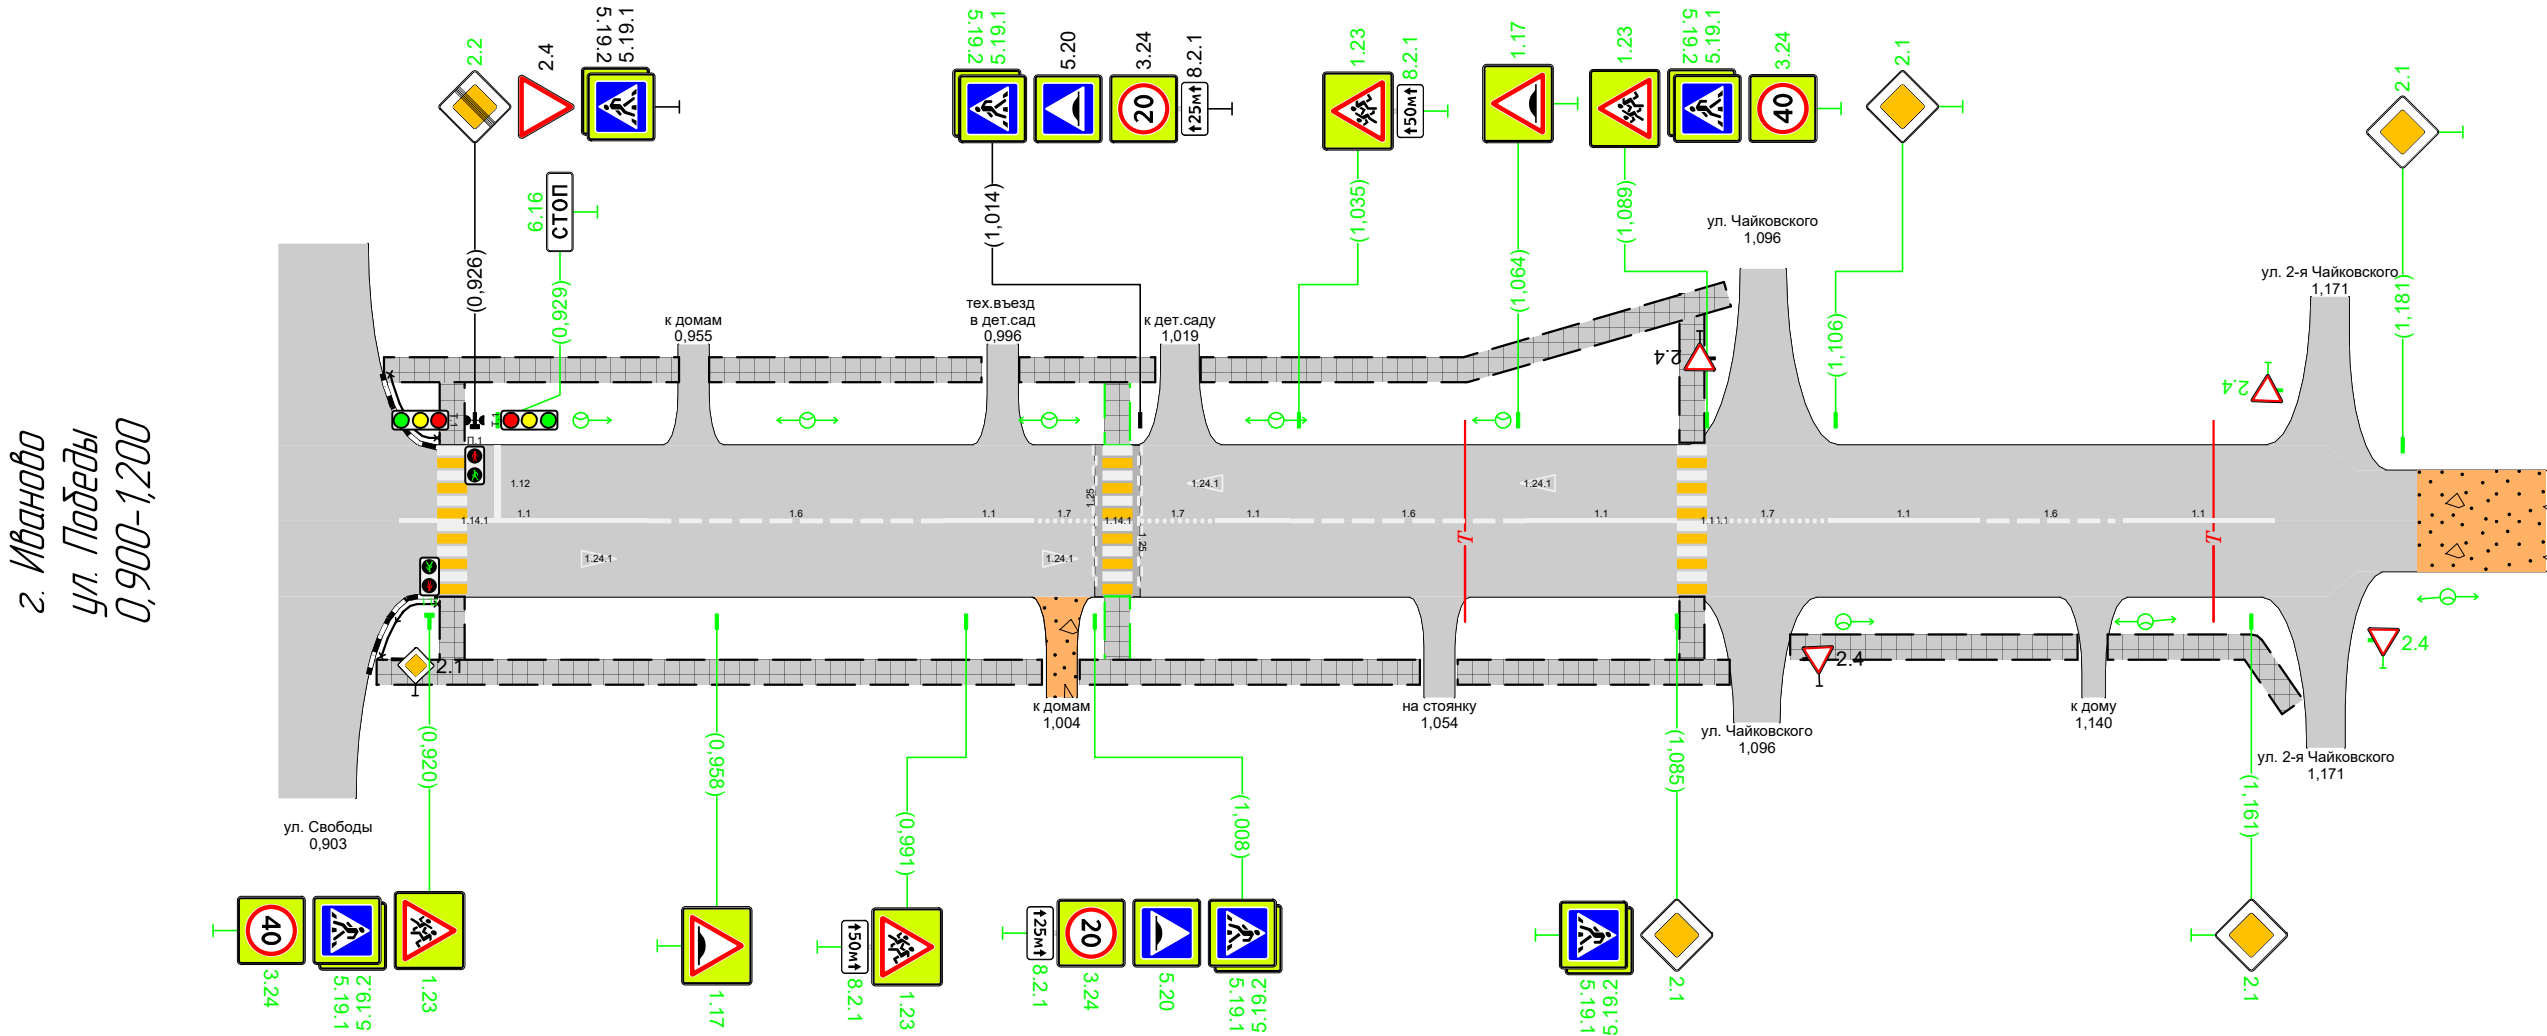

Дорожная разметка справа			11 0,916 - 0,949	16 0,949 - 0,988	11 0,988 - 1,000	17 1,000 - 1,008		17 1,014 - 1,024	11 1,024 - 1,034	16 1,034 - 1,065	11 1,065 - 1,085		17 1,089 - 1,105	11 1,105 - 1,125	16 1,125 - 1,144	11 1,144 - 1,164			
Дорожные ограждения и направляющие устройства справа	На разделительной																		
	На обочине																		
Тротуары справа			0,913 - 1,001, (88 м), а/б				1,006 - 1,051, (45 м), а/б				1,056 - 1,092, (36 м), а/б				1,100 - 1,138, (38 м), а/б			1,142 - 1,168, (26 м), а/б	

Тротуары слева		
Дорожные ограждения и направляющие устройства слева	На обочине	
	На разделительной	
Дорожная разметка слева		
Элементы в плане		
Продольный профиль		R=13282, L=386

г. Иваново
ул. Победы
1,200-1,253

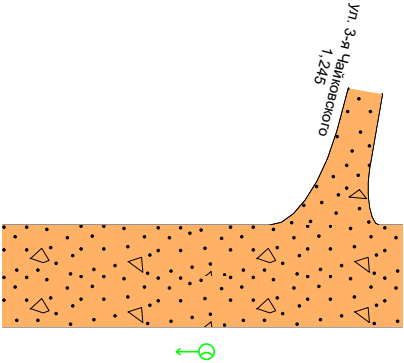

Дорожная разметка справа		
Дорожные ограждения и направляющие устройства справа	На разделительной	
	На обочине	
Тротуары справа		