


Тротуары слева		0,015 - 0,091, 176 м, а/б	0,098 - 0,138, 141 м, а/б	0,141 - 0,153, 18 м, а/б	0,159 - 0,224, 165 м, а/б	0,231 - 0,296, 165 м, а/б	0,299 - 0,308, 11 м, а/б
Дорожные ограждения и направляющие устройства слева	На обочине						
	На разделительной						
Дорожная разметка слева							
Элементы в плане							
Продольный профиль							


г. Иваново
ул. Поэта Лебедева
0,000-0,300

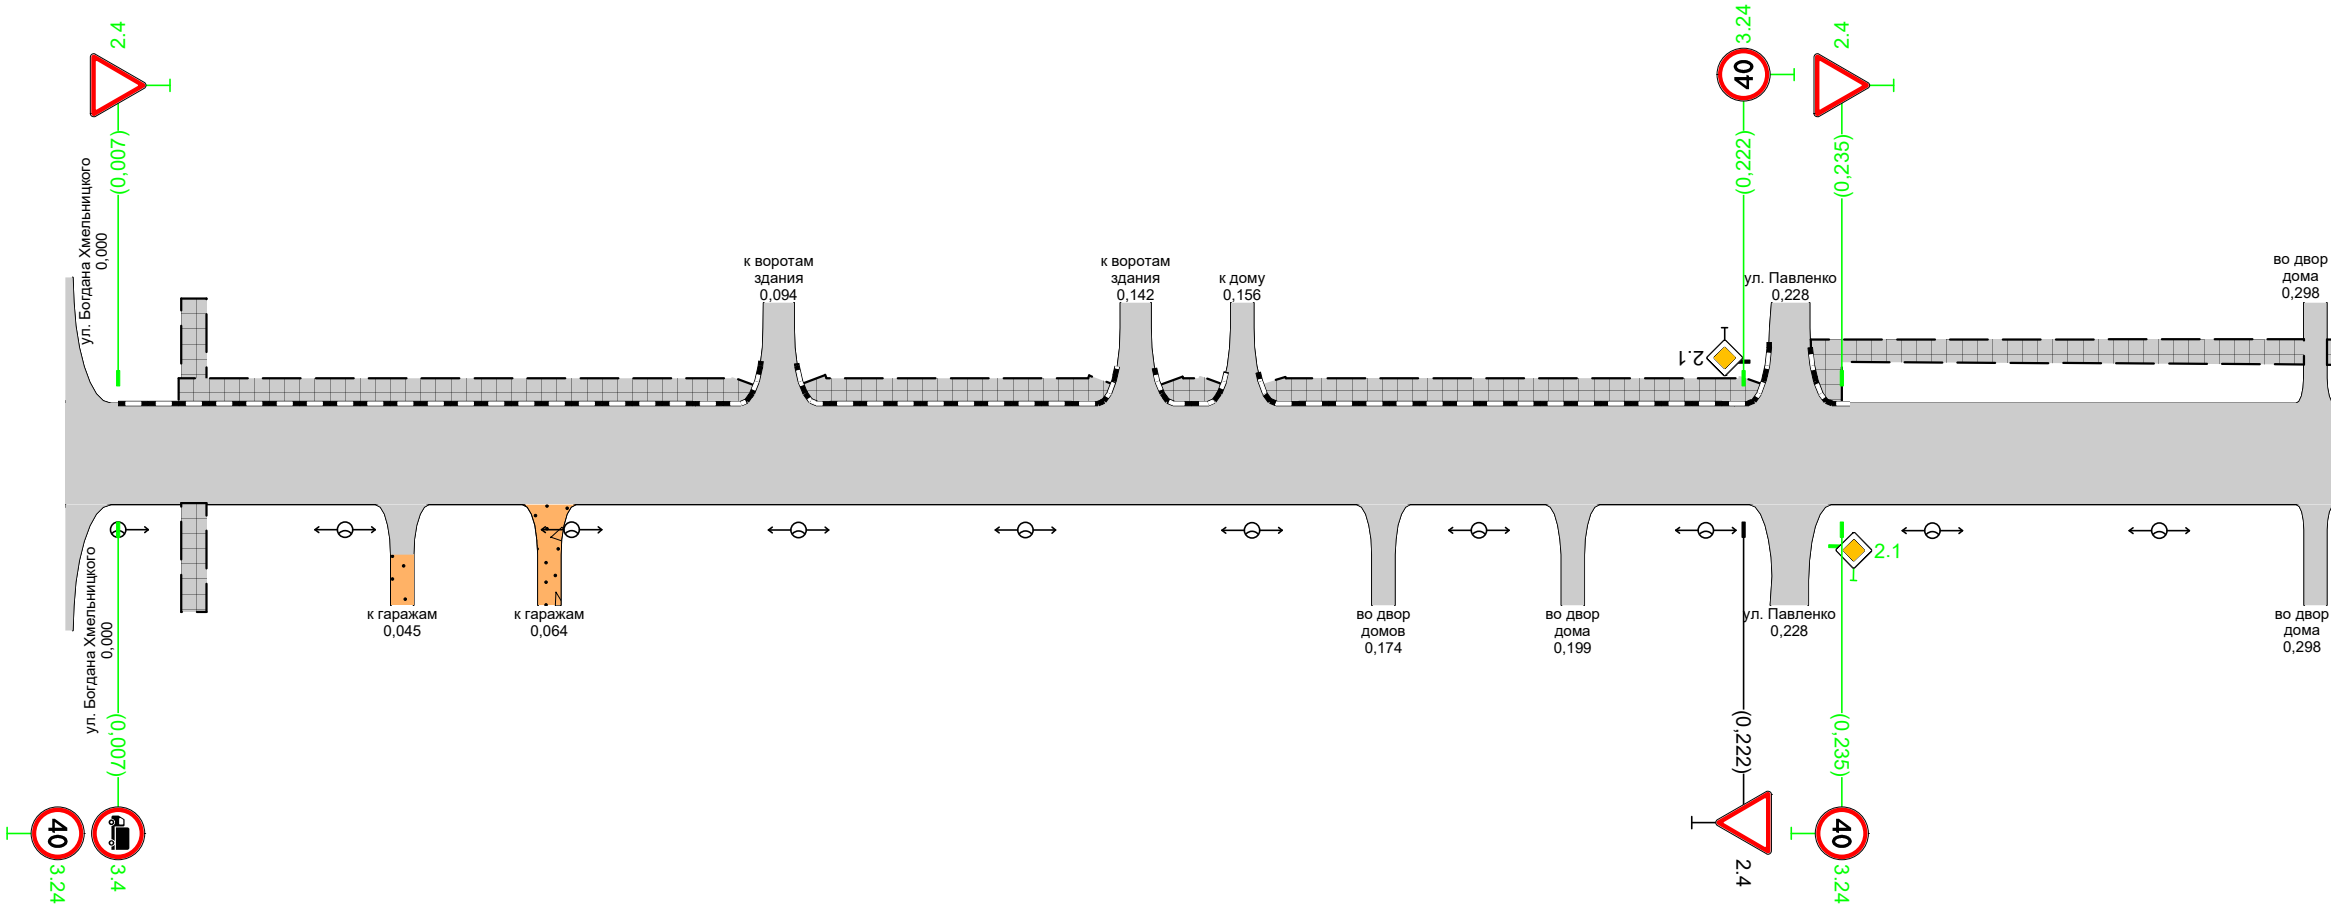

Дорожная разметка справа		
Дорожные ограждения и направляющие устройства справа	На разделительной	
	На обочине	
Тротуары справа		

Тротуары слева		0,300 - 0,335, (35 м), а/б	0,340 - 0,377, (38 м), а/б	0,380 - 0,468, (88 м), а/б	0,474 - 0,482, (8 м), а/б
Дорожные ограждения и направляющие устройства слева	На обочине				
	На разделительной				
Дорожная разметка слева					
Элементы в плане					
Продольный профиль		R=151828, L=451			


г. Иваново
ул. Поэта Лебедева
0,300-0,600

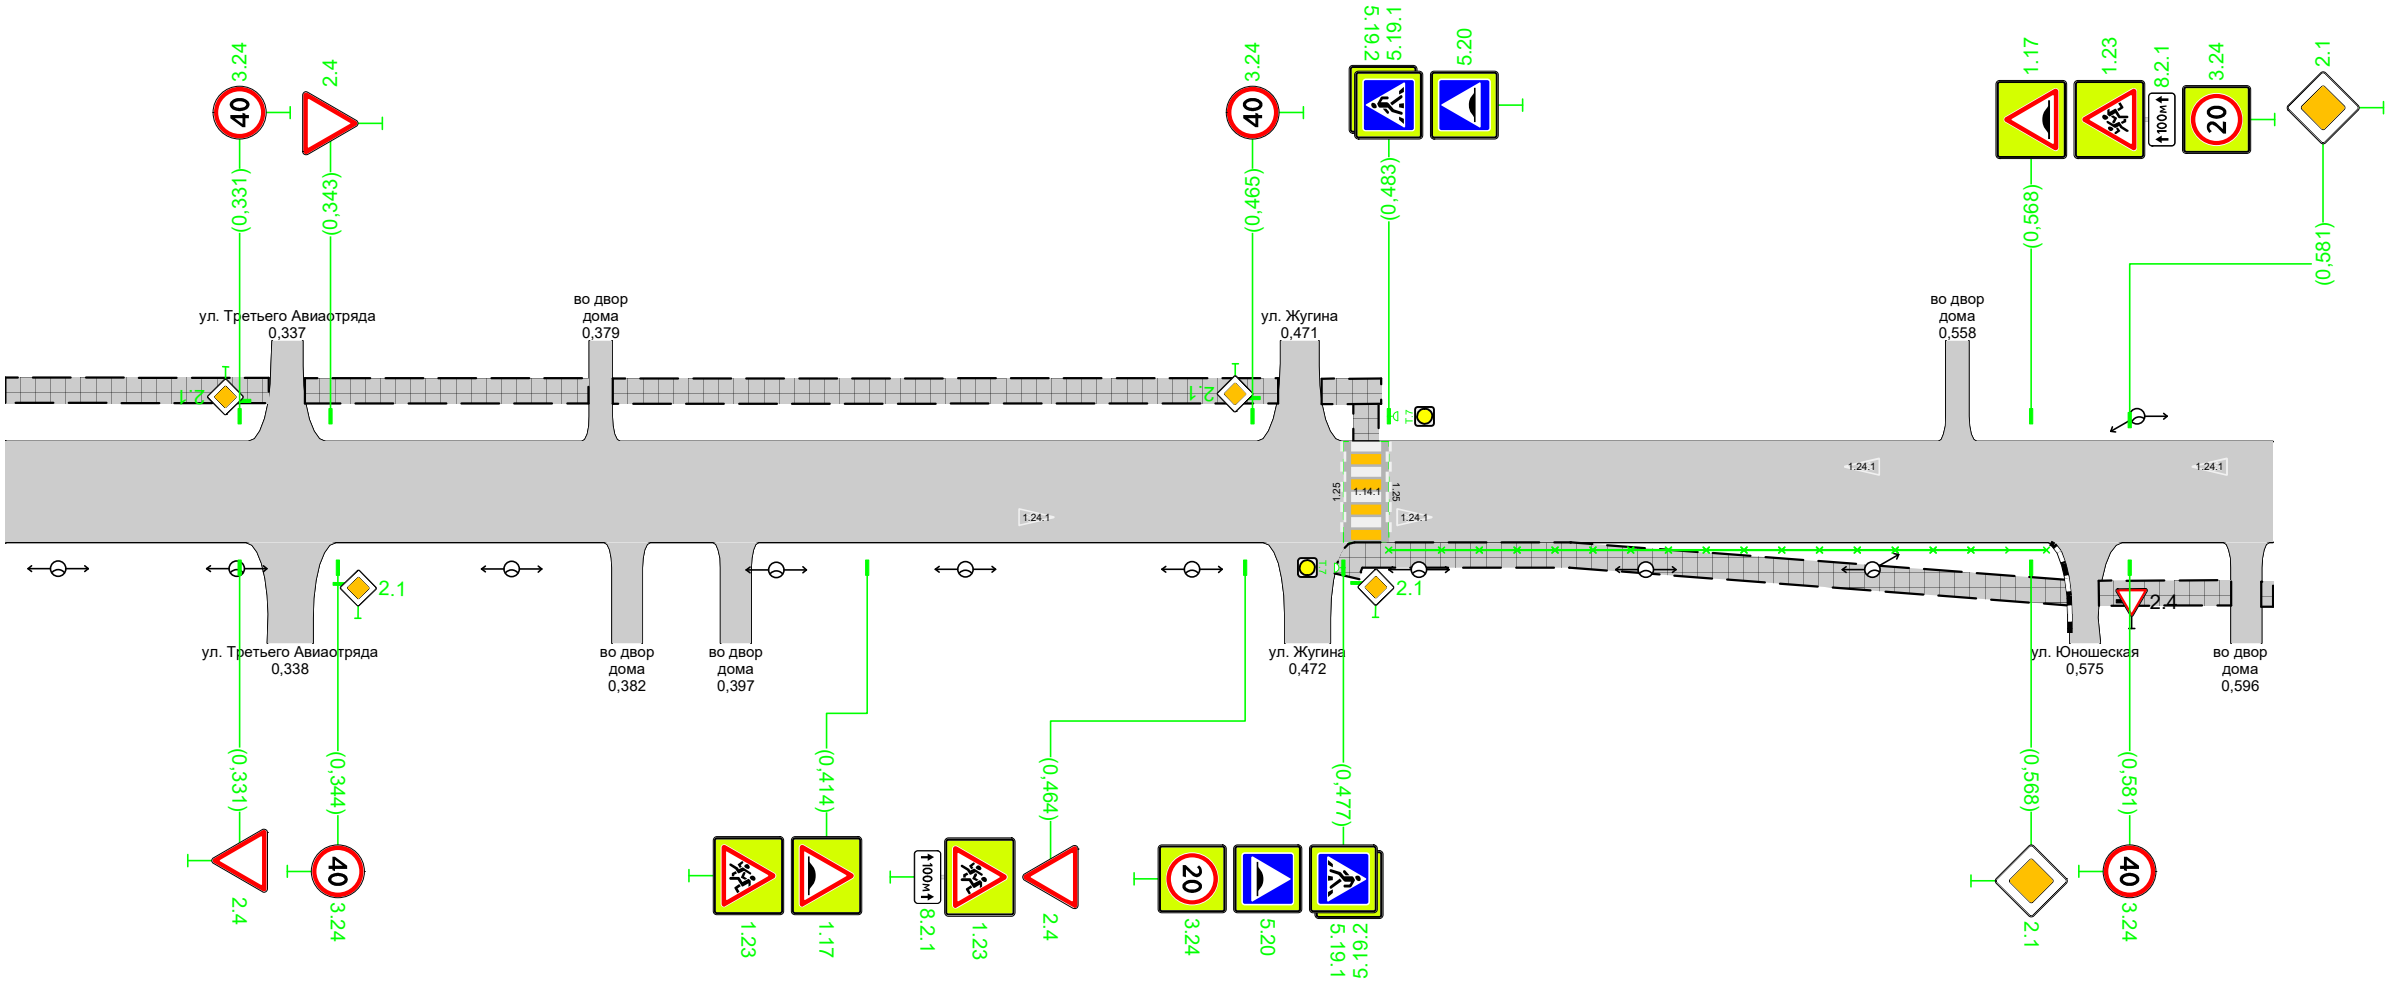

Дорожная разметка справа					
Дорожные ограждения и направляющие устройства справа	На разделительной				
	На обочине				
Тротуары справа		0,476 - 0,573, (97 м), а/б			

Тротуары слева		
Дорожные ограждения и направляющие устройства слева	На обочине	
	На разделительной	
Дорожная разметка слева		
Элементы в плане		
Продольный профиль		R=151828, L=451

г. Иваново
ул. Поэта Лебедева
0,600-0,721

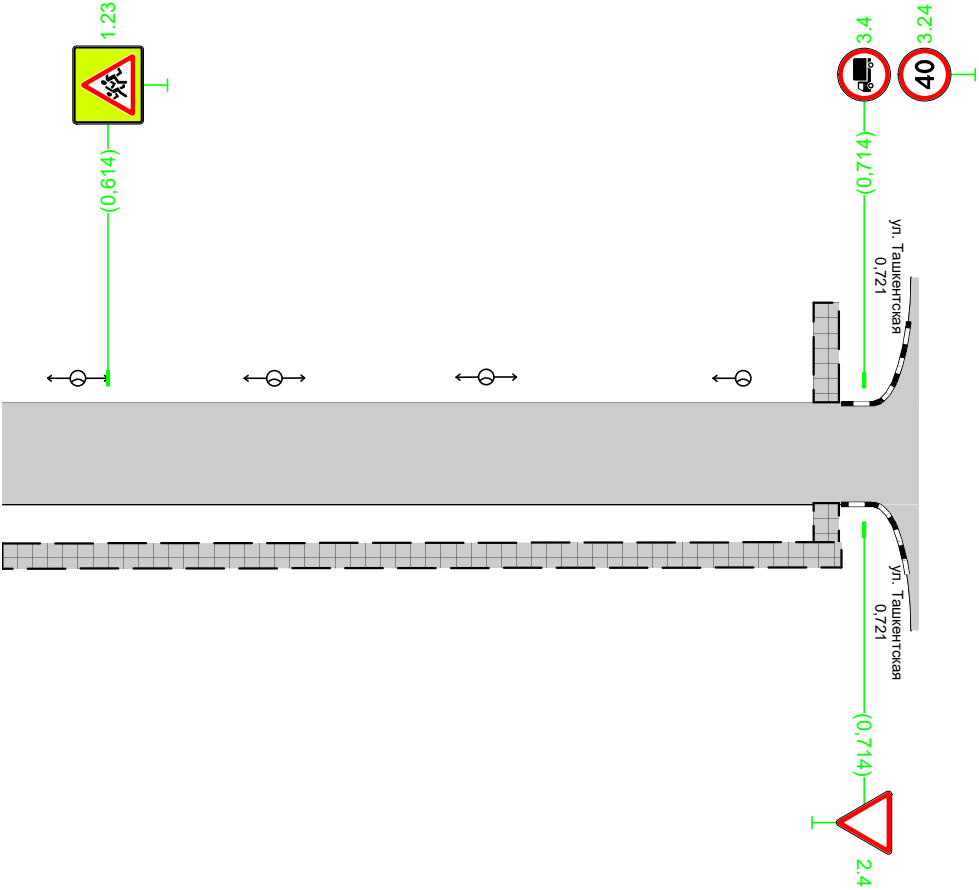

Дорожная разметка справа		
Дорожные ограждения и направляющие устройства справа	На разделительной	
	На обочине	
Тротуары справа		0,600 - 0,711, (111 м), а/б