


Тротуары слева		0,019 - 0,027, 18 м, а/б		0,030 - 0,113, 183 м, а/б		0,137 - 0,239, 102 м, а/б		0,244 - 0,300, 156 м, а/б	
Дорожные ограждения и направляющие устройства слева	На обочине	опло-д 0,007 - 0,019		опло-д 0,034 - 0,062					
	На разделительной	опло-д 0,007 - 0,019							
Дорожная разметка слева		11 0,007 - 0,019		111 0,023 - 0,033		11 0,033 - 0,043		16 0,043 - 0,070	
Элементы в плане									
Продольный профиль		R=9407, L=199							
		R=13691, L=694							


г. Иваново  
ул. Пограничника Рыжикова  
0,000-0,300

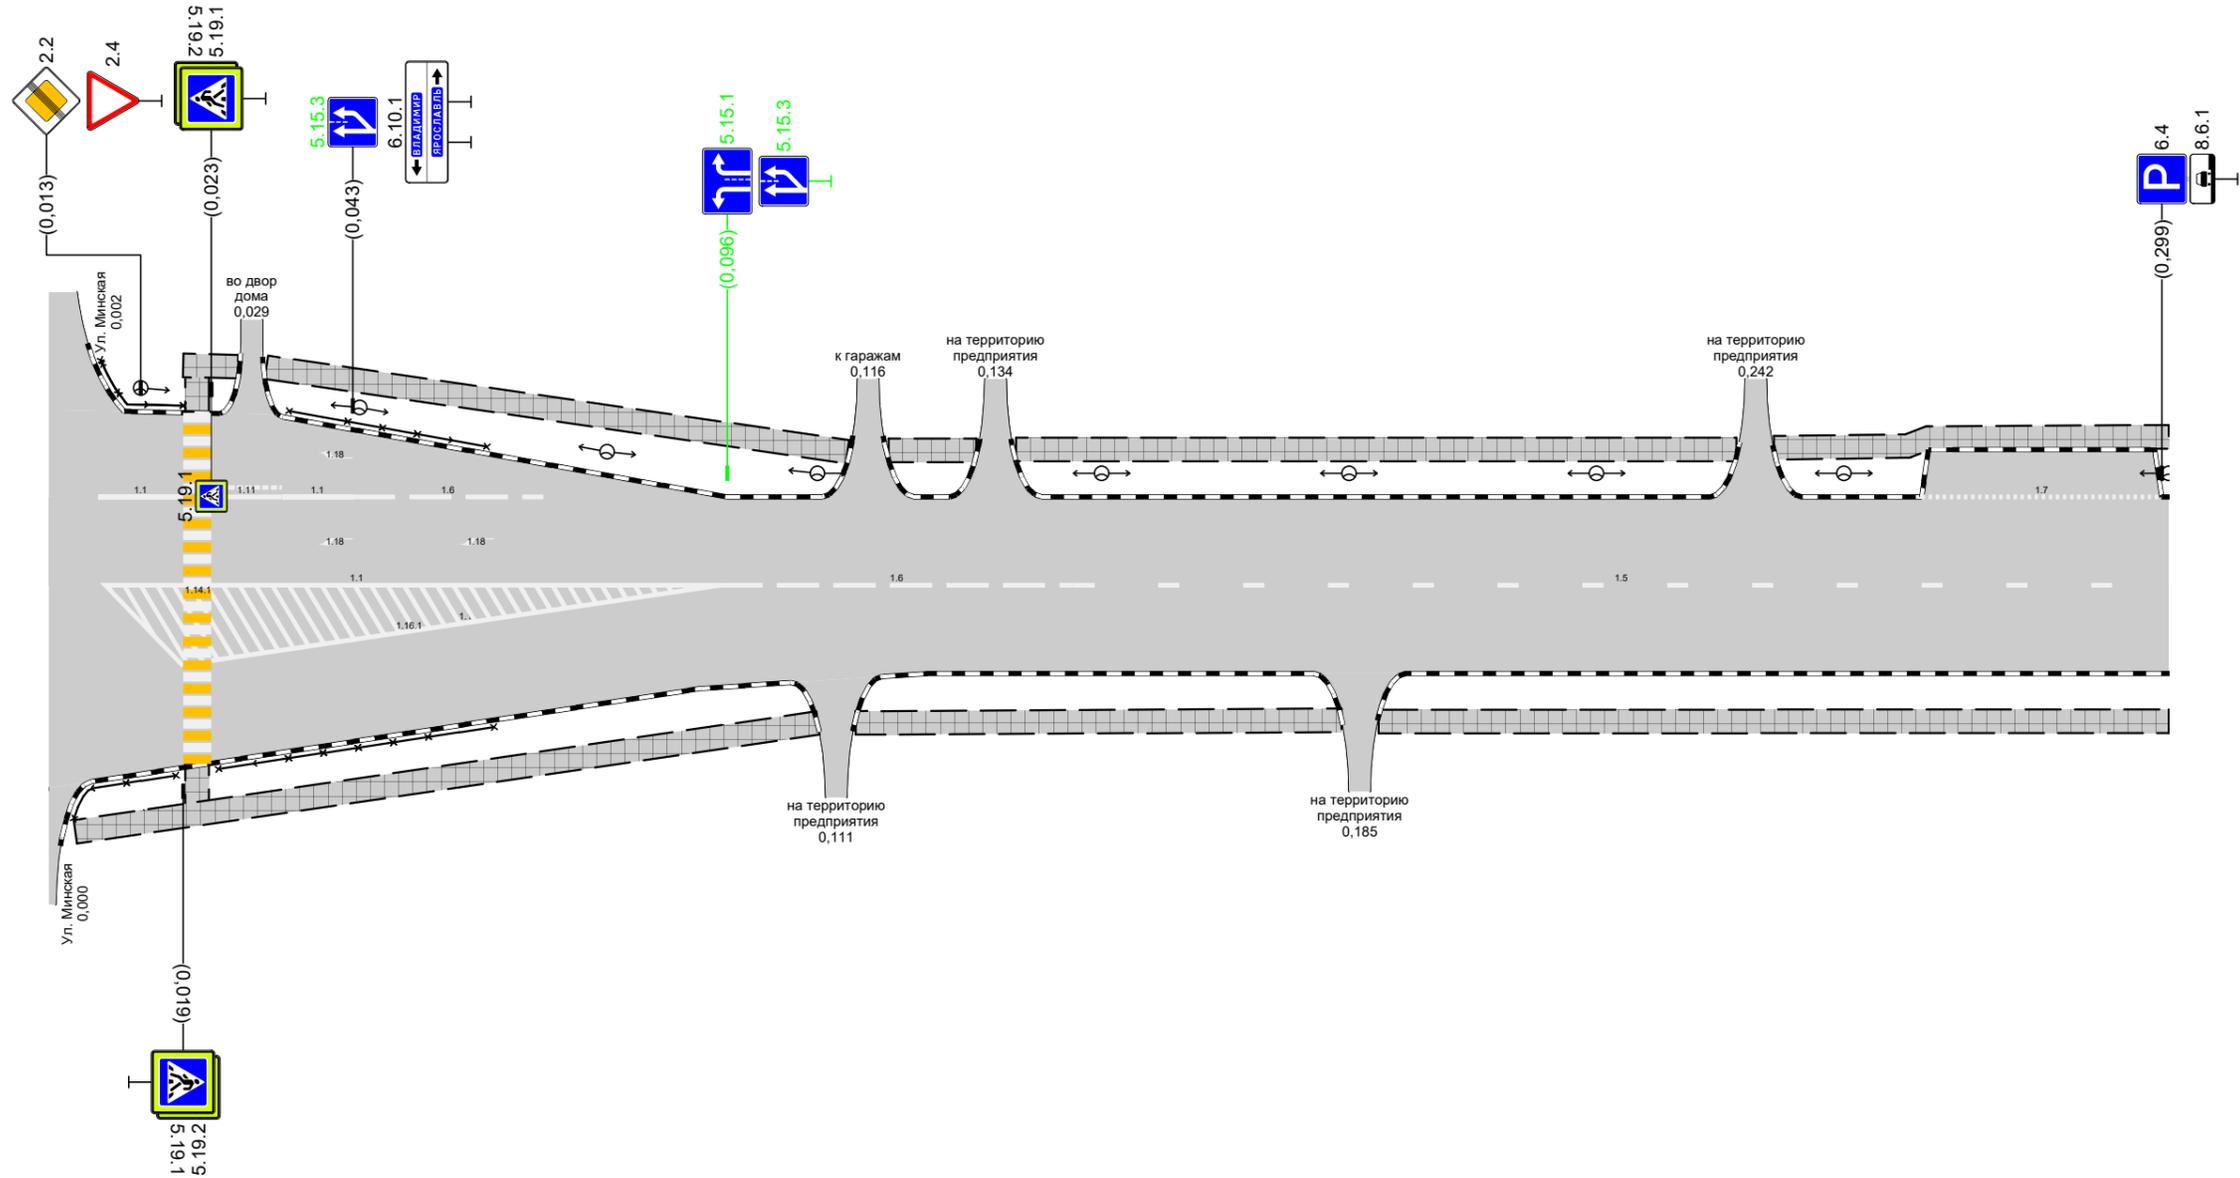

Дорожная разметка справа		11 0,008 - 0,095		16 0,095 - 0,145		15 0,145 - 0,300	
Дорожные ограждения и направляющие устройства справа	На разделительной						
	На обочине	опло-д 0,003 - 0,018		опло-д 0,024 - 0,063			
Тротуары справа		0,003 - 0,109, 106 м, а/б		0,114 - 0,183, 169 м, а/б		0,188 - 0,300, 112 м, а/б	

Тротуары слева		0,300 - 0,316, 116 м, а/б	0,321 - 0,371, 150 м, а/б	0,377 - 0,416, 139 м, а/б	0,420 - 0,482, 162 м, а/б	0,486 - 0,574, 188 м, а/б	0,580 - 0,600, 120 м, а/б
Дорожные ограждения и направляющие устройства слева	На обочине						
	На разделительной						
Дорожная разметка слева							
Элементы в плане							
Продольный профиль		R=13691, L=694					


г. Иваново  
ул. Пограничника Рыжикова  
0,300-0,600

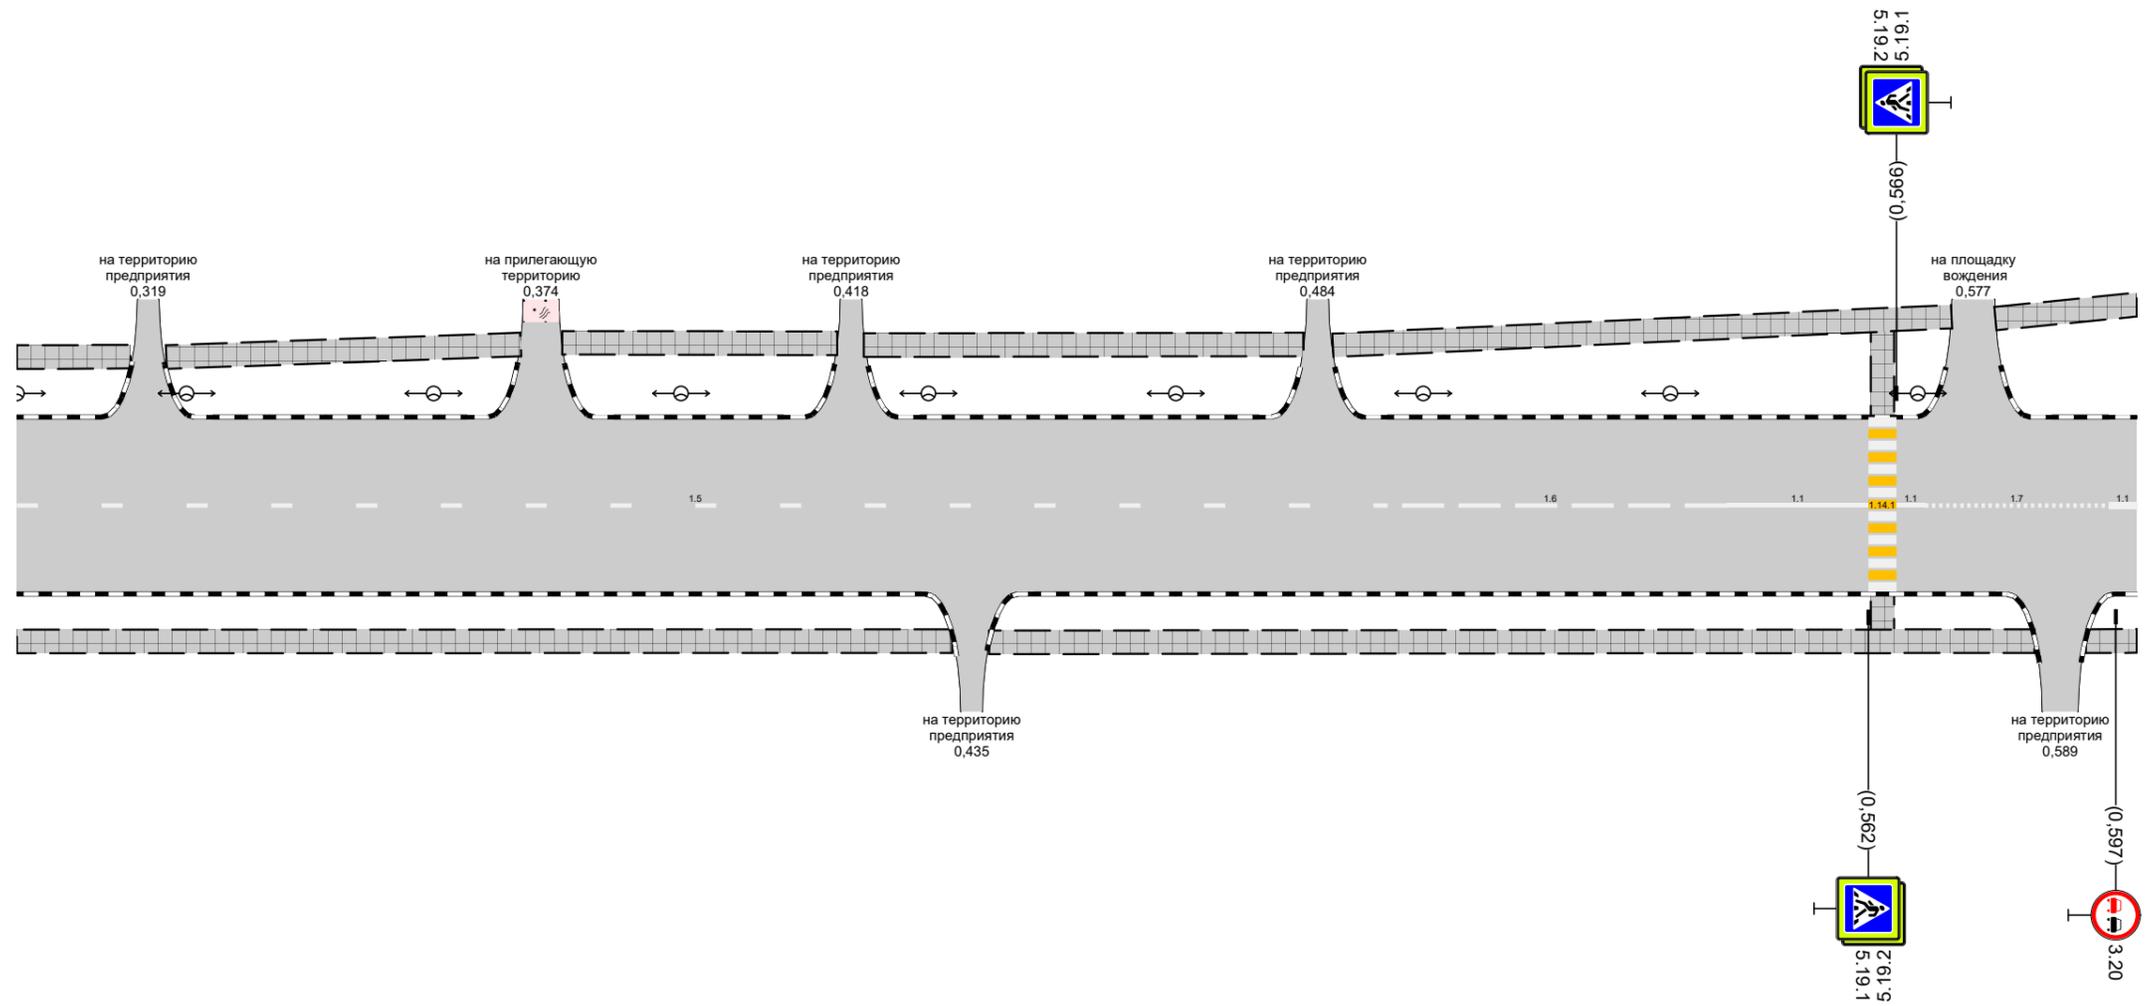

Дорожная разметка справа		15 0,300 - 0,492		16 0,492 - 0,542		11 0,542 - 0,562		11 0,566 0,570		17 0,570 - 0,596		11 0,596 0,600			
Дорожные ограждения и направляющие устройства справа	На разделительной														
	На обочине														
Тротуары справа		0,300 - 0,433, 133 м, а/б						0,438 - 0,586, 148 м, а/б						0,593 - 0,600, 17 м, а/б	

Тротуары слева		0,600 - 0,629, (29 м), а/б				
Дорожные ограждения и направляющие устройства слева	На обочине					ДО (УТ) 0,869 - 0,900
	На разделительной					
Дорожная разметка слева	2-я от осевой	1171 0,625 - 0,645	111 0,645 - 0,664			
	1-я от осевой	111 0,605 - 0,625	12 0,625 - 0,645	15 0,605 - 0,900		
Элементы в плане				0,724	R=267, L=291	
Продольный профиль				R=13691, L=694		


г. Иваново  
ул. Пограничника Рыжикова  
0,600-0,900

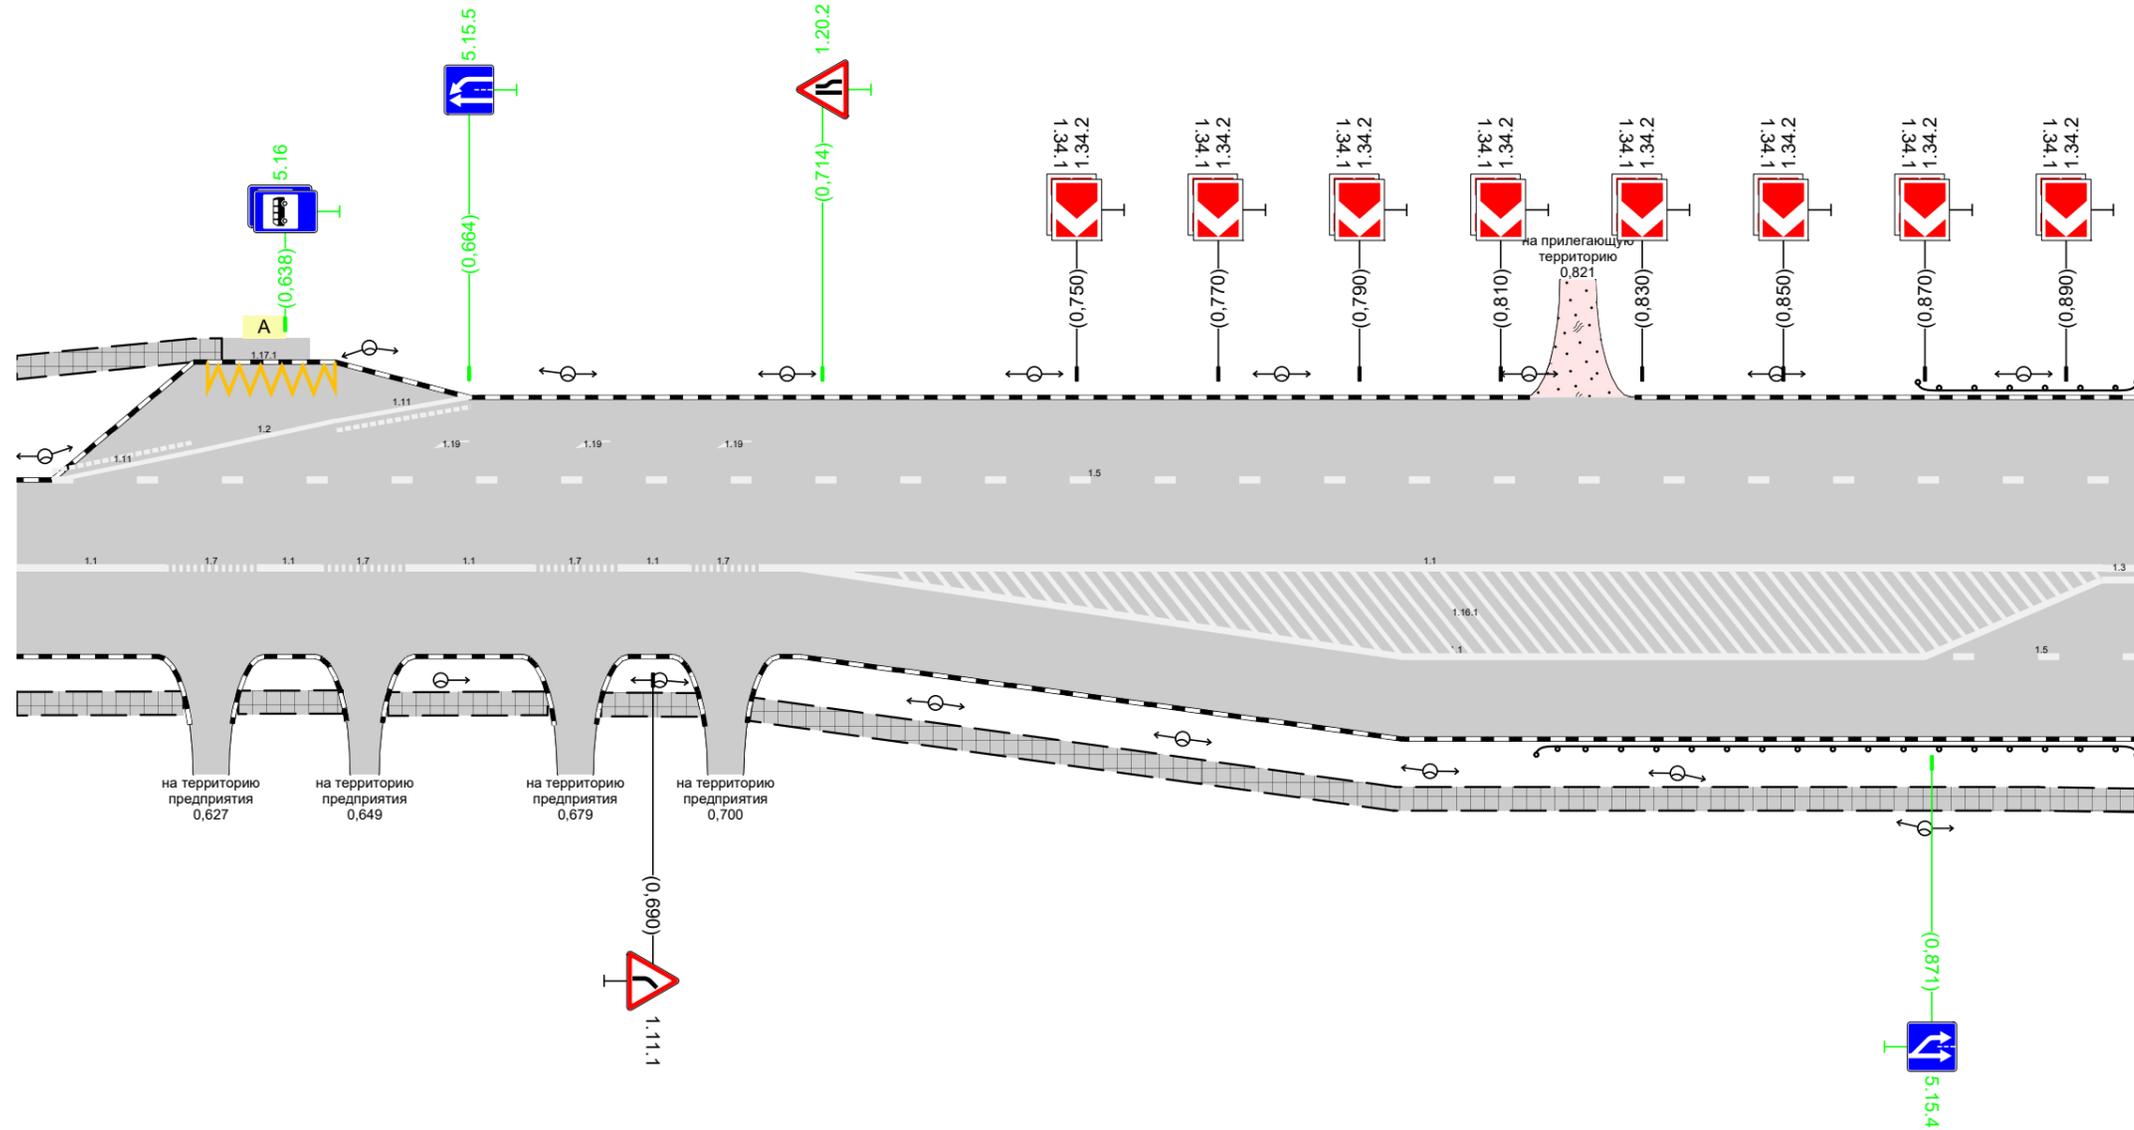

Дорожная разметка справа	Осевая линия	11 0,600 - 0,621	17 0,621 - 0,634	11 0,634 0,643	17 0,643 - 0,655	11 0,655 - 0,673	17 0,673 - 0,685	11 0,685 - 0,695	17 0,695 - 0,705	11 0,705 - 0,895	13 0,895 0,900
	1-я от осевой									11 0,796 - 0,870	15 0,873 - 0,900
Дорожные ограждения и направляющие устройства справа	На разделительной										
	На обочине	ДО (УТ) 0,815 - 0,900									
Тротуары справа		0,600 - 0,624, (24 м), а/б	0,631 - 0,646, (15 м), а/б	0,652 - 0,675, (23 м), а/б	0,683 - 0,697, (14 м), а/б	0,704 - 0,900, (196 м), а/б					

Тротуары слева		
Дорожные ограждения и направляющие устройства слева	На обочине	до 1511 0,900 - 1,200
	На разделительной	
Дорожная разметка слева		15 0,900 - 1,200
Элементы в плане		R=267, L=291
Продольный профиль		R=5682, L=497

г. Иваново  
ул. Пограничника Рыжикова  
0,900-1,200

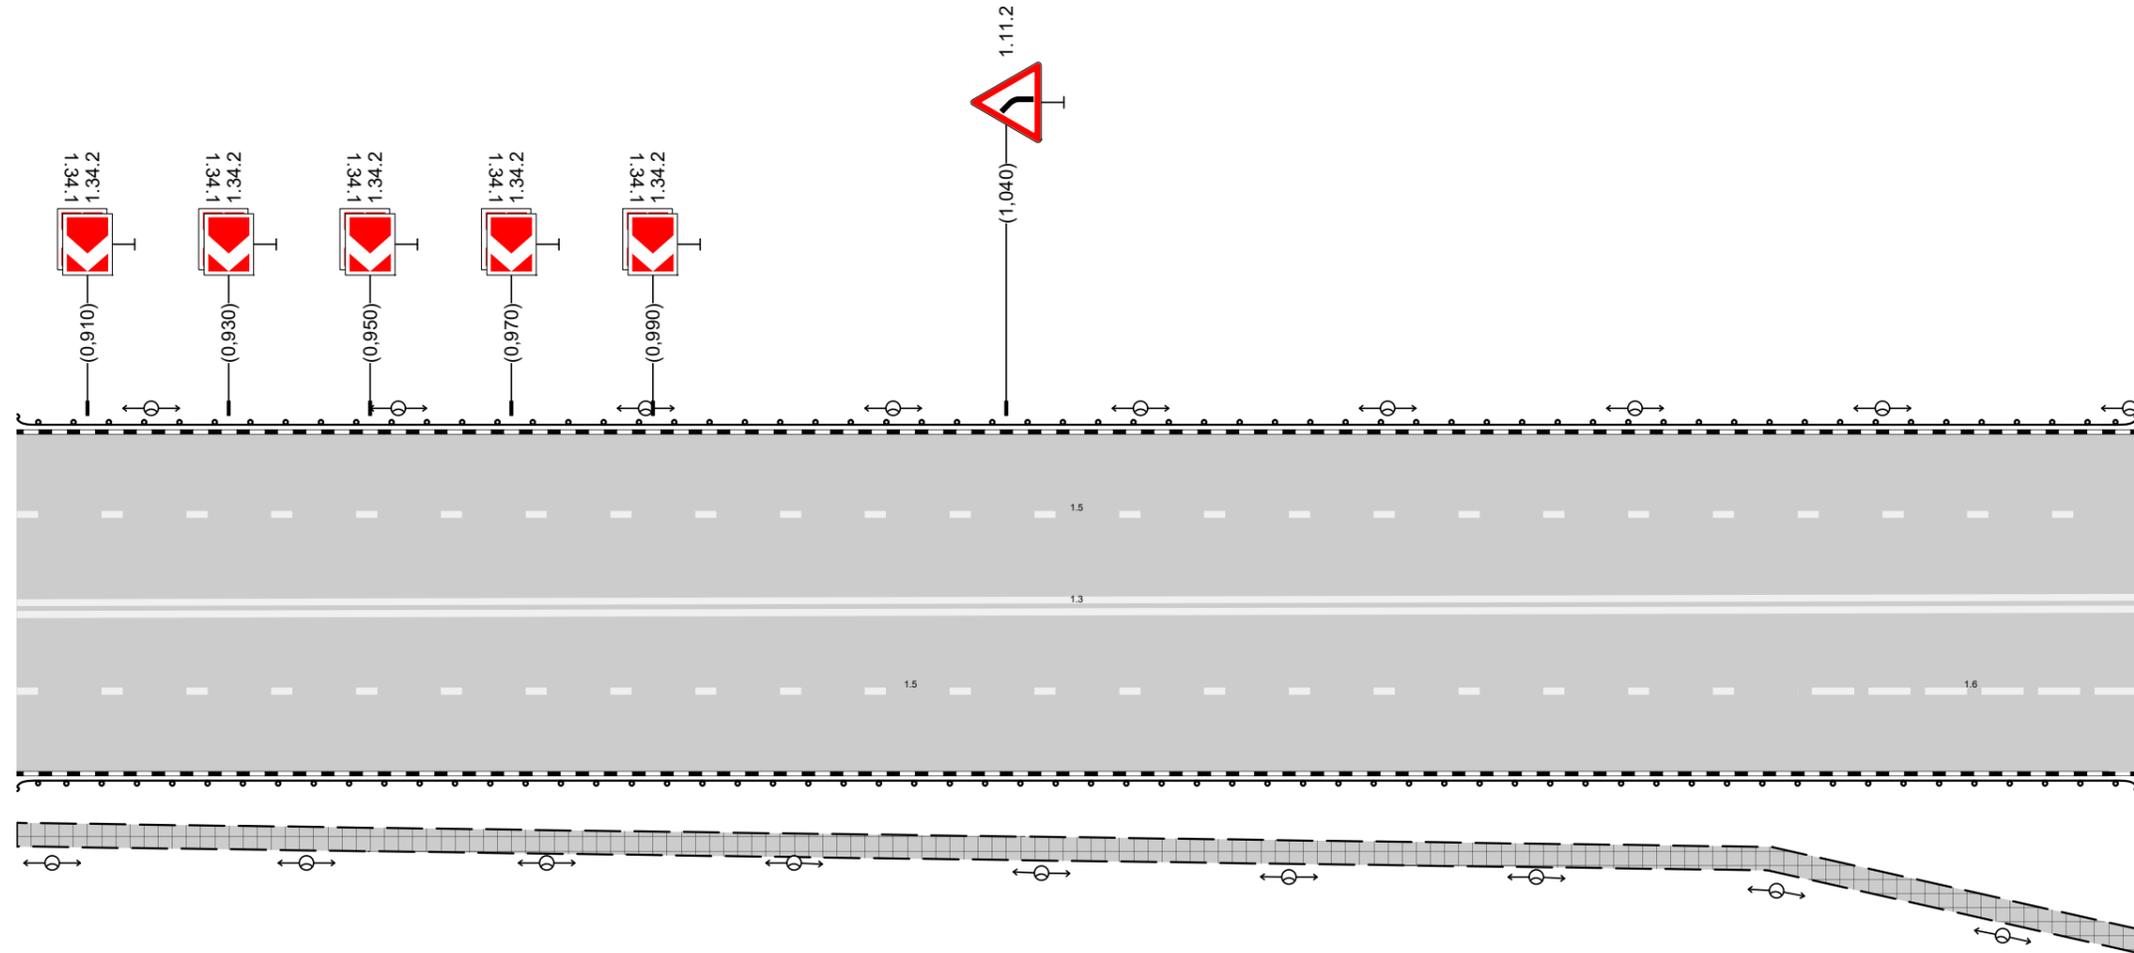


Дорожная разметка справа	Осевая линия	13 0,900 - 1,200
	1-я от осевой	15 0,900 - 1,153
Дорожные ограждения и направляющие устройства справа	На разделительной	16 1,153 - 1,200
	На обочине	до 1511 0,900 - 1,200
Тротуары справа		до 1511 0,900 - 1,200, 1300 м, а/б



Тротуары слева		1500 - 1760, 1260 м, а/б				
Дорожные ограждения и направляющие устройства слева	На обочине				ОПО-Д 1716 - 1756	ОПО-Д 1760 - 1780
	На разделительной					
Дорожная разметка слева		15 1502 - 1756			11 1760 - 1780	
Элементы в плане						
Продольный профиль		R=11229, L=297 $\frac{1}{6897}$ L=96 $\frac{1}{2}$				

г. Иваново  
ул. Пограничника Рыжикова  
1,500-1,783

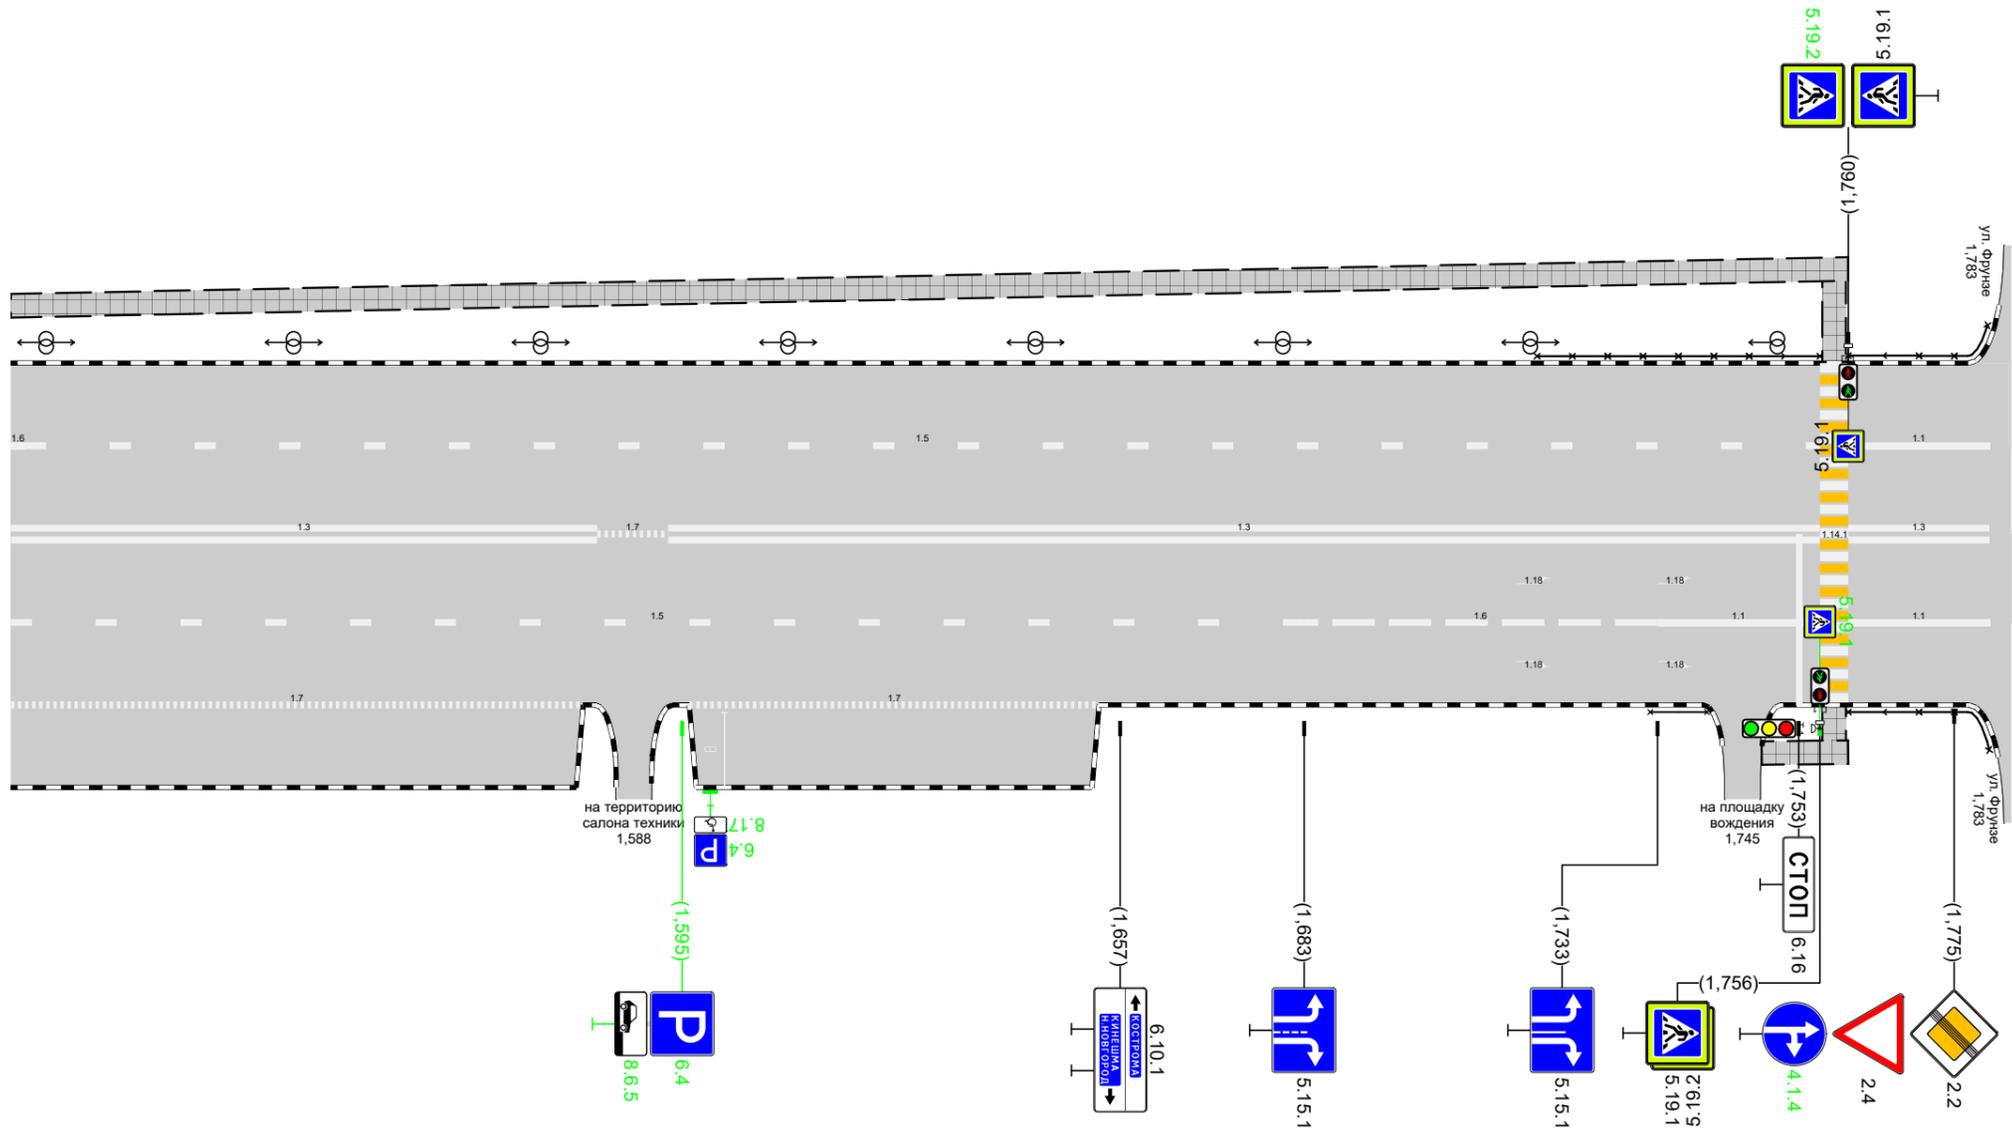

Дорожная разметка справа	Осевая линия	13 1500 - 1583		17 1583 - 1593	13 1593 - 1756		13 1760 - 1780	
	1-я от осевой	15 1500 - 1683			16 1683 - 1733		11 1733 - 1756	
	2-я от осевой	17 1500 - 1581		17 1596 - 1654				
Дорожные ограждения и направляющие устройства справа	На разделительной							
	На обочине				ОПО-Д 1732 - 1740		ОПО-Д 1760 - 1781	
Тротуары справа		1748 - 1780, 122 м, а/б						