



Тротуары слева		0,018 - 0,043, (26 м), а/б	0,044 - 0,113, (69 м), а/б	0,121 - 0,192, (71 м), а/б	0,200 - 0,272, (72 м), а/б	0,279 - 0,300, (21 м), а/б
Дорожные ограждения и направляющие устройства слева	На обочине					
	На разделительной					
Дорожная разметка слева						
Элементы в плане						
Продольный профиль		R=102711, L=588				

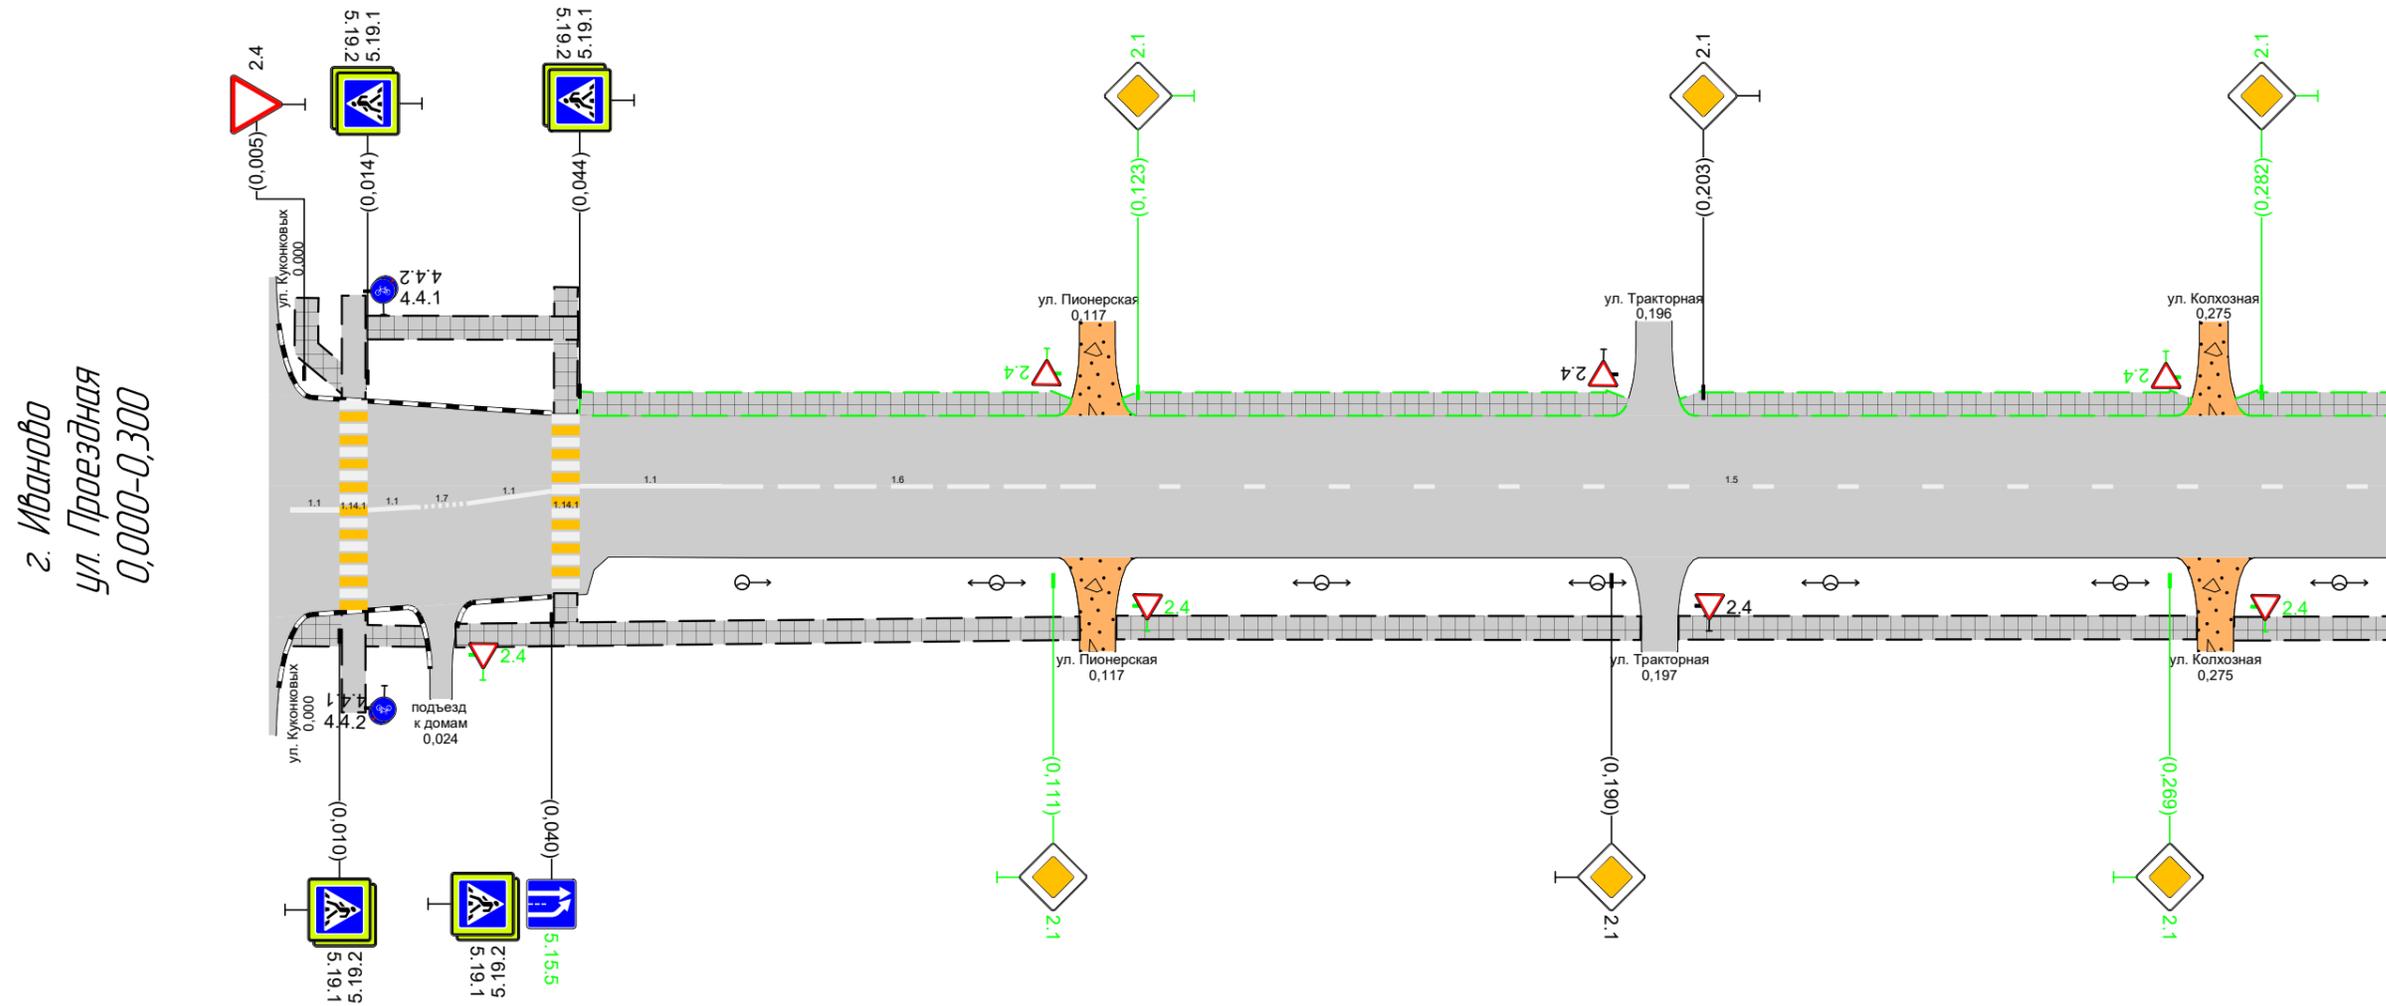

Дорожная разметка справа		11 0,003 0,010	11 0,014 0,021	17 0,021 0,028	11 0,028 - 0,040	11 0,044 - 0,064	16 0,064 - 0,114	15 0,114 - 0,300
Дорожные ограждения и направляющие устройства справа	На разделительной							
	На обочине							
Тротуары справа		0,003 - 0,023, (20 м), а/б	0,026 - 0,115, (88 м), а/б		0,120 - 0,194, (74 м), а/б		0,199 - 0,273, (74 м), а/б	0,278 - 0,300, (22 м), а/б

Тротуары слева		0,300 - 0,349, (49 м), а/б	0,356 - 0,587, (231 м), а/б
Дорожные ограждения и направляющие устройства слева	На обочине	См (10) 0,573 - 0,587	
	На разделительной		
Дорожная разметка слева		14 0,361 - 0,408	
Элементы в плане		0,400	R=4, L=35 0,440
Продольный профиль		R=102711, L=588	

г. Иваново  
ул. Проездная  
0,300-0,588

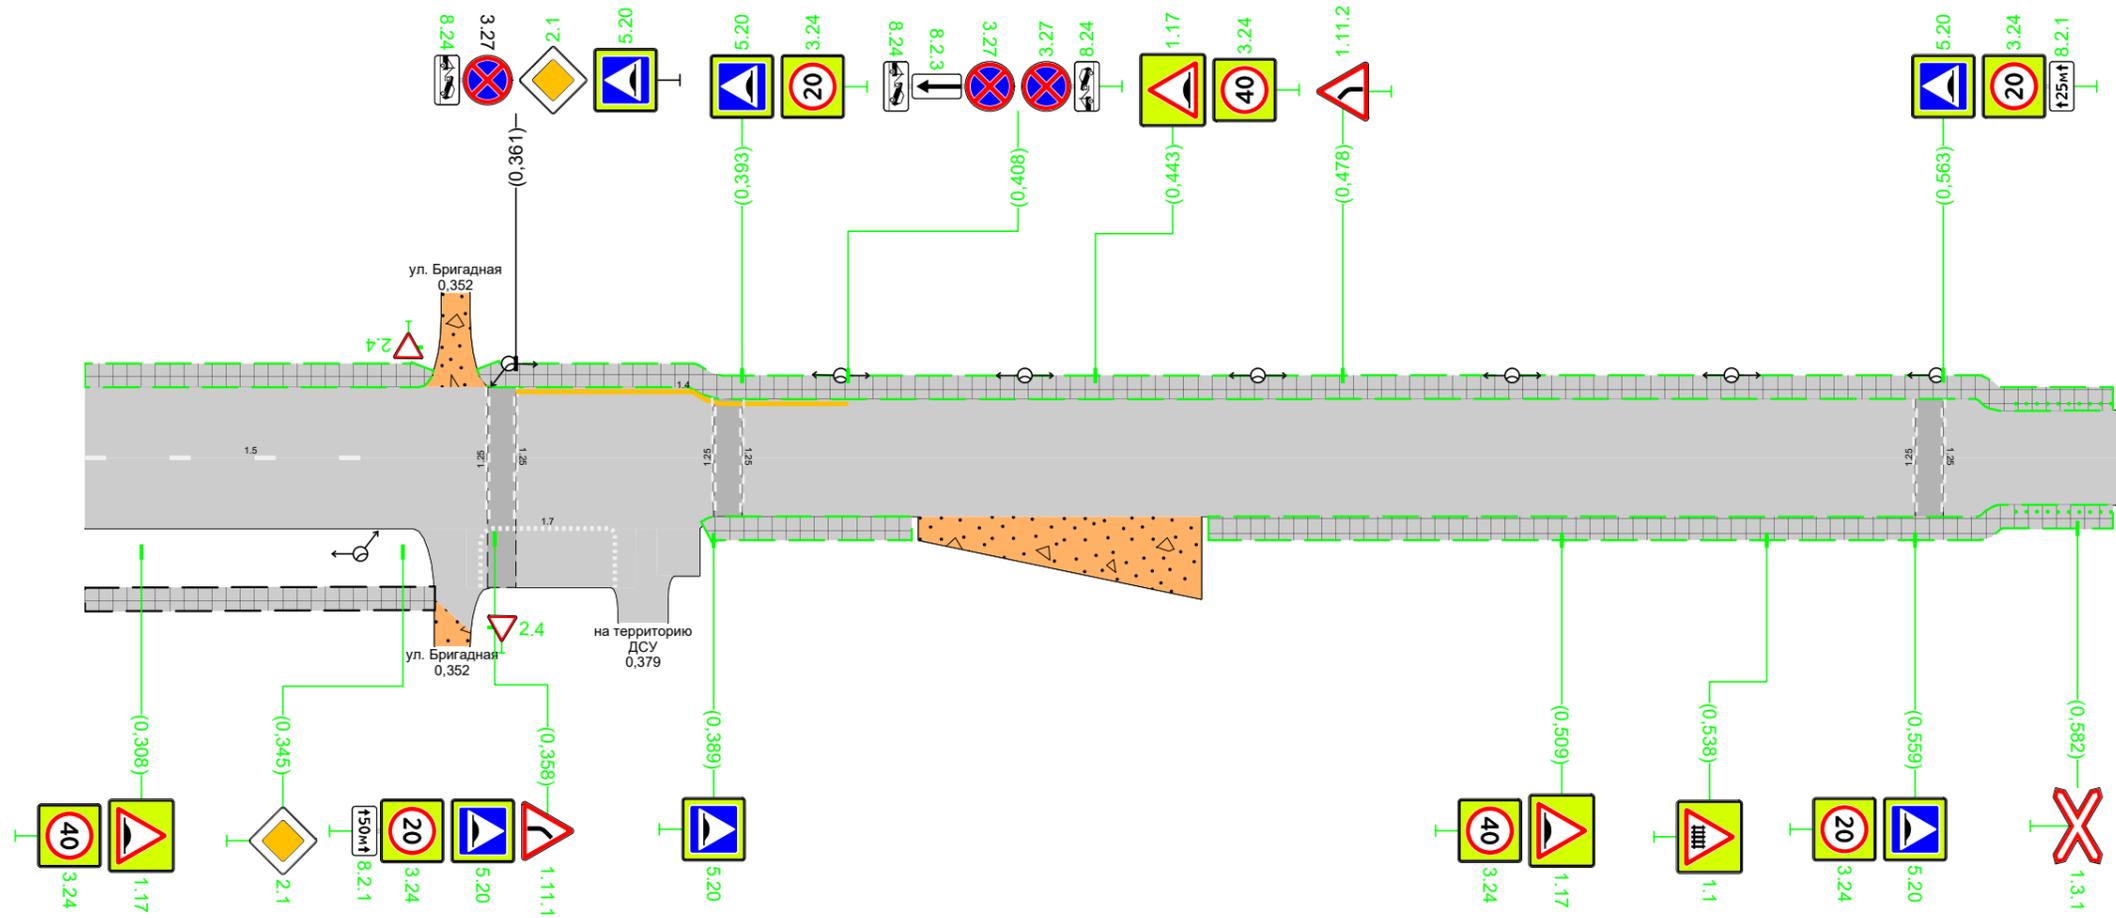

Дорожная разметка справа	Осевая линия	15 0,300 - 0,347	
	1-я от осевой	17 0,356 - 0,375	
Дорожные ограждения и направляющие устройства справа	На разделительной	См (10) 0,573 - 0,587	
	На обочине		
Тротуары справа		0,300 - 0,350, (50 м), а/б	0,388 - 0,417, (29 м), а/б 0,459 - 0,587, (128 м), а/б