Тротуары слева		0,002 – 0,057, (55 м), а/б; 0,061 – 0,093, (32 м), а/б; 0,097 – 0,150, (53 м), а/б; 0,153 – 0,180, (27 м), а/б; 0,184 – 0,227, (43 м), а/б; 0,237 – 0,264, (27 м), а/б; 0,268 – 0,296, (29 м), а/б
Дорожные ограждения и направляющие устройства слева	На обочине	ОПО-Д 0,003 – 0,023; ОПО-Д 0,027 – 0,054
	На разделительной	
Дорожная разметка слева		
Элементы в плане		
Продольный профиль		R=4225, L=186; 0,186; R=28562, L=464

2. Иванова
ул. Радищева
0,000-0,300

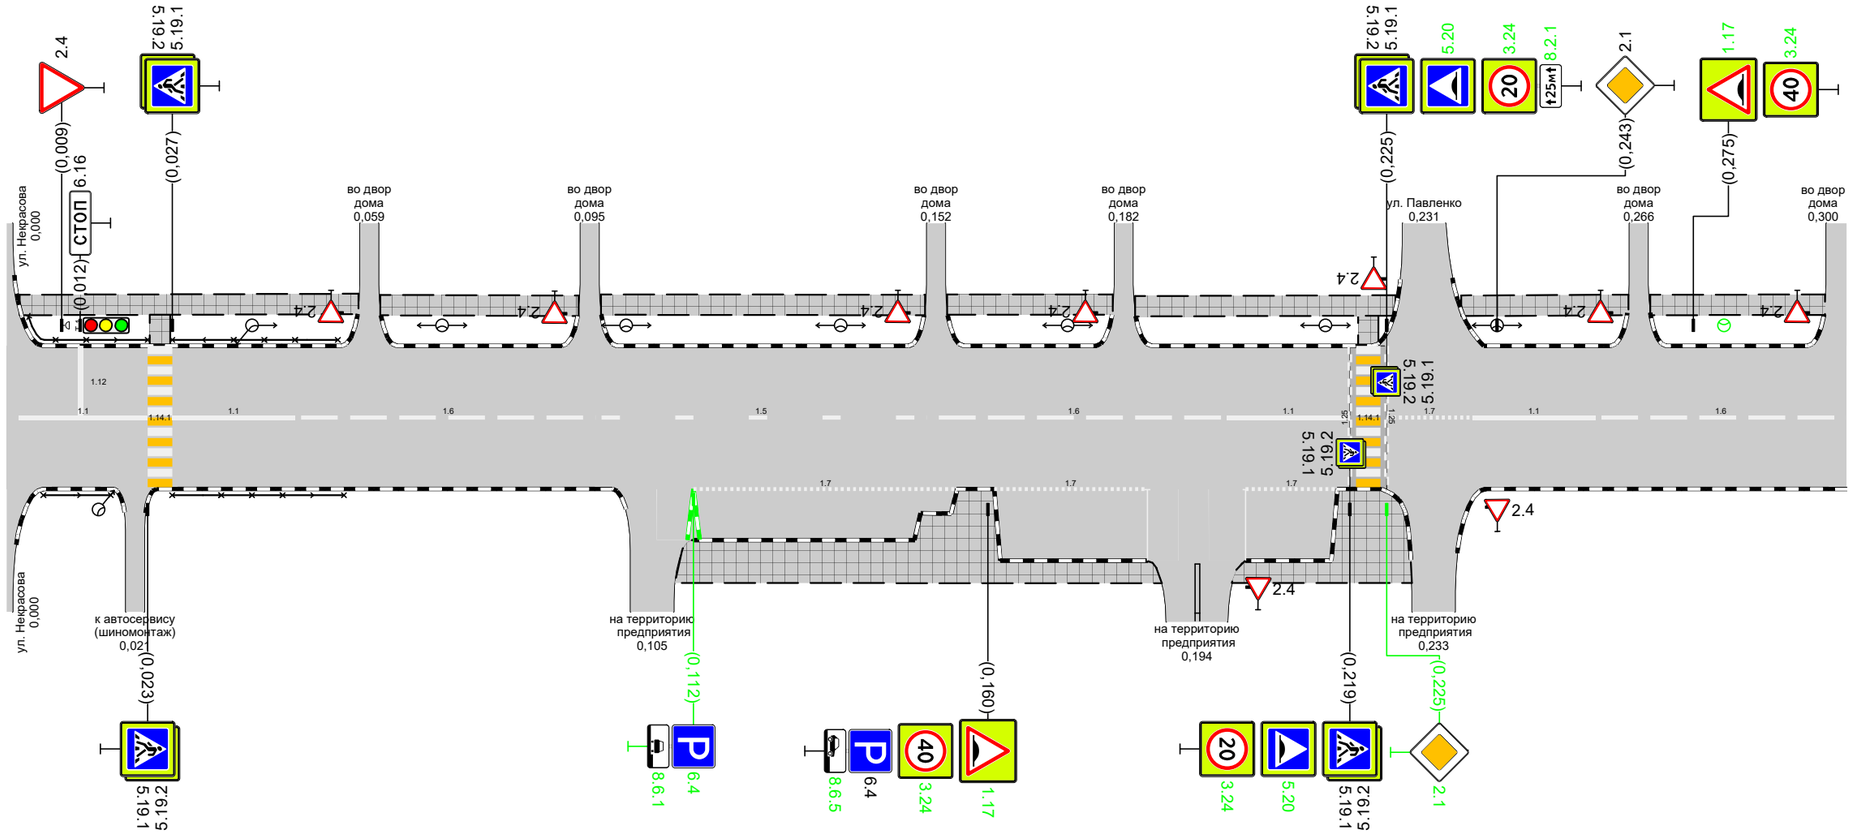

Дорожная разметка справа	Осевая линия	11 0,002 – 0,023; 11 0,027 – 0,047; 16 0,047 – 0,097; 15 0,097 – 0,149; 16 0,149 – 0,199; 11 0,199 – 0,219; 17 0,225 – 0,239; 11 0,239 – 0,259; 16 0,259 – 0,300
	1-я от осевой	17 0,112 – 0,155; 17 0,161 – 0,186; 17 0,202 – 0,217
Дорожные ограждения и направляющие устройства справа	На разделительной	
	На обочине	ОПО-Д 0,006 – 0,017; ОПО-Д 0,027 – 0,055
Тротуары справа		0,109 – 0,188, (79 м), а/б; 0,200 – 0,229, (29 м), а/б

Тротуары слева		0,303 - 0,339, (36 м), а/б | 0,348 - 0,424, (76 м), а/б | 0,427 - 0,447, (20 м), а/б | 0,450 - 0,475, (25 м), а/б | 0,483 - 0,600, (117 м), а/б
Дорожные ограждения и направляющие устройства слева	На обочине	
	На разделительной	
Дорожная разметка слева		
Элементы в плане		
Продольный профиль		R=28562, L=464

г. Иваново
ул. Радищева
0,300-0,600

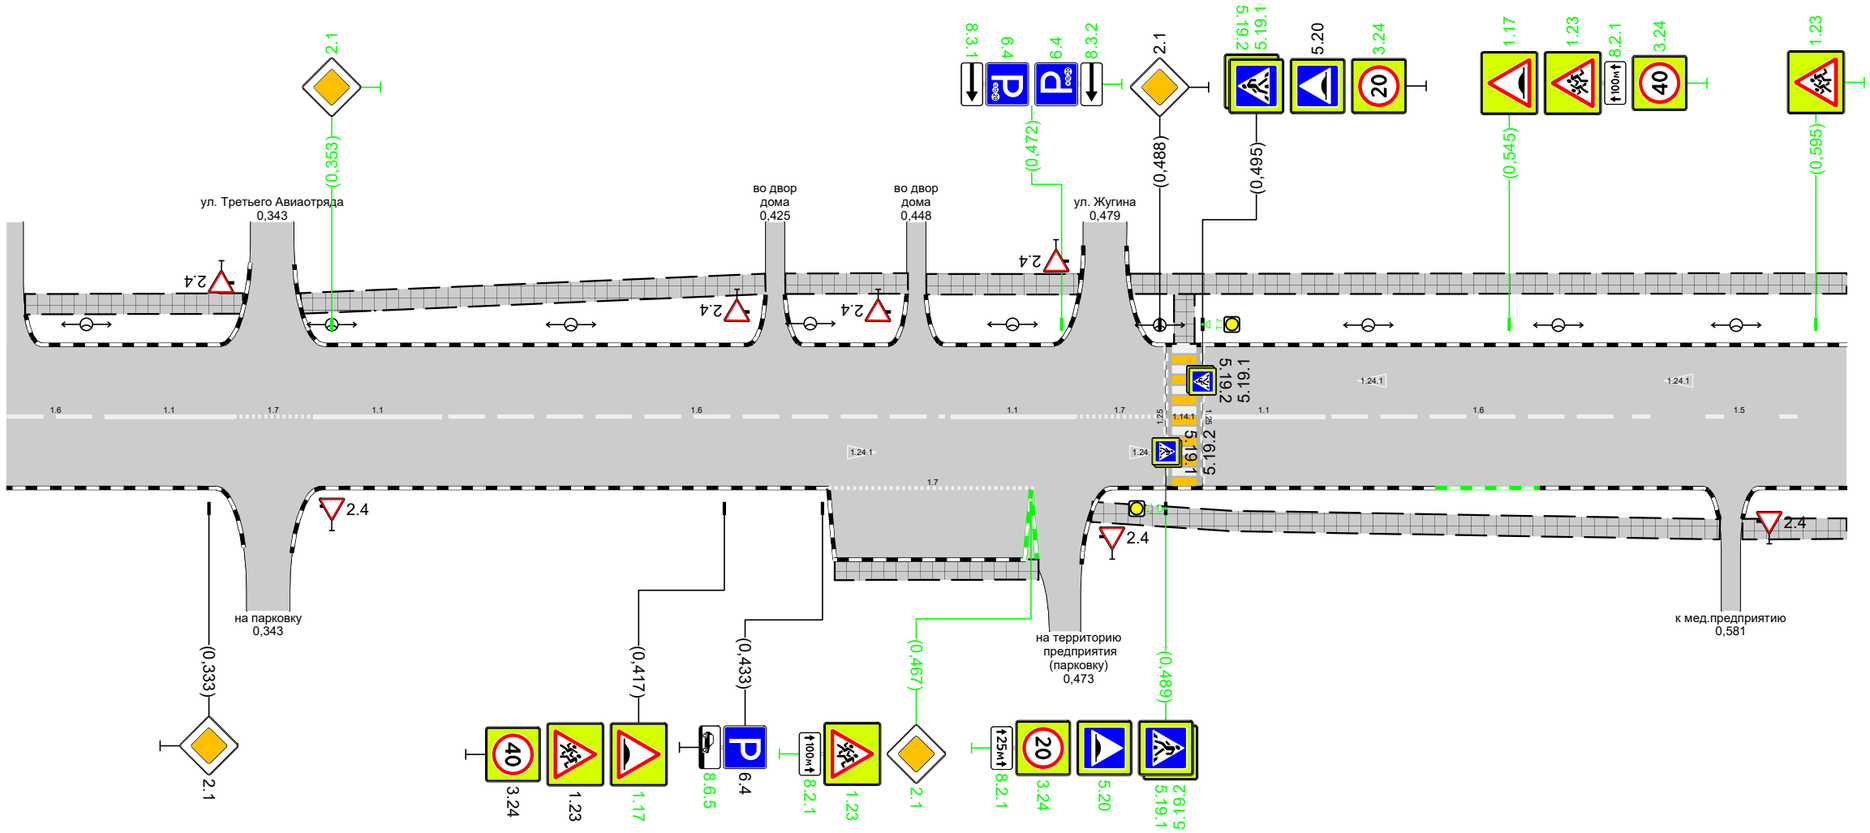

Дорожная разметка справа	Осевая линия	16 0,300 - 0,316 | 11 0,316 - 0,337 | 17 0,337 - 0,350 | 11 0,350 - 0,371 | 16 0,371 - 0,454 | 11 0,454 - 0,474 | 17 0,474 - 0,489 | 11 0,495 - 0,515 | 16 0,515 - 0,565 | 15 0,565 - 0,600
	1-я от осевой	17 0,434 - 0,468
Дорожные ограждения и направляющие устройства справа	На разделительной	
	На обочине	
Тротуары справа		0,435 - 0,468, (33 м), а/б | 0,477 - 0,579, (102 м), а/б | 0,583 - 0,600, (17 м), а/б

Тротуары слева	0,600 – 0,615, (15 м), а/б	0,619 – 0,693, (75 м), а/б; 0,697 – 0,731, (33 м), а/б; 0,747 – 0,871, (124 м), а/б; 0,875 – 0,900, (25 м), а/б
Дорожные ограждения и направляющие устройства слева	На обочине	ОПО-Д 0,679 – 0,687; ОПО-Д 0,688 – 4,690; ОПО-Д 0,701 – 0,715; ОПО-Д 0,761 – 0,775
	На разделительной	
Дорожная разметка слева		
Элементы в плане		
Продольный профиль		R=28562, L=464; 0,650; R=308220, L=651

г. Иваново
ул. Радищева
0,600-0,900

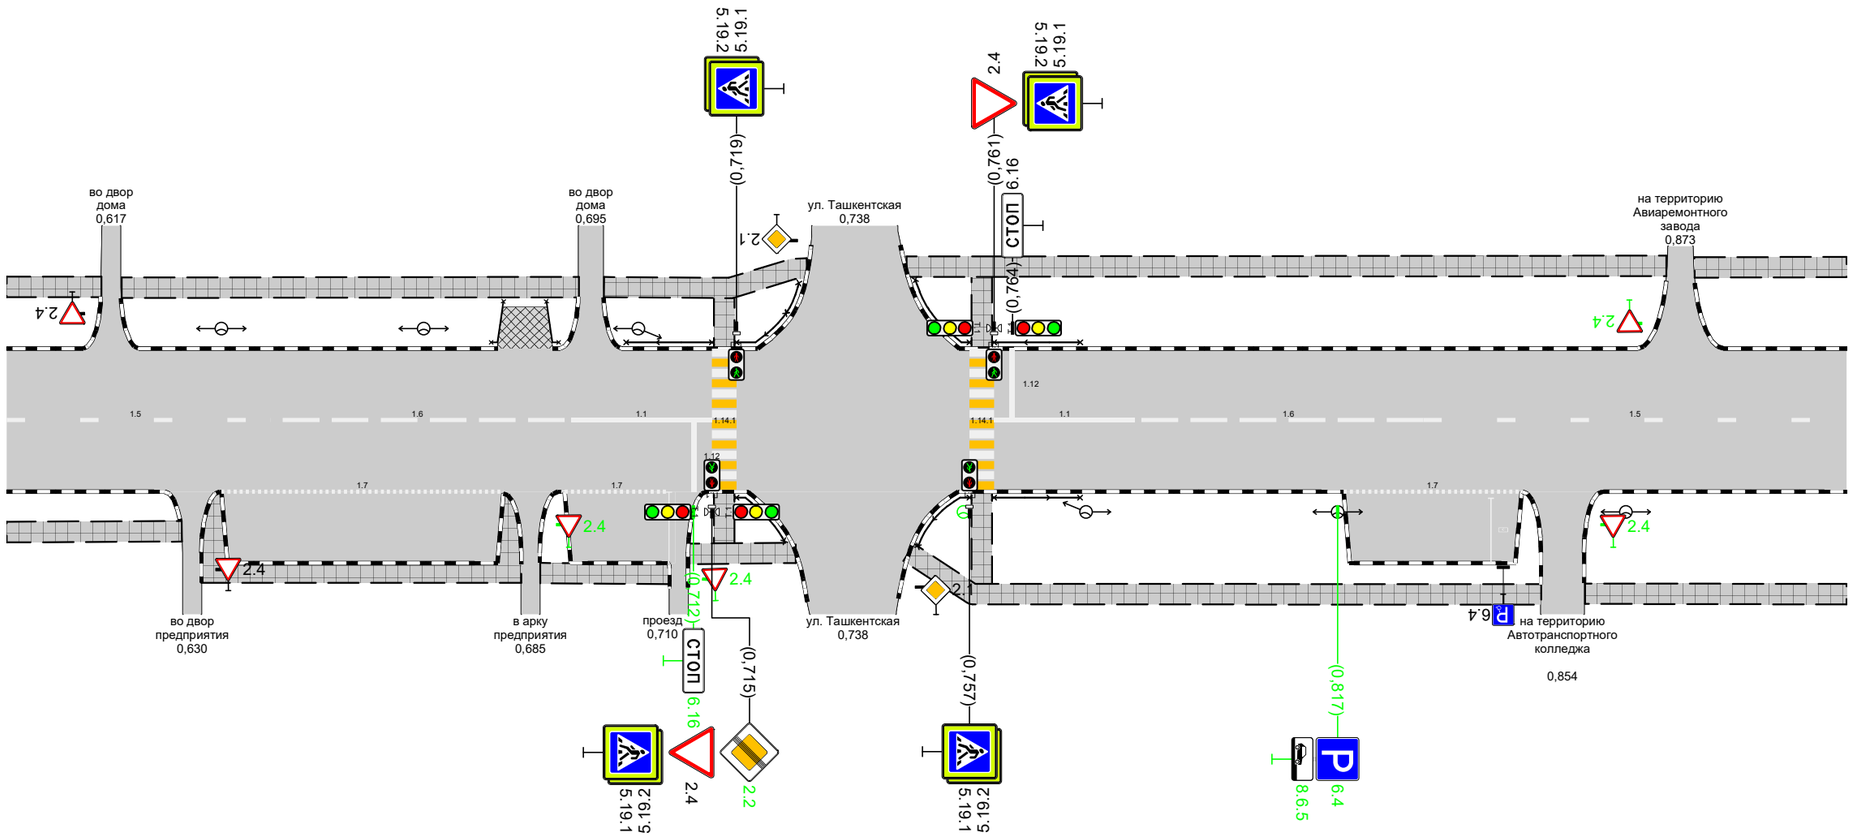

Дорожная разметка справа	Осевая линия	15 0,600 – 0,642; 16 0,642 – 0,692; 11 0,692 – 0,715; 11 0,761 – 0,784; 16 0,784 – 0,834; 15 0,831 – 0,900
	1-я от осевой	17 0,635 – 0,681; 17 0,691 – 0,708; 17 0,818 – 0,847
Дорожные ограждения и направляющие устройства справа	На разделительной	
	На обочине	ОПО-Д 0,761 – 0,775
Тротуары справа		0,600 – 0,629, (29 м), а/б; 0,632 – 0,684, (52 м), а/б; 0,687 – 0,708, (21 м), а/б; 0,711 – 0,729, (18 м), а/б; 0,747 – 0,850, (103 м), а/б; 0,857 – 0,900, (43 м), а/б

Тротуары слева		0,900 - 1,042, (142 м), а/б			1,049 - 1,200, (151 м), а/б	
Дорожные ограждения и направляющие устройства слева	На обочине					
	На разделительной					
Дорожная разметка слева			17 1,022 - 1,039			
Элементы в плане						
Продольный профиль		R=308220, L=651				

2. Иванова
ул. Радищева
0,900-1,200

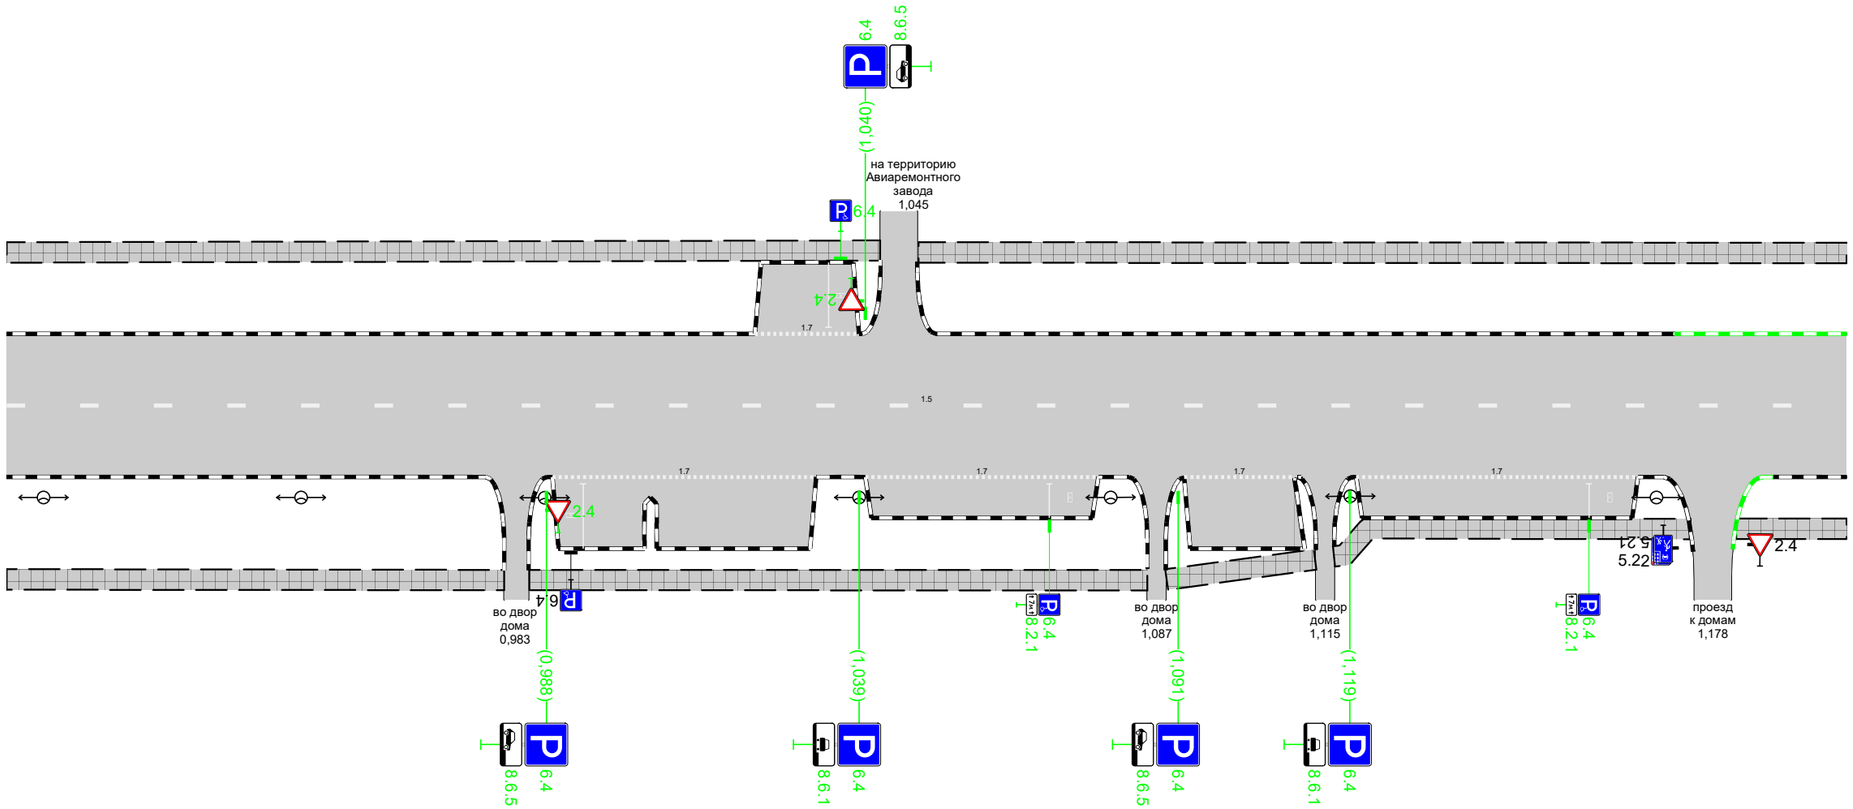

Дорожная разметка справа	Осевая линия	15 0,900 - 1,200										
	1-я от осевой		17 0,989 - 1,032		17 1,040 - 1,078		17 1,092 - 1,110		17 1,120 - 1,166			
Дорожные ограждения и направляющие устройства справа	На разделительной											
	На обочине											
Тротуары справа		0,900 - 0,981, (81 м), а/б		0,985 - 1,086, (101 м), а/б			1,089 - 1,113, (24 м), а/б		1,116 - 1,175, (58 м), а/б			1,182 - 1,200, (18 м), а/б

Тротуары слева		1,200 - 1,205, (5 м), а/б 1,292 - 1,300, (8 м), а/б 1,268 - 1,297, (30 м), пл.
Дорожные ограждения и направляющие устройства слева	На обочине	ОПО-Д 1,268 - 1,292
	На разделительной	
Дорожная разметка слева		14 1,272 - 1,292
Элементы в плане		
Продольный профиль		R=308220, L=651

г. Иваново
ул. Радищева
1,200-1,301

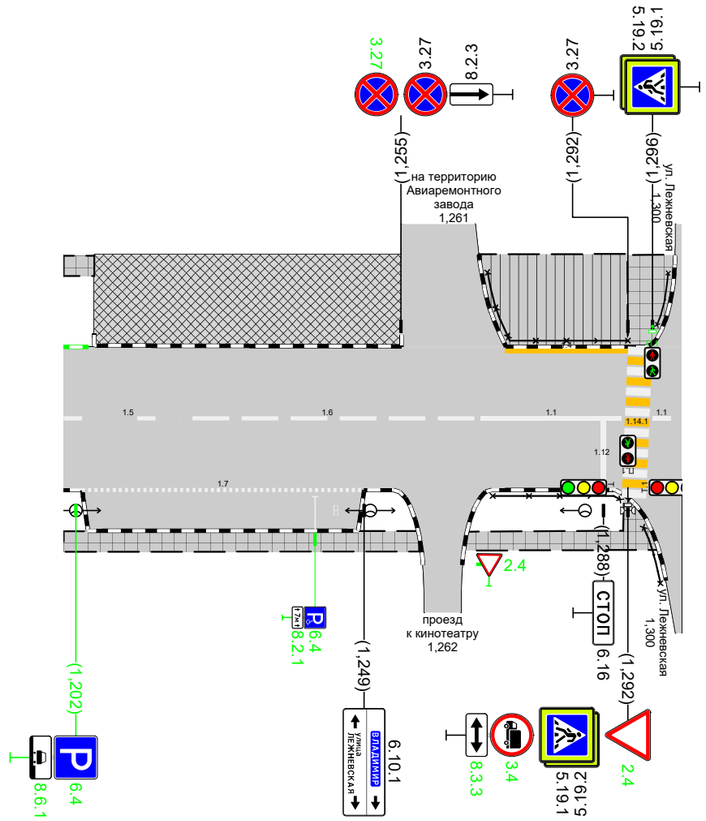

Дорожная разметка справа	Осевая линия	16 1,218 - 1,268 11 1,268 - 1,291 15 1,200 - 1,221 11 1,296 - 1,299
	1-я от осевой	17 1,203 - 1,249
Дорожные ограждения и направляющие устройства справа	На разделительной	
	На обочине	ОПО-Д 1,270 - 1,291
Тротуары справа		1,200 - 1,258, (58 м), а/б 1,265 - 1,297, (32 м), а/б