


|                                                     |                   |  |
|-----------------------------------------------------|-------------------|--|
| Тротуары слева                                      |                   |  |
| Дорожные ограждения и направляющие устройства слева | На обочине        |  |
|                                                     | На разделительной |  |
| Дорожная разметка слева                             |                   |  |
| Элементы в плане                                    |                   |  |
| Продольный профиль                                  |                   |  |

г. Иваново  
ул. Смольная  
0,000-0,300

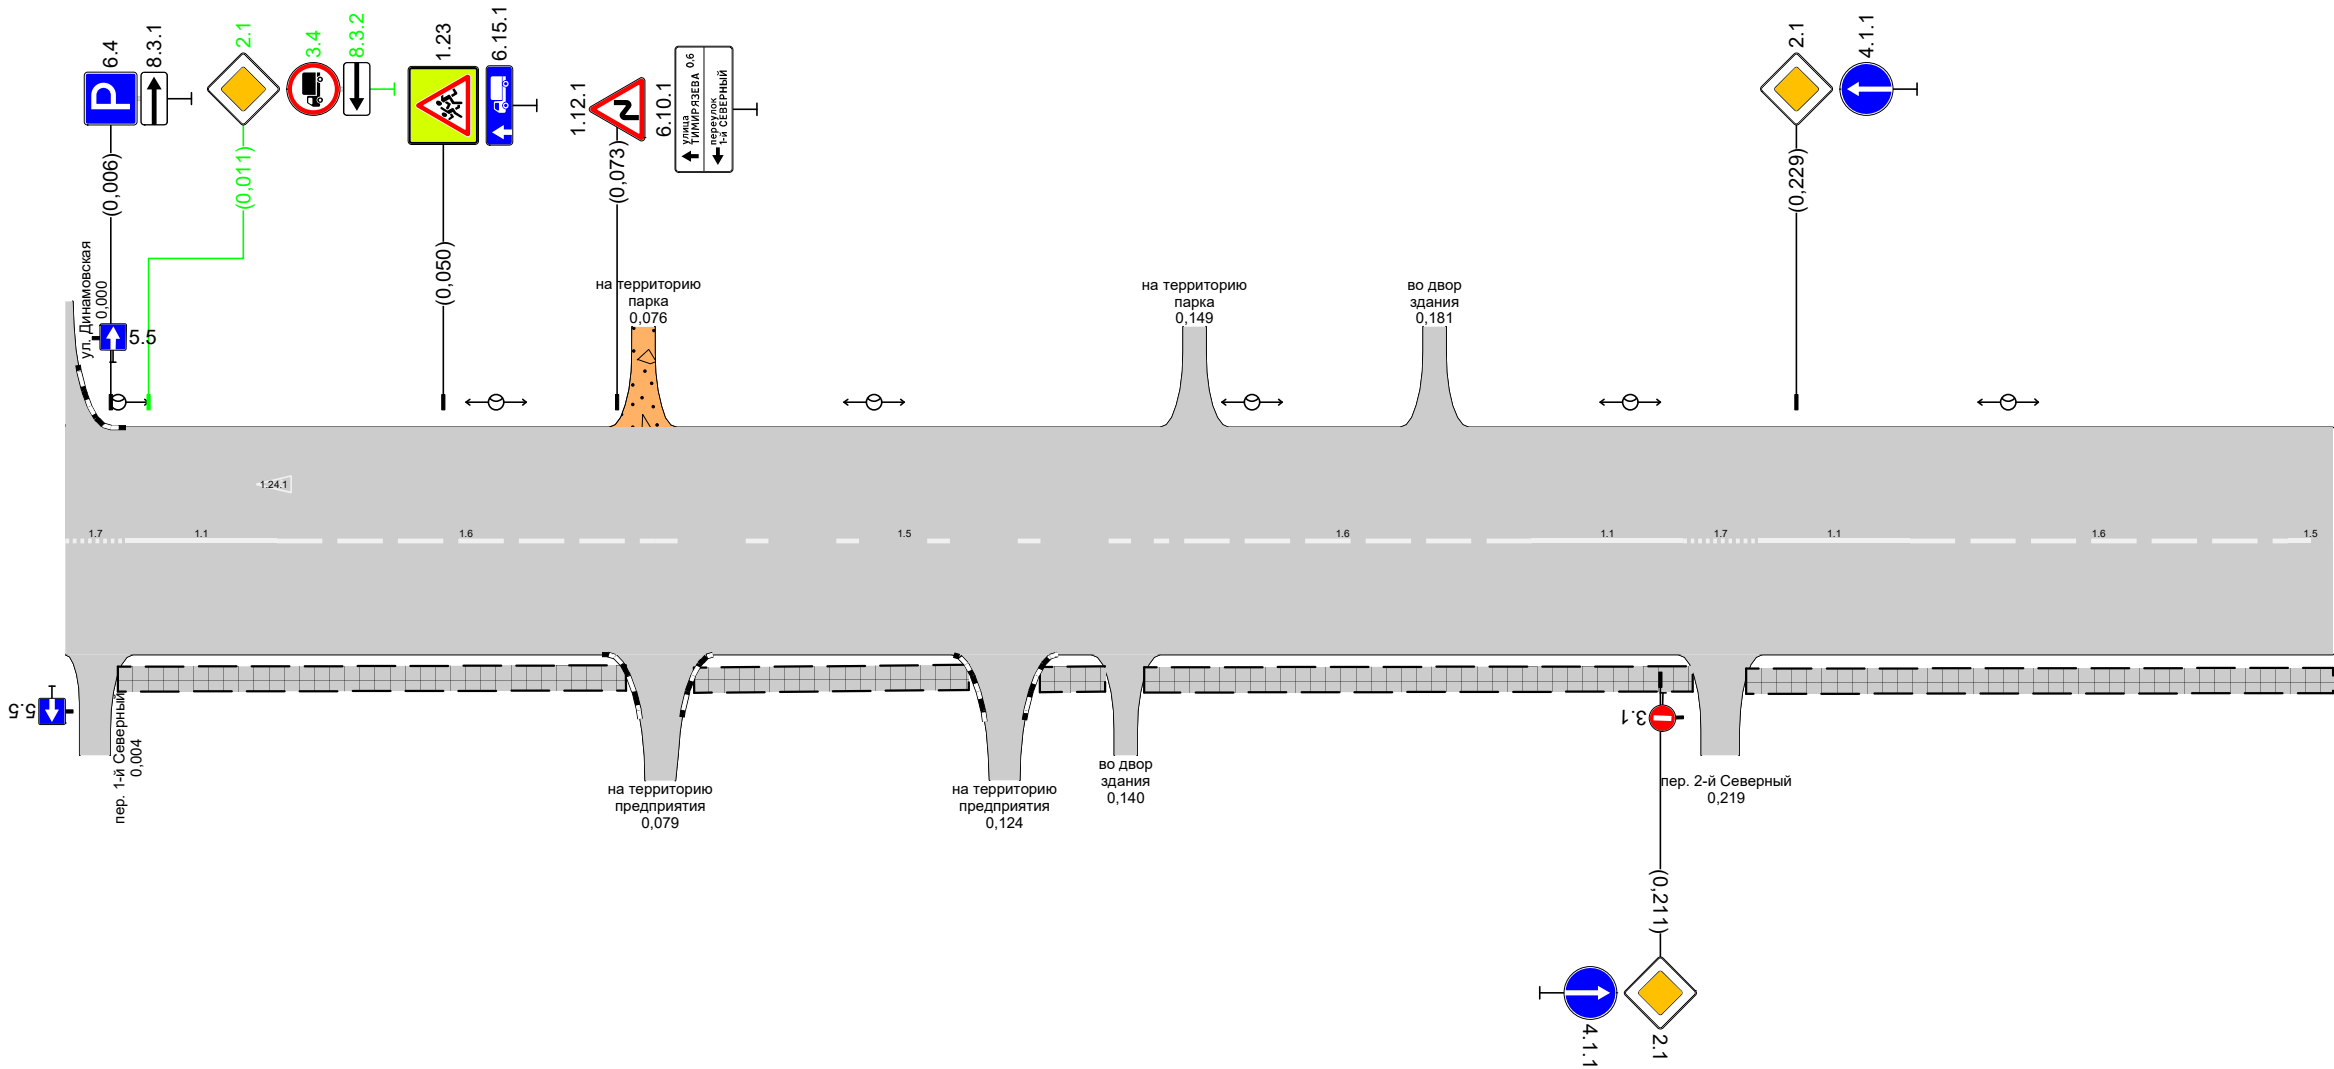


|                                                               |                   |                      |                            |                     |                     |                            |                     |                           |                     |                     |                            |  |  |                            |  |
|---------------------------------------------------------------|-------------------|----------------------|----------------------------|---------------------|---------------------|----------------------------|---------------------|---------------------------|---------------------|---------------------|----------------------------|--|--|----------------------------|--|
| Дорожная разметка справа                                      |                   | 17<br>0,000<br>0,008 | 11<br>0,008 - 0,028        | 16<br>0,028 - 0,078 | 15<br>0,078 - 0,144 | 16<br>0,144 - 0,194        | 11<br>0,194 - 0,214 | 17<br>0,214 - 0,224       | 11<br>0,224 - 0,244 | 16<br>0,244 - 0,294 | 15<br>0,294<br>0,300       |  |  |                            |  |
| Дорожные<br>ограждения и<br>направляющие<br>устройства справа | На разделительной |                      |                            |                     |                     |                            |                     |                           |                     |                     |                            |  |  |                            |  |
|                                                               | На обочине        |                      |                            |                     |                     |                            |                     |                           |                     |                     |                            |  |  |                            |  |
| Тротуары справа                                               |                   |                      | 0,007 - 0,074, (68 м), а/б |                     |                     | 0,083 - 0,120, (37 м), а/б |                     | 0,128 - 0,138, (9 м), а/б |                     |                     | 0,143 - 0,216, (73 м), а/б |  |  | 0,222 - 0,300, (78 м), а/б |  |



|                                                     |                   |                            |  |                         |
|-----------------------------------------------------|-------------------|----------------------------|--|-------------------------|
| Тротуары слева                                      |                   | 0,874 - 0,900, (26 м), а/б |  |                         |
| Дорожные ограждения и направляющие устройства слева | На обочине        |                            |  | до 191<br>0,881 - 0,892 |
|                                                     | На разделительной |                            |  |                         |
| Дорожная разметка слева                             |                   |                            |  |                         |
| Элементы в плане                                    |                   |                            |  |                         |
| Продольный профиль                                  |                   | R=2052, L=287              |  |                         |


г. Иваново  
ул. Смольная  
0,600-0,900

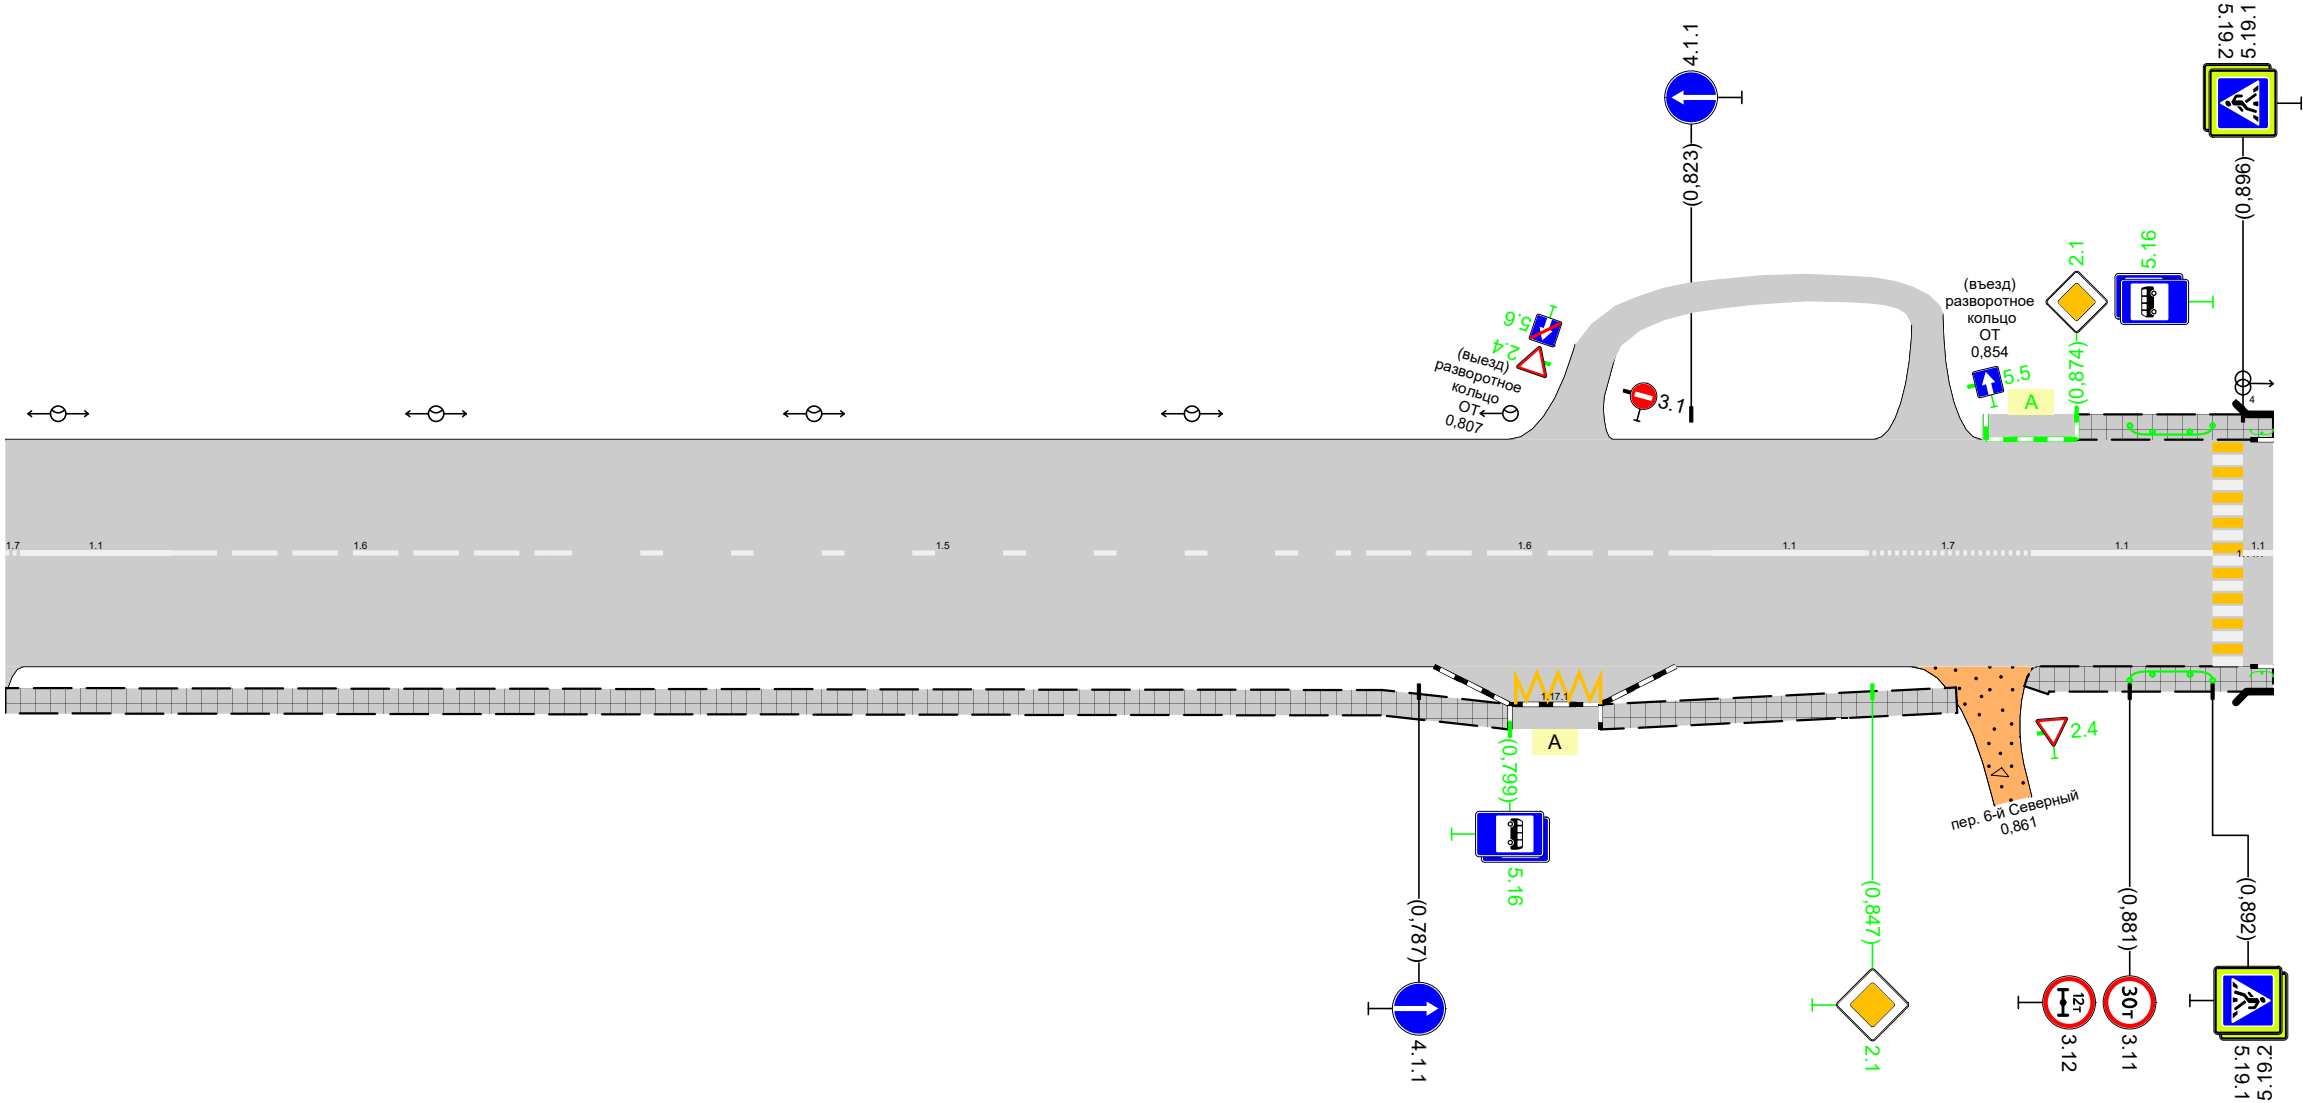

|                                                               |                   |                             |                     |                     |                     |                     |                            |                     |                     |                            |
|---------------------------------------------------------------|-------------------|-----------------------------|---------------------|---------------------|---------------------|---------------------|----------------------------|---------------------|---------------------|----------------------------|
| Дорожная разметка<br>справа                                   | Осевая линия      | 17<br>0,600<br>0,602        | 11<br>0,602 - 0,622 | 16<br>0,622 - 0,672 | 15<br>0,672 - 0,776 | 16<br>0,776 - 0,826 | 11<br>0,826 - 0,846        | 17<br>0,846 - 0,868 | 11<br>0,868 - 0,892 | 11<br>0,896<br>0,900       |
|                                                               | 1-я от осевой     |                             |                     |                     |                     |                     |                            |                     |                     |                            |
|                                                               | 2-я от осевой     |                             |                     |                     |                     |                     | 1171<br>0,799 - 0,811      |                     |                     |                            |
| Дорожные<br>ограждения и<br>направляющие<br>устройства справа | На разделительной |                             |                     |                     |                     |                     |                            |                     |                     |                            |
|                                                               | На обочине        |                             |                     |                     |                     |                     |                            |                     |                     | до 191<br>0,881 - 0,892    |
| Тротуары справа                                               |                   | 0,600 - 0,799, (199 м), а/б |                     |                     |                     |                     | 0,811 - 0,858, (47 м), а/б |                     |                     | 0,867 - 0,900, (33 м), а/б |

|                                                     |                   |                                               |                          |
|-----------------------------------------------------|-------------------|-----------------------------------------------|--------------------------|
| Тротуары слева                                      |                   | 0,900 - 0,955, 155 м, а/б                     |                          |
| Дорожные ограждения и направляющие устройства слева | На обочине        | МО (УИ)<br>0,900 - 0,939                      | ДО (УИ)<br>0,939 - 0,954 |
|                                                     | На разделительной |                                               |                          |
| Дорожная разметка слева                             |                   |                                               |                          |
| Элементы в плане                                    |                   |                                               |                          |
| Продольный профиль                                  |                   | <div> <div>L=55</div> <div>α=4,3</div> </div> |                          |

г. Иваново  
ул. Смольная  
0,900-0,955

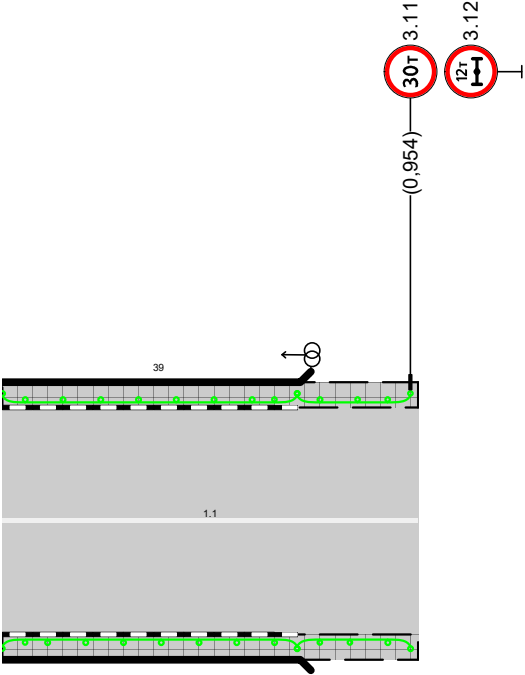

|                                                      |                   |                           |                          |
|------------------------------------------------------|-------------------|---------------------------|--------------------------|
| Дорожная разметка справа                             |                   | 11<br>0,900 - 0,955       |                          |
| Дорожные ограждения и направляющие устройства справа | На разделительной |                           |                          |
|                                                      | На обочине        | МО (УИ)<br>0,900 - 0,939  | ДО (УИ)<br>0,939 - 0,954 |
| Тротуары справа                                      |                   | 0,900 - 0,955, 155 м, а/б |                          |