


Тротуары слева		0,003 - 0,034, 131 м, а/б	0,038 - 0,071, 133 м, а/б	0,075 - 0,099, 124 м, а/б				
Дорожные ограждения и направляющие устройства слева	На обочине							
	На разделительной							
Дорожная разметка слева		12 0,021 - 0,033	12 0,039 - 0,070	12 0,076 - 0,102	12 0,110 - 0,138	12 0,146 - 0,174		
Элементы в плане							106	
Продольный профиль		R=5540, L=182					R=31720, L=637	


г. Иваново  
ул. Станиславского  
0,000-0,300

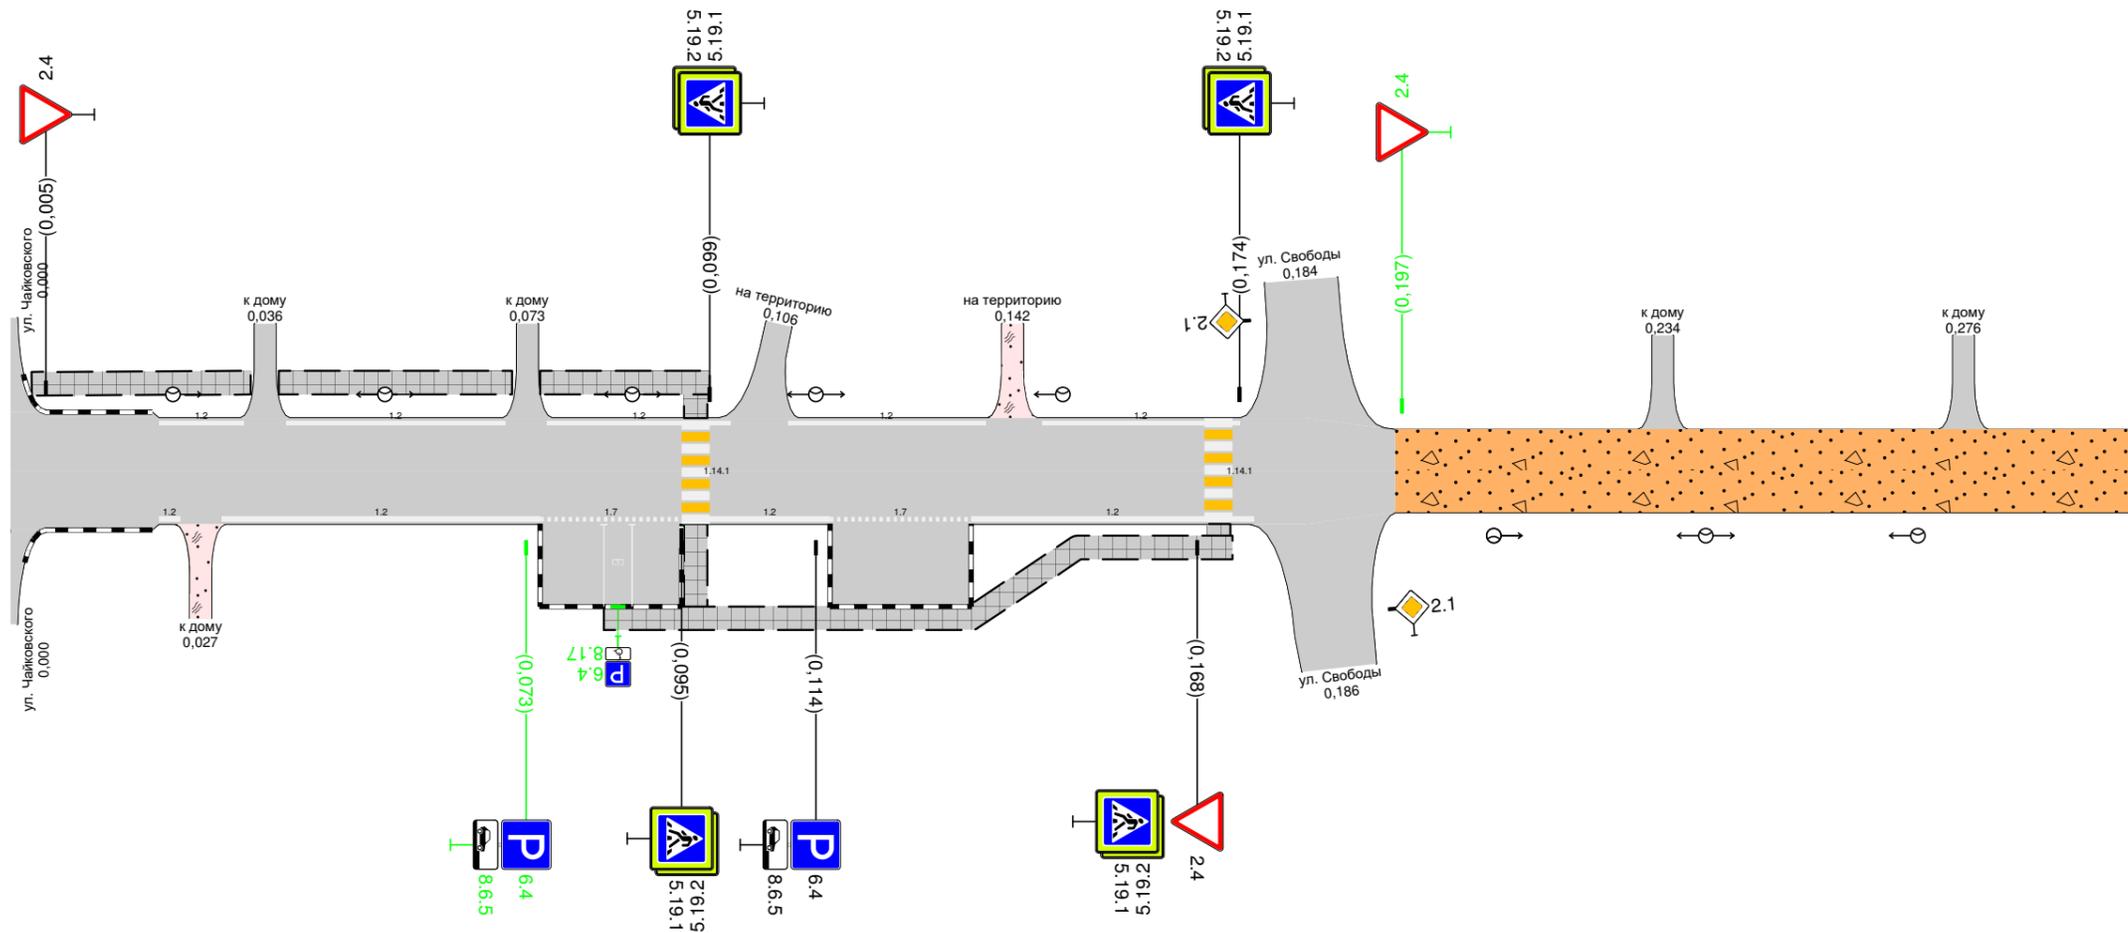

Дорожная разметка справа	Осевая линия						
	1-я от осевой	12 0,021 0,024	12 0,030 - 0,075	17 0,075 - 0,095	12 0,099 - 0,116	17 0,116 - 0,136	12 0,136 - 0,176
Дорожные ограждения и направляющие устройства справа	На разделительной						
	На обочине						
Тротуары справа		0,084 - 0,173, 189 м, а/б					

Тротуары слева		
Дорожные ограждения и направляющие устройства слева	На обочине	
	На разделительной	
Дорожная разметка слева		
Элементы в плане		
Продольный профиль		R=31720, L=637


г. Иваново  
ул. Станиславского  
0,300-0,600

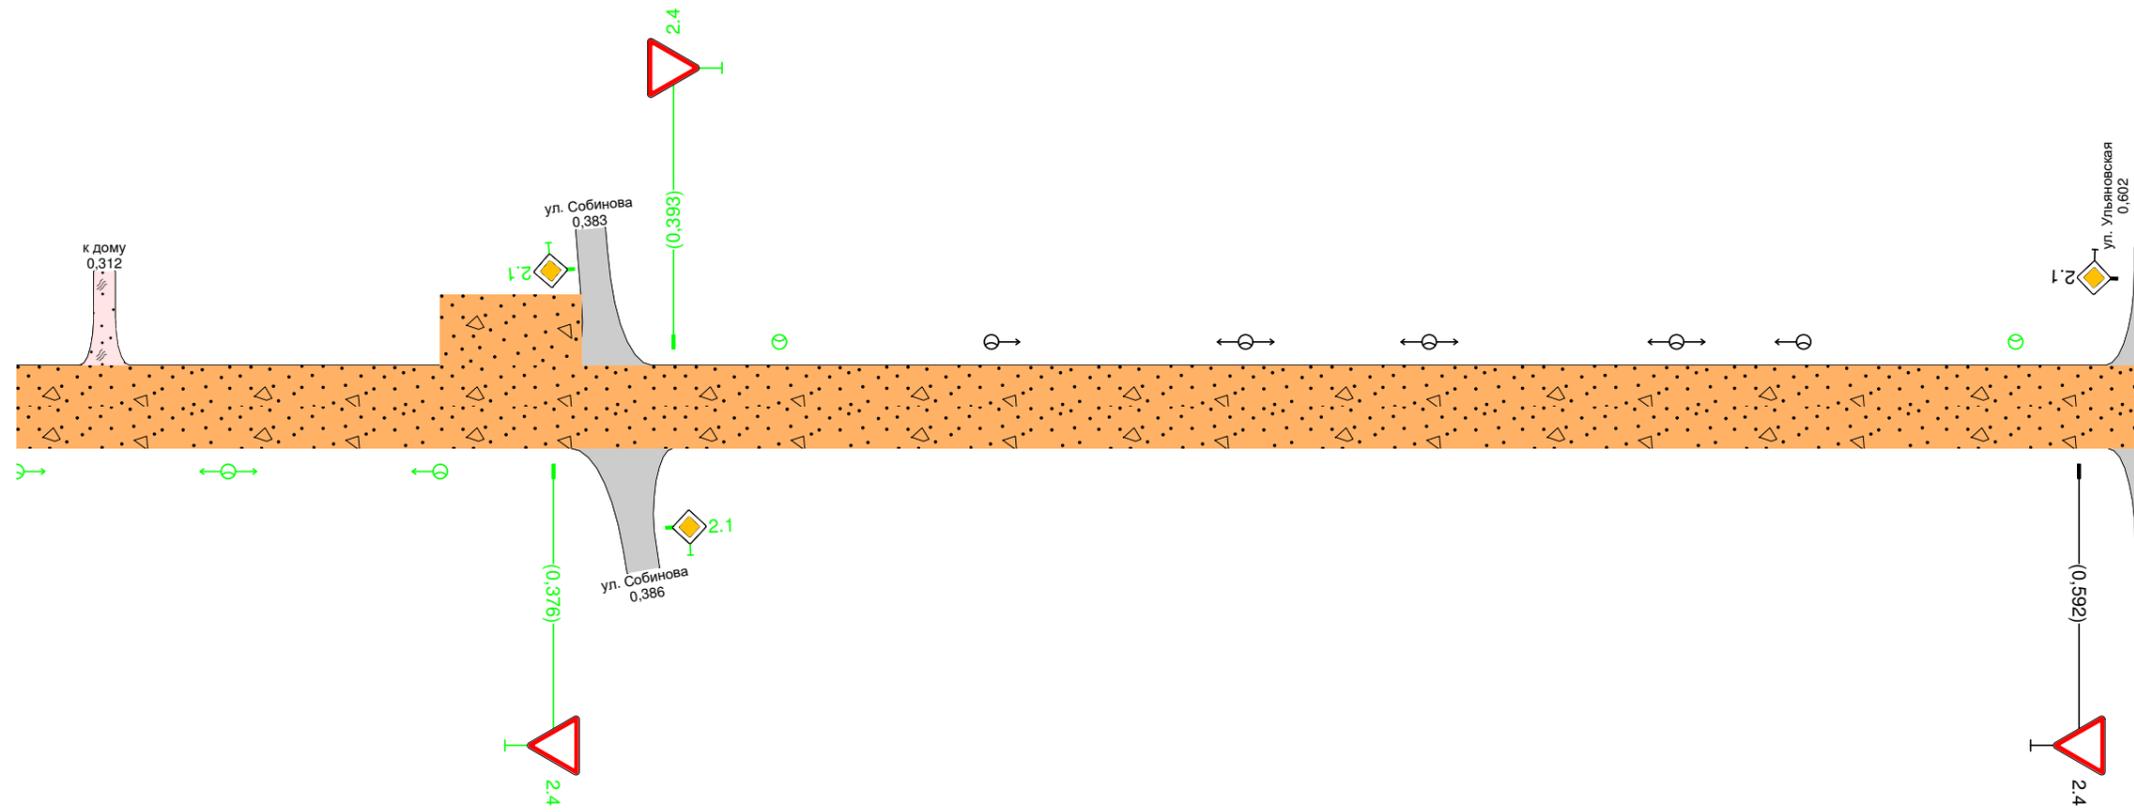

Дорожная разметка справа		
Дорожные ограждения и направляющие устройства справа	На разделительной	
	На обочине	
Тротуары справа		

Тротуары слева		
Дорожные ограждения и направляющие устройства слева	На обочине	
	На разделительной	
Дорожная разметка слева		
Элементы в плане		
Продольный профиль		R=31720, L=637


г. Иваново  
ул. Станиславского  
0,600-0,900

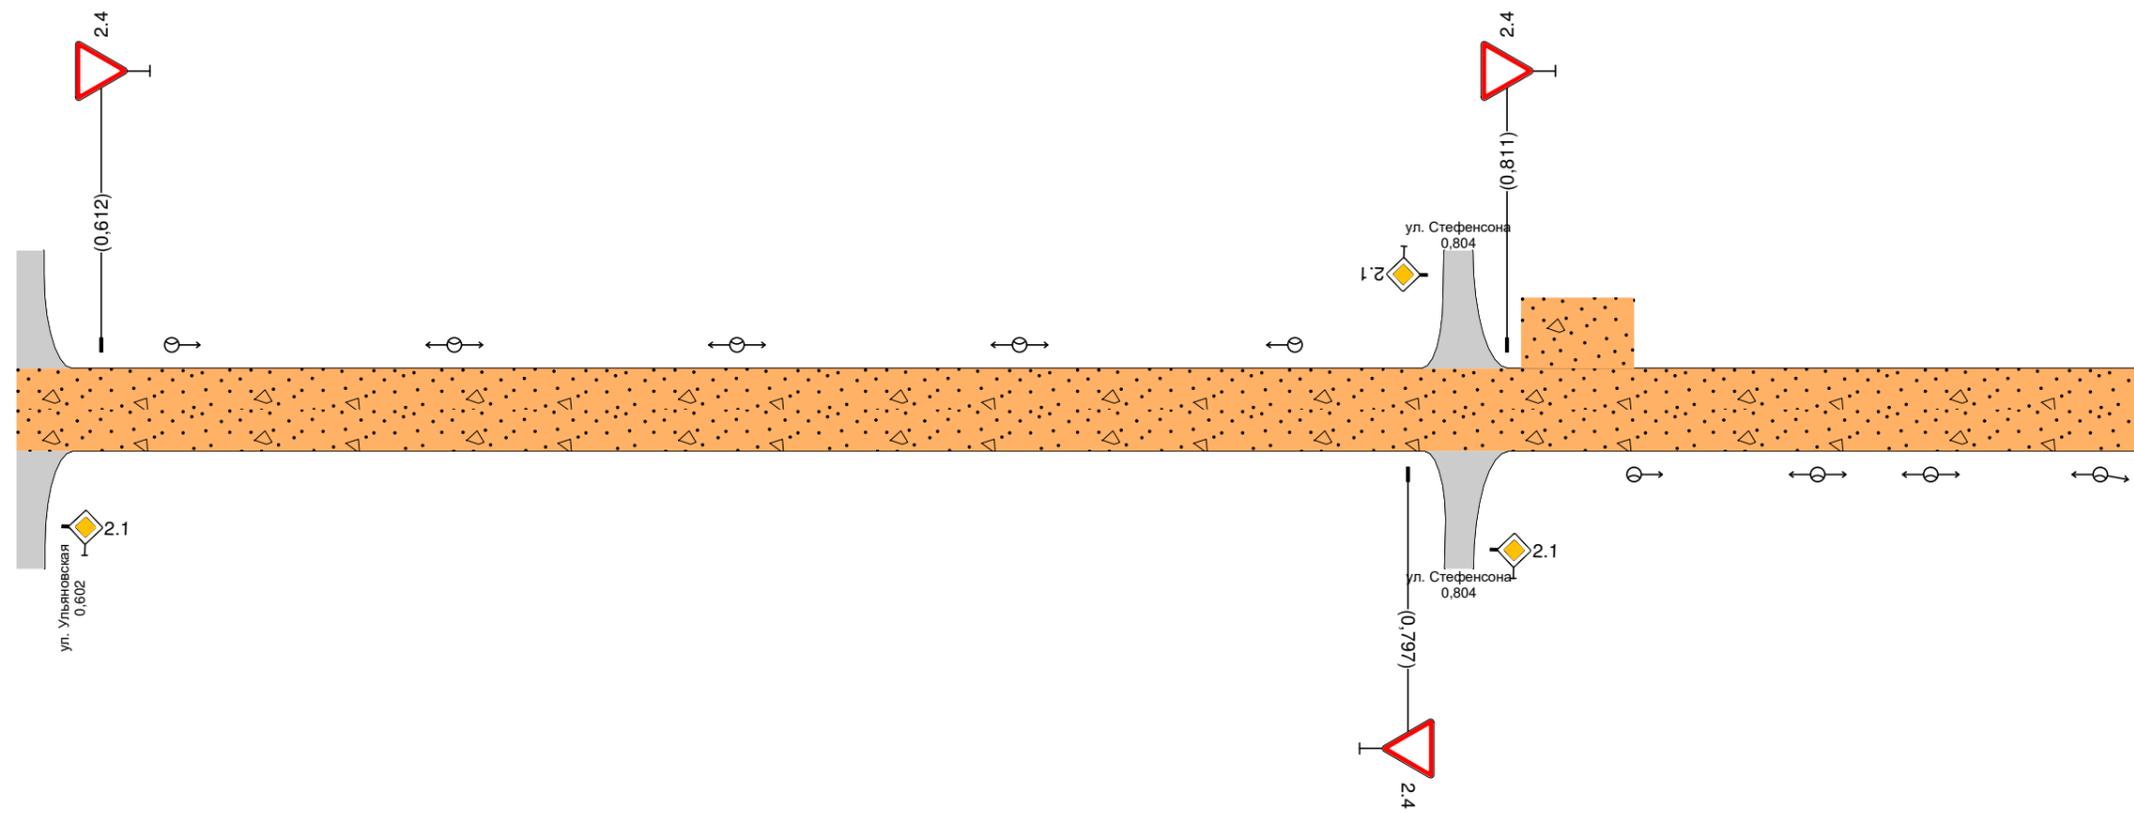

Дорожная разметка справа		
Дорожные ограждения и направляющие устройства справа	На разделительной	
	На обочине	
Тротуары справа		

Тротуары слева		
Дорожные ограждения и направляющие устройства слева	На обочине	
	На разделительной	
Дорожная разметка слева		
Элементы в плане		
Продольный профиль		$\alpha=0$ $L=101$

г. Иваново  
ул. Станиславского  
0,900-1,001

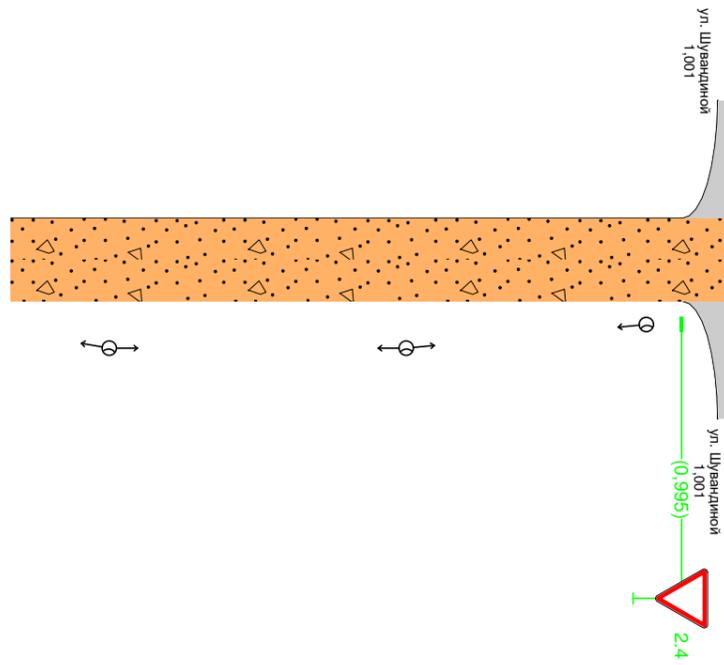

Дорожная разметка справа		
Дорожные ограждения и направляющие устройства справа	На разделительной	
	На обочине	
Тротуары справа		