


Тротуары слева		
Дорожные ограждения и направляющие устройства слева	На обочине	
	На разделительной	
Дорожная разметка слева		
Элементы в плане		
Продольный профиль		


г. Иваново
ул. Старокурьяновская уч. 1
0,000-0,300

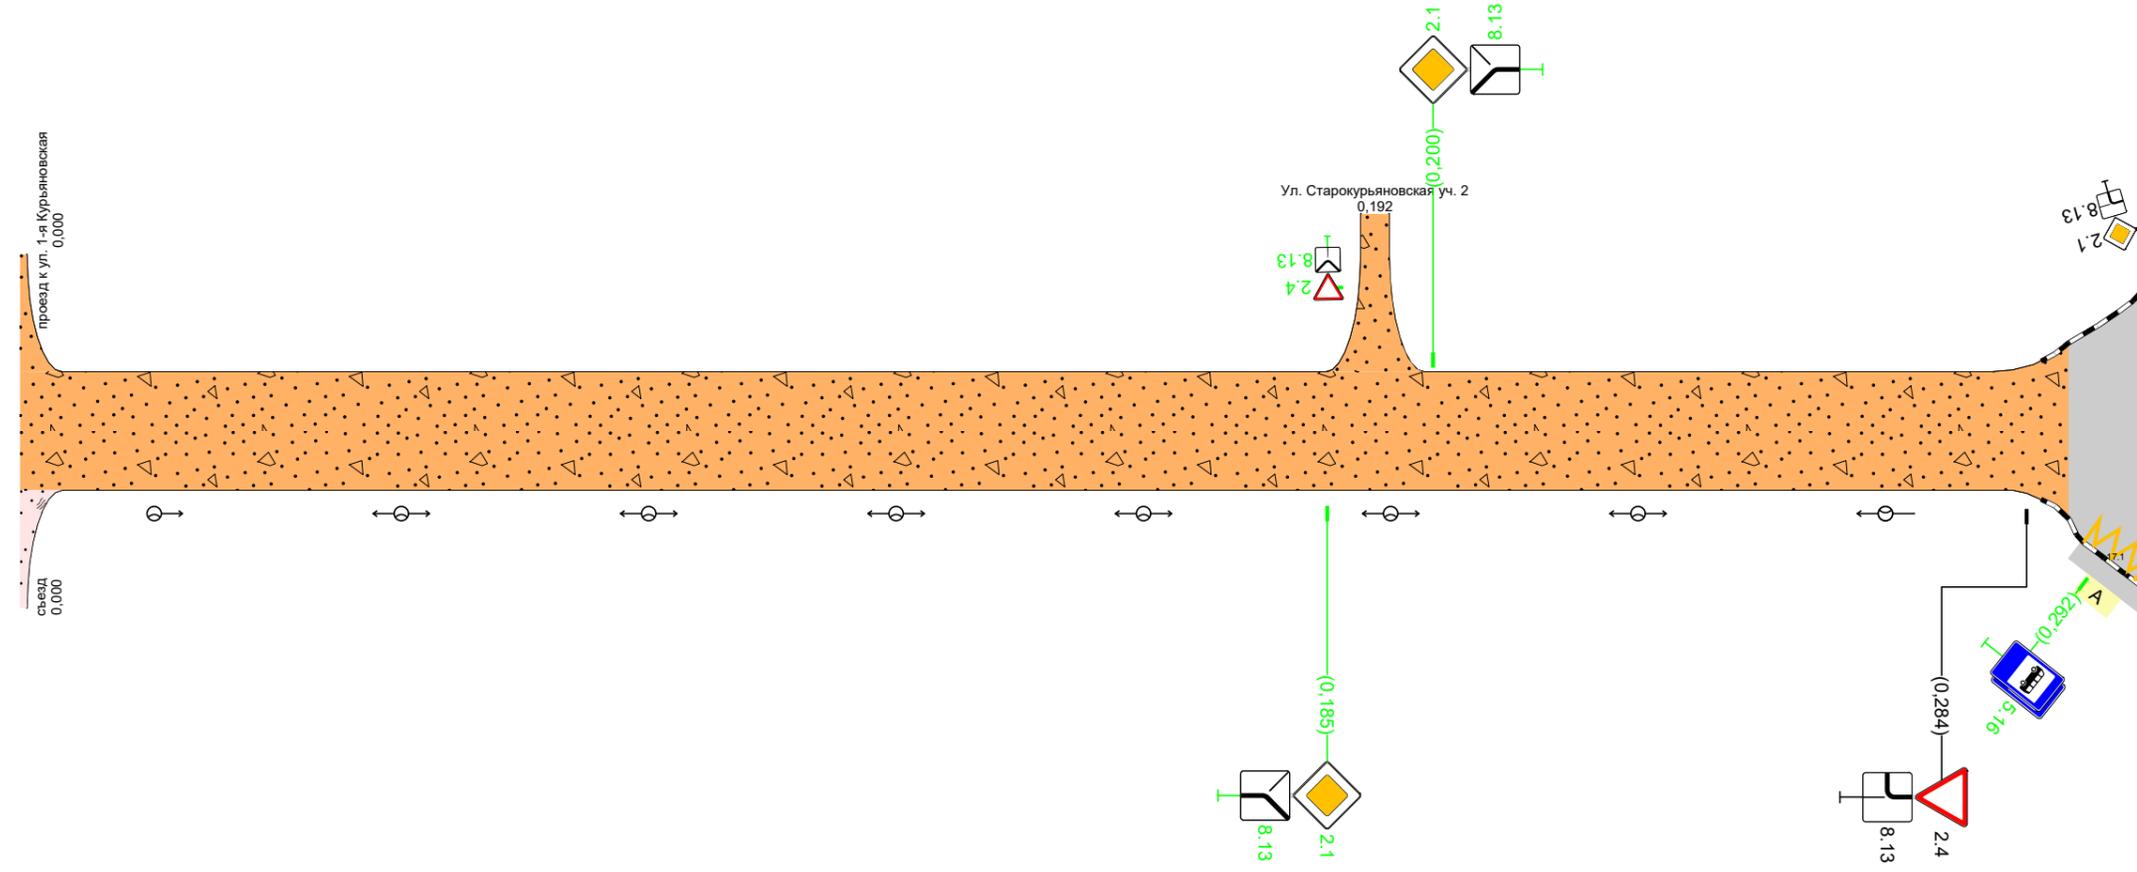

Дорожная разметка справа	Осевая линия	
	1-я от осевой	
	2-я от осевой	177,1 0,292 0,300
Дорожные ограждения и направляющие устройства справа	На разделительной	
	На обочине	
Тротуары справа		

Тротуары слева		0,319 - 0,361 (42 м), а/б	0,360 - 0,600 (240 м), а/б
Дорожные ограждения и направляющие устройства слева	На обочине		
	На разделительной		
Дорожная разметка слева			
Элементы в плане		R=204, L=22	R=4560, L=188
Продольный профиль		R=7297, L=376	R=7155, L=376


г. Иваново
ул. Старокурьяновская уч. 1
0,300-0,600

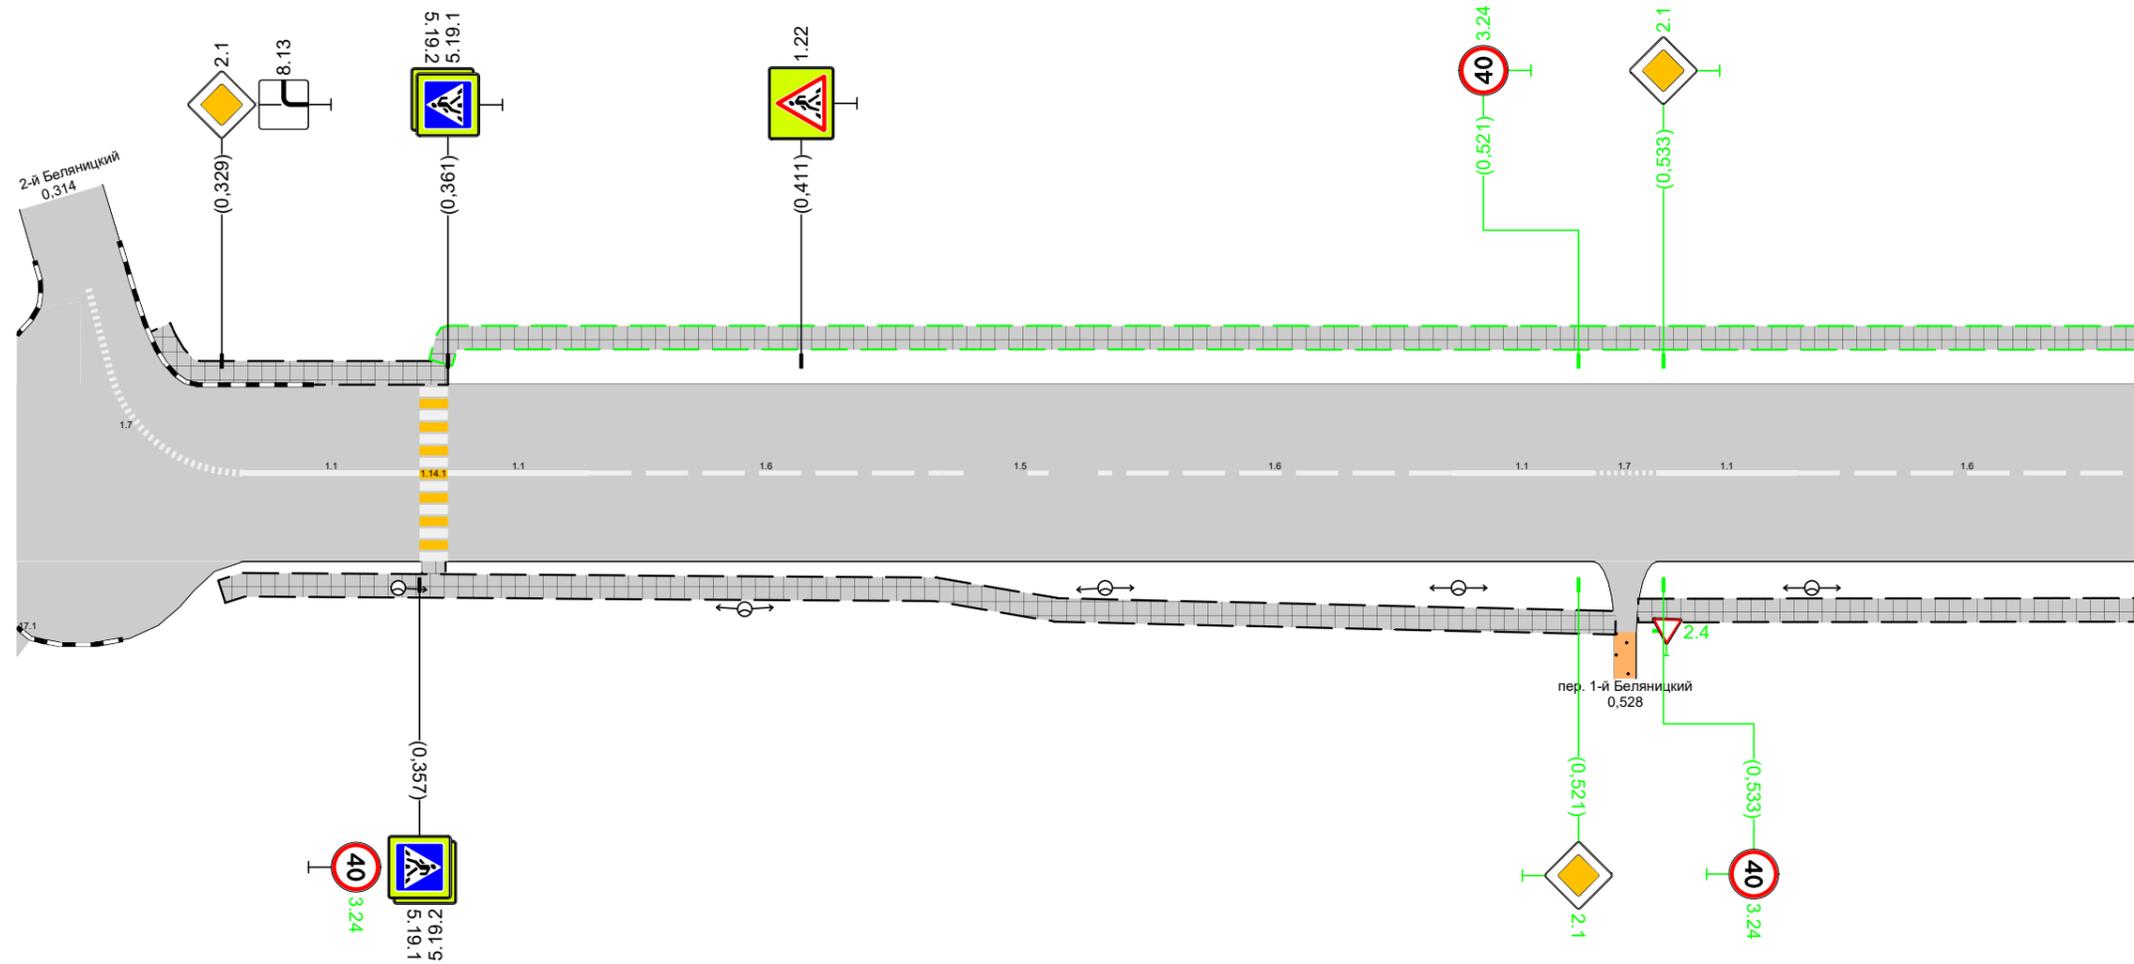

Дорожная разметка справа	Осевая линия	17 0,317 - 0,332	11 0,332 - 0,357	11 0,361 - 0,381	16 0,381 - 0,431	15 0,431 - 0,453	16 0,453 - 0,503	11 0,503 - 0,523	17 0,523 0,532	11 0,532 - 0,552	16 0,552 - 0,600	
	1-я от осевой											
	2-я от осевой											
Дорожные ограждения и направляющие устройства справа	На разделительной											
	На обочине											
Тротуары справа		0,329 - 0,526, (197 м), а/б						0,529 - 0,600, (71 м), а/б				

Тротуары слева		
Дорожные ограждения и направляющие устройства слева	На обочине	
	На разделительной	
Дорожная разметка слева		
Элементы в плане		
Продольный профиль		

г. Иваново
ул. Старокурьяновская уч. 2
0,000-0,242

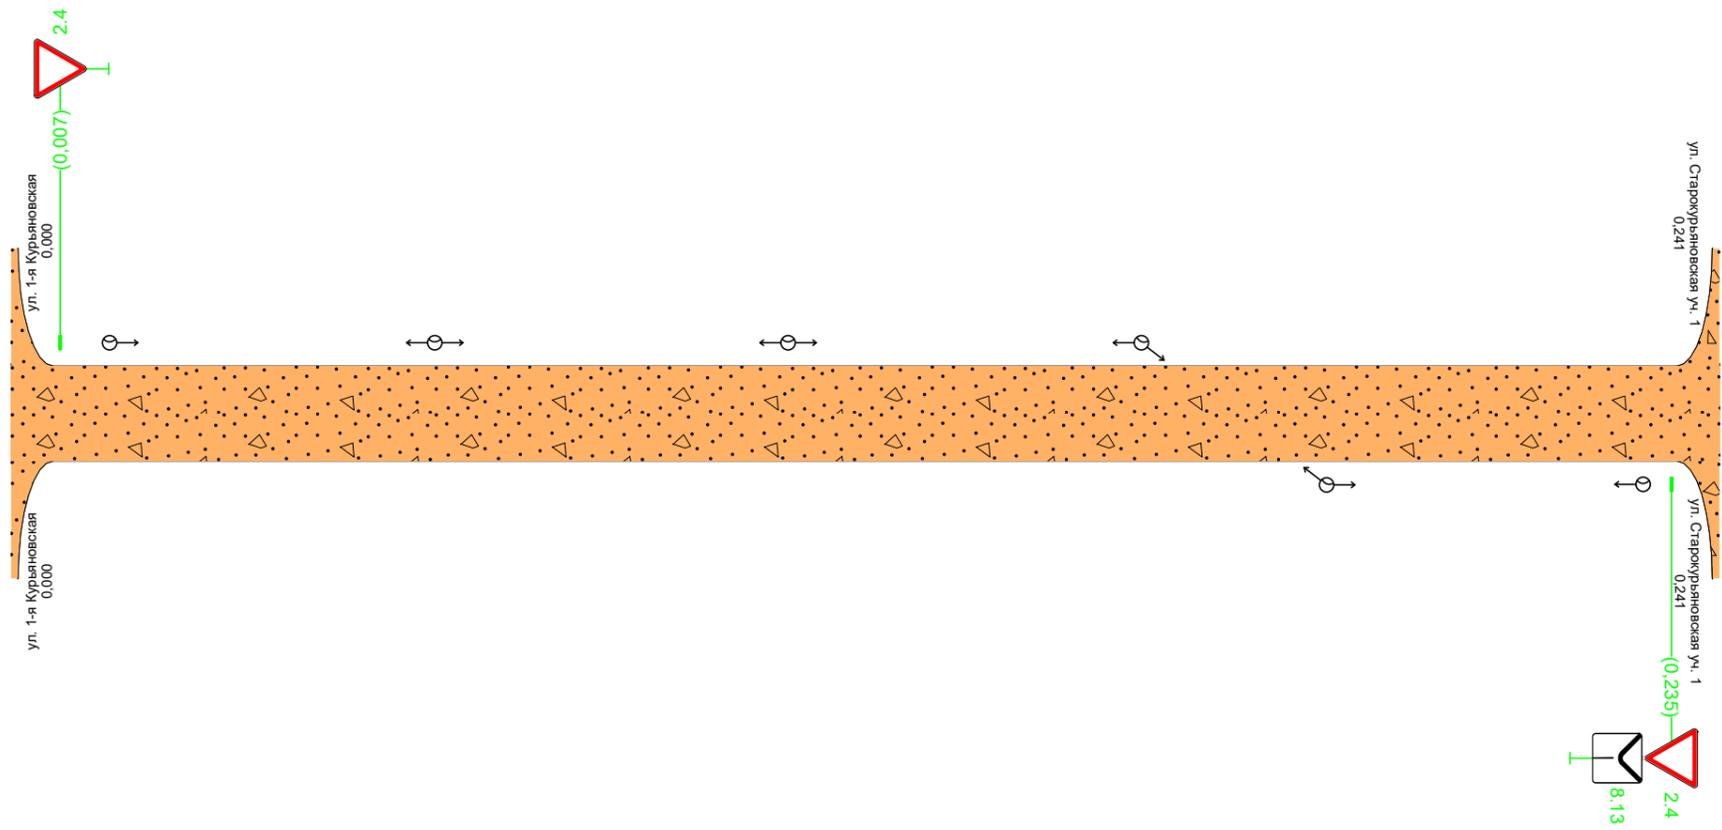

Дорожная разметка справа		
Дорожные ограждения и направляющие устройства справа	На разделительной	
	На обочине	
Тротуары справа		