Тротуары слева		0,004 – 0,148, (144 м), а/б; 0,154 – 0,180, (26 м), а/б; 0,204 – 0,261, (58 м), а/б
Дорожные ограждения и направляющие устройства слева	На обочине	
	На разделительной	
Дорожная разметка слева		
Элементы в плане		0,000; R=32, L=25; 0,025
Продольный профиль		R=6919, L=187; 0,187; R=19296, L=188

г. Иваново
ул. Типографская
0,000–0,300

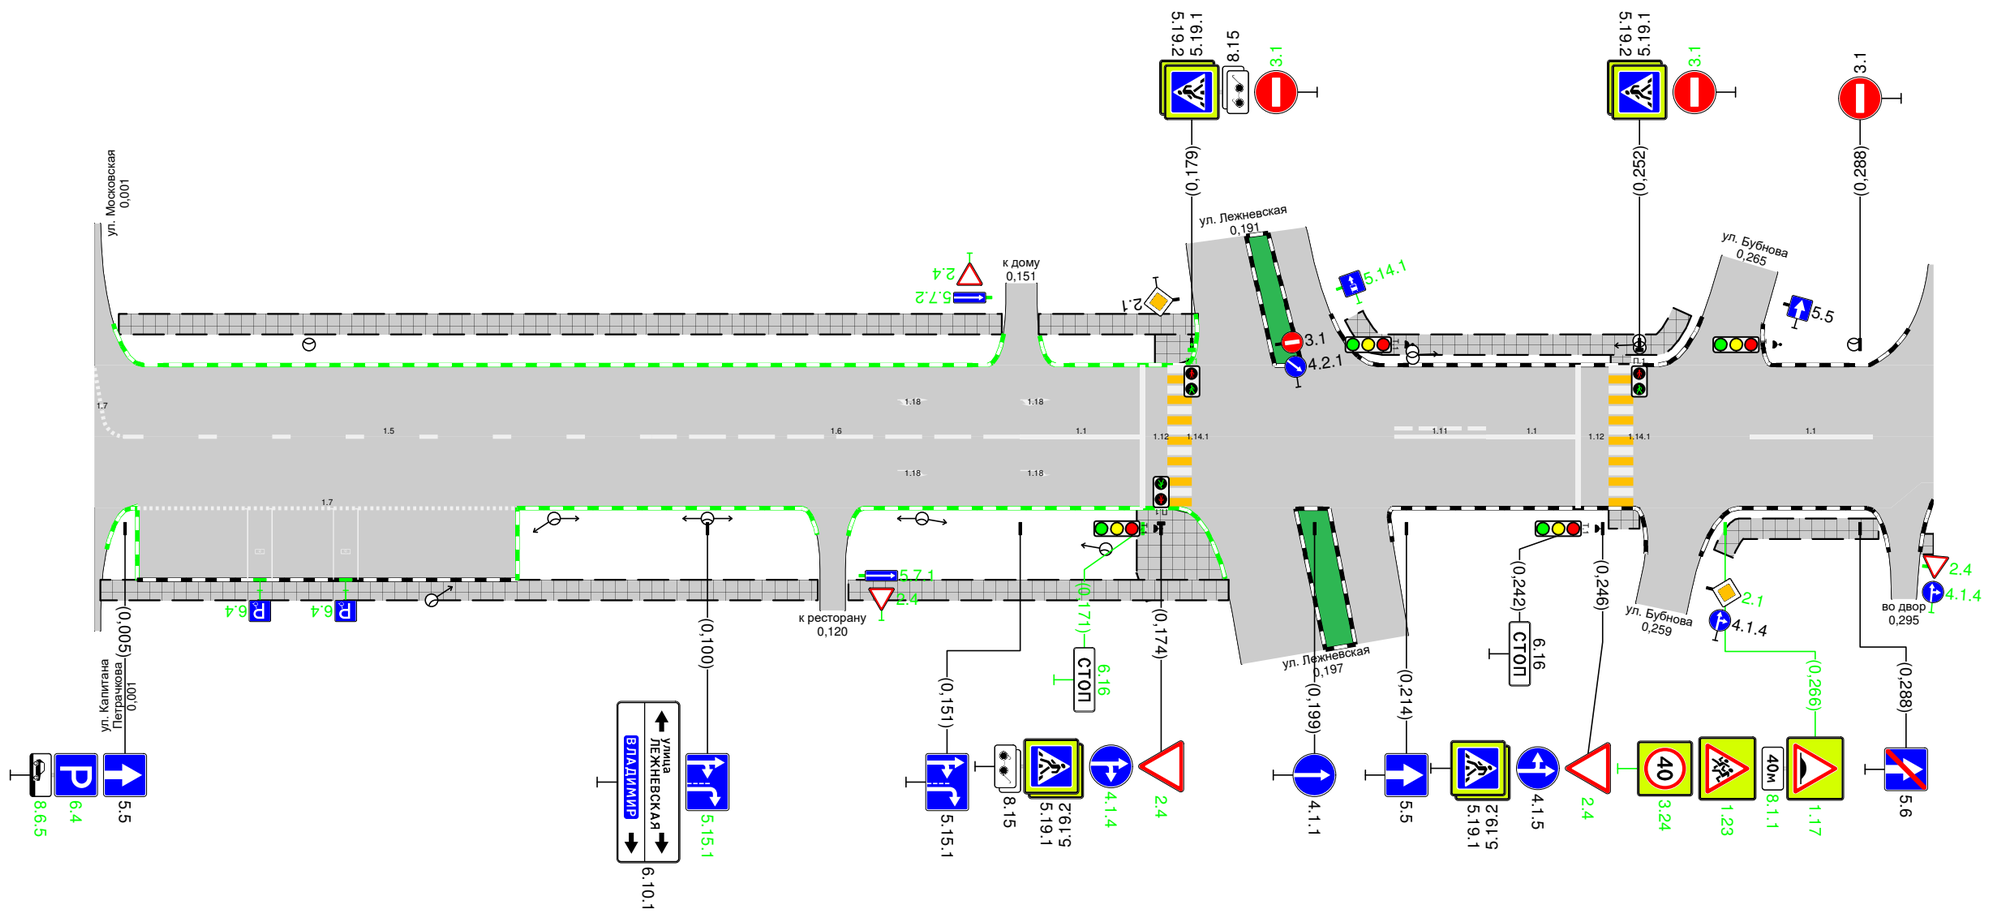

Дорожная разметка справа	Осевая линия	1.5 0,005 – 0,091; 1.6 0,091 – 0,151; 1.1 0,151 – 0,171; 1.11 0,212 – 0,227; 1.1 0,227 – 0,242; 1.1 0,270 – 0,290
	1-я от осевой	1.7 0,007 – 0,069
Дорожные ограждения и направляющие устройства справа	На разделительной	
	На обочине	
Тротуары справа		0,001 – 0,118, (117 м), а/б; 0,123 – 0,185, (62 м), а/б; 0,247 – 0,252, (5 м), а/б; 0,263 – 0,291, (28 м), а/б; 0,298 – 0,300, (2 м), а/б

Тротуары слева		0,307 – 0,408, (101 м), а/б; 0,413 – 0,493, (80 м), а/б; 0,499 – 0,600, (101 м), а/б
Дорожные ограждения и направляющие устройства слева	На обочине	
	На разделительной	
Дорожная разметка слева		1.7 0,313 – 0,355
Элементы в плане		
Продольный профиль		R=19296, L=188; 0,375; R=18252, L=375

г. Иваново
ул. Типографская
0,300–0,600

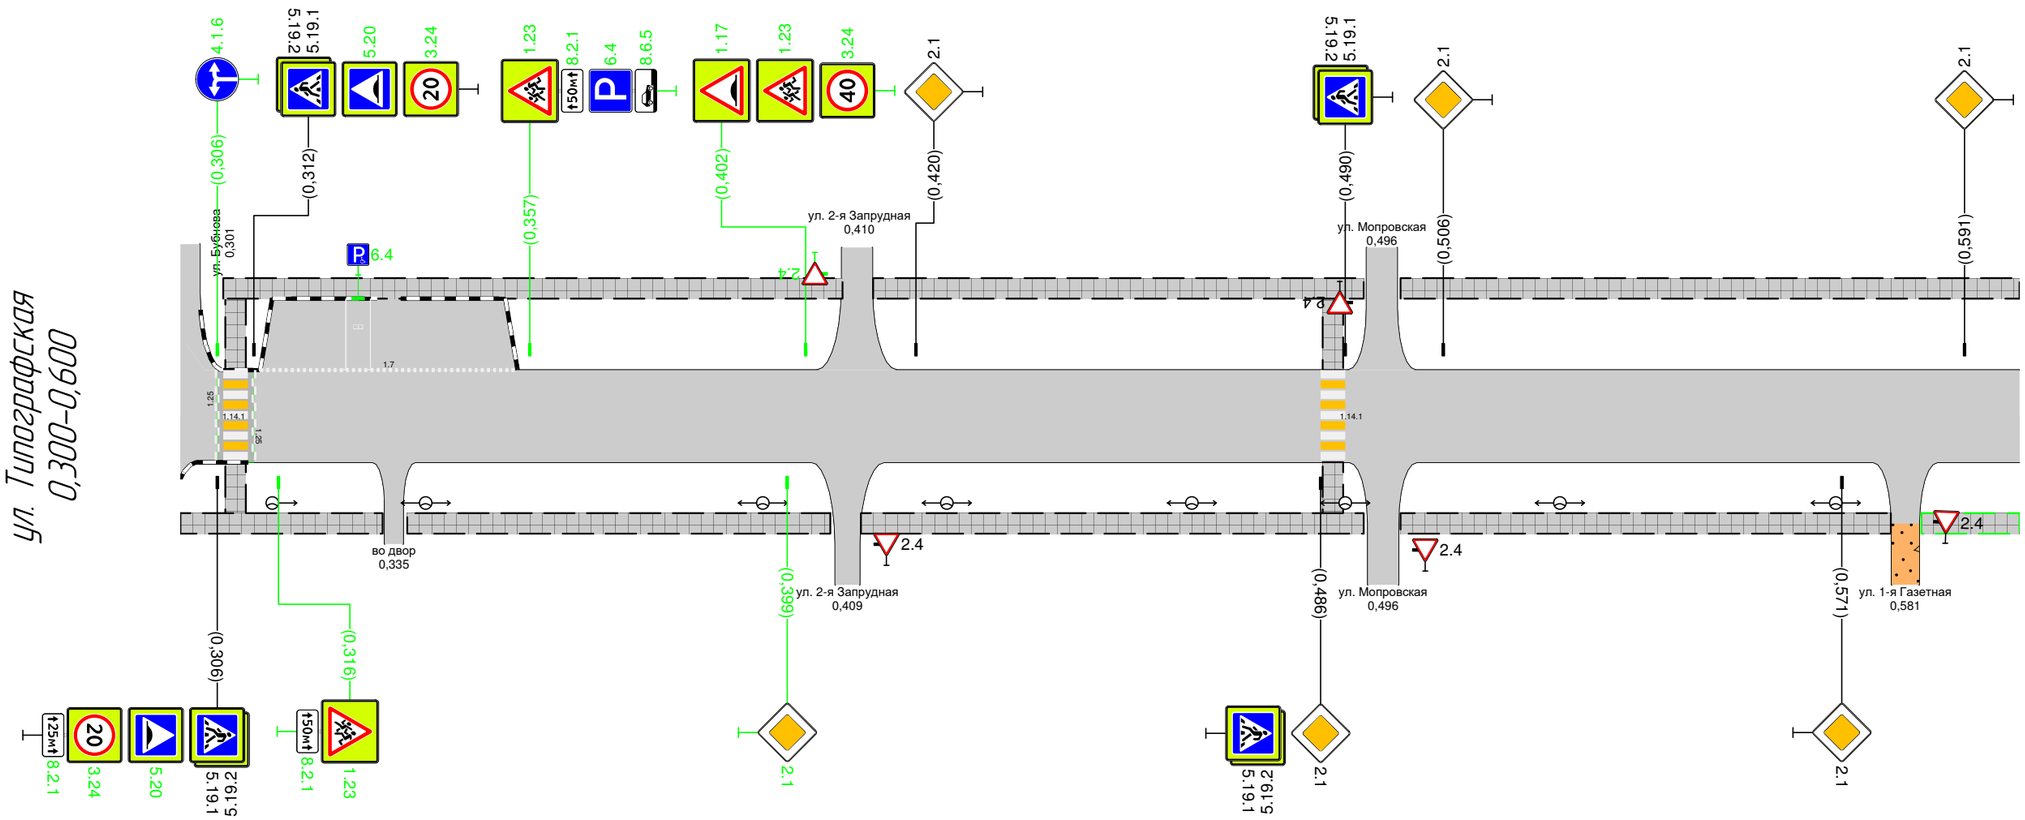

Дорожная разметка справа		
Дорожные ограждения и направляющие устройства справа	На разделительной	
	На обочине	
Тротуары справа		0,300 – 0,333, (33 м), а/б; 0,337 – 0,406, (69 м), а/б; 0,411 – 0,493, (82 м), а/б; 0,499 – 0,579, (80 м), а/б; 0,584 – 0,600, (16 м), а/б

Тротуары слева	0,600 – 0,678, (78 м), а/б	0,684 – 0,864, (180 м), а/б	0,870 – 0,900, (30 м), а/б
Дорожные ограждения и направляющие устройства слева — На обочине		
Дорожные ограждения и направляющие устройства слева — На разделительной		
Дорожная разметка слева		
Элементы в плане		
Продольный профиль	R=18252, L=375	0,750	R=3871, L=187

г. Иваново
ул. Типографская
0,600–0,900

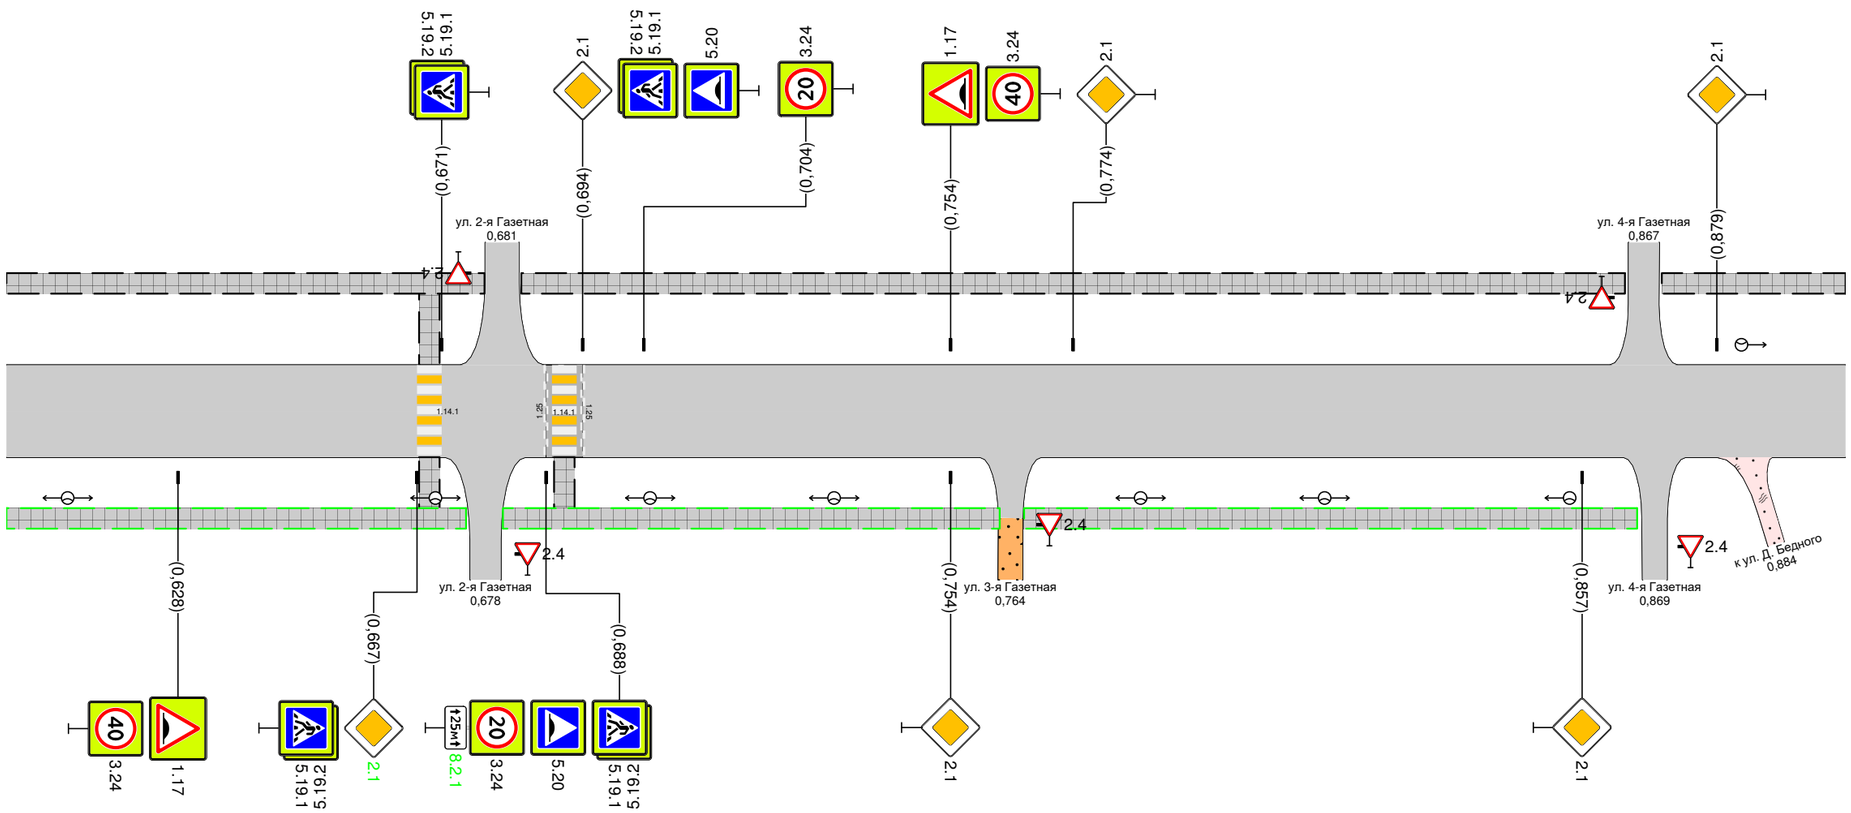

Дорожная разметка справа		
Дорожные ограждения и направляющие устройства справа — На разделительной		
Дорожные ограждения и направляющие устройства справа — На обочине		
Тротуары справа	0,600 – 0,675, (75 м), а/б	0,681 – 0,762, (81 м), а/б	0,766 – 0,866, (100 м), а/б

Тротуары слева		0,900 – 0,936, (36 м), а/б
Дорожные ограждения и направляющие устройства слева	На обочине	
	На разделительной	
Дорожная разметка слева		
Элементы в плане		
Продольный профиль		R=3871, L=187

г. Иваново
ул. Типографская
0,900–0,937

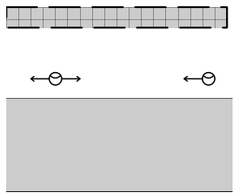

Дорожная разметка справа		
Дорожные ограждения и направляющие устройства справа	На разделительной	
	На обочине	
Тротуары справа		