



Тротуары слева		0,009 - 0,042, 133 м, а/б	0,045 - 0,217, 172 м, а/б	0,228 - 0,300, 172 м, а/б
Дорожные ограждения и направляющие устройства слева	На обочине			
	На разделительной			
Дорожная разметка слева		17 0,013 - 0,041		
Элементы в плане				
Продольный профиль		R=23318, L=487		

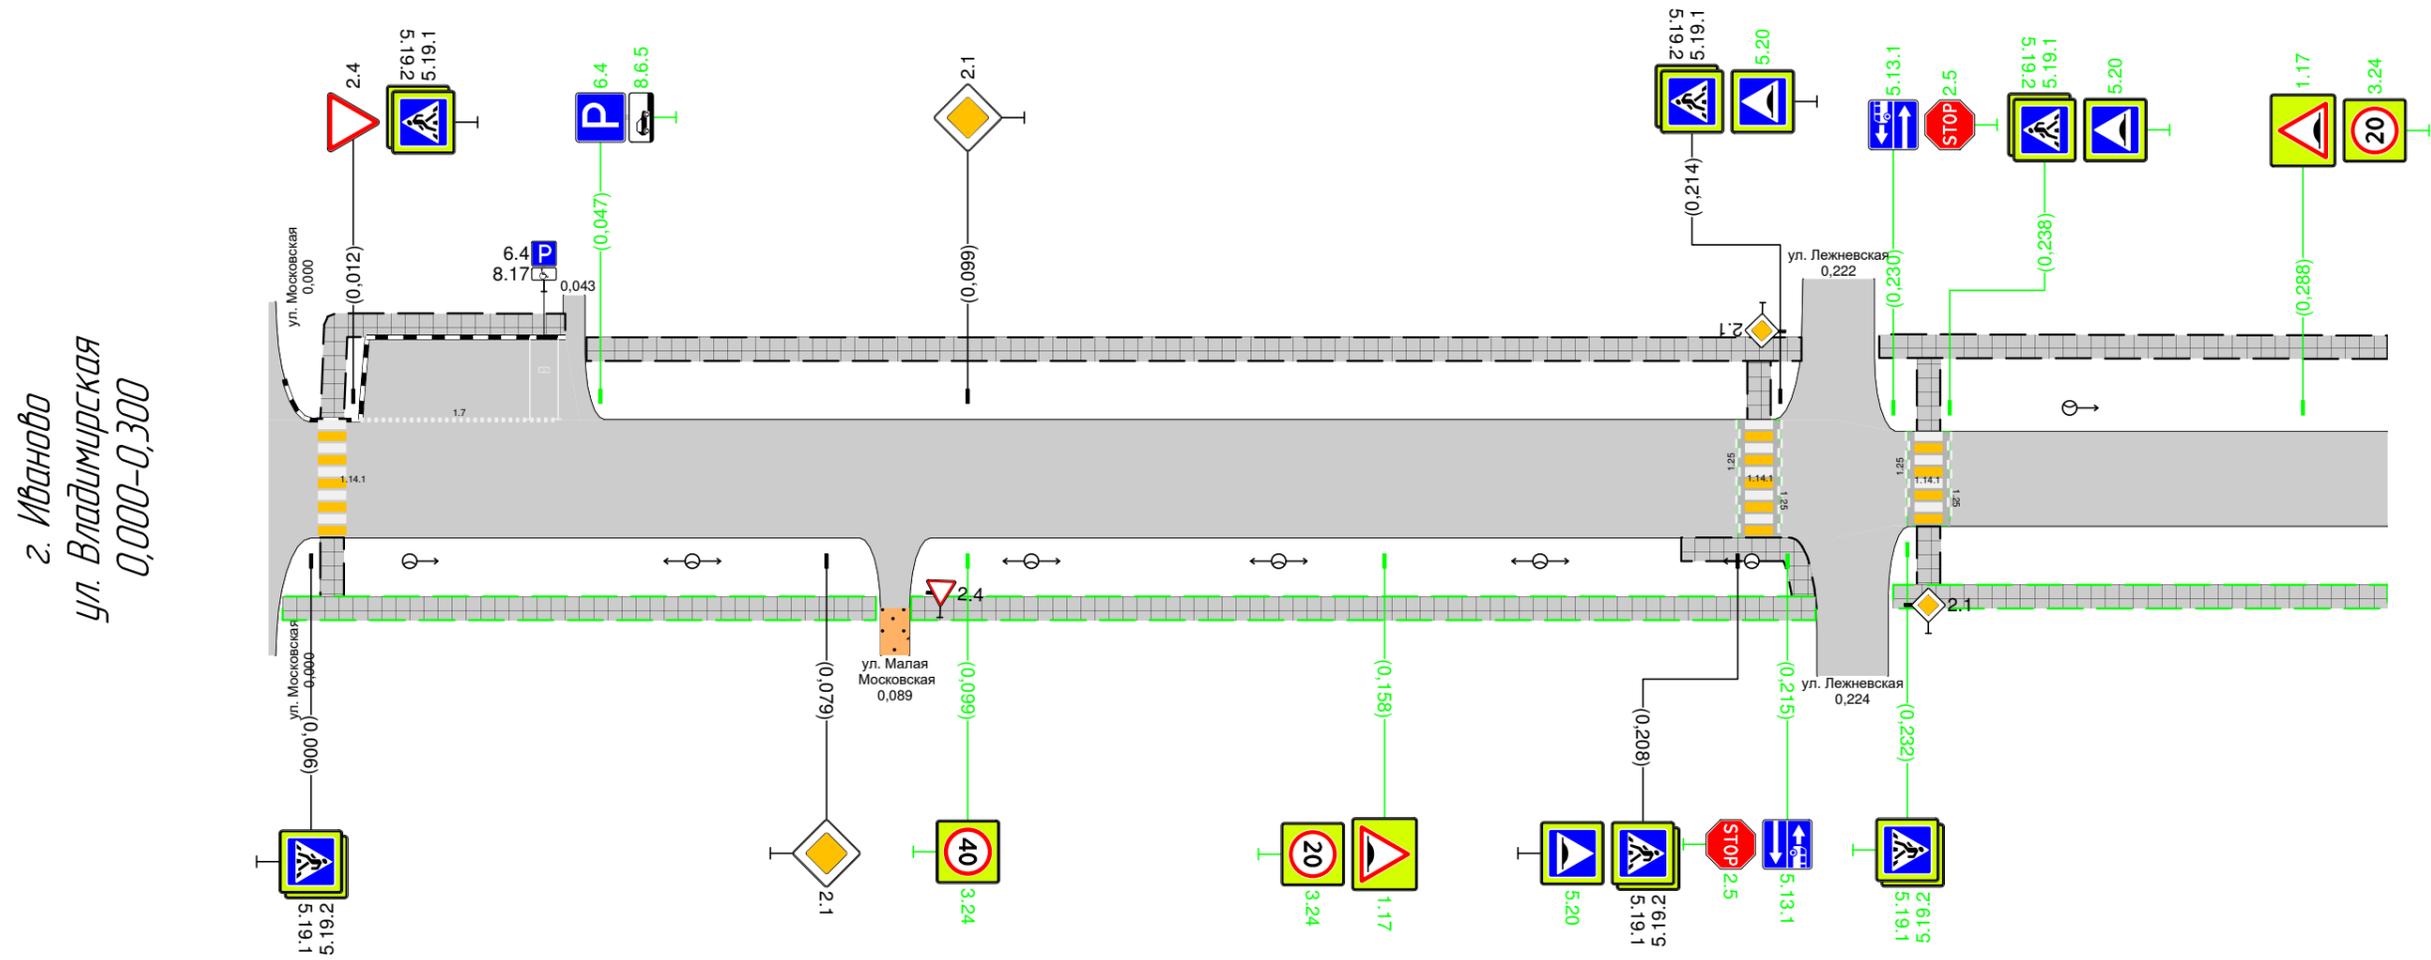

Дорожная разметка справа				
Дорожные ограждения и направляющие устройства справа	На разделительной			
	На обочине			
Тротуары справа		0,002 - 0,086, 184 м, а/б	0,091 - 0,219, 1128 м, а/б	0,230 - 0,300, 170 м, а/б

Тротуары слева		0,300 - 0,429, (129 м), а/б	0,437 - 0,530, (93 м), а/б	0,537 - 0,600, (63 м), а/б
Дорожные ограждения и направляющие устройства слева	На обочине			
	На разделительной			
Дорожная разметка слева				
Элементы в плане				
Продольный профиль		R=23318, L=487		


г. Иваново
ул. Владимирская
0,300-0,600

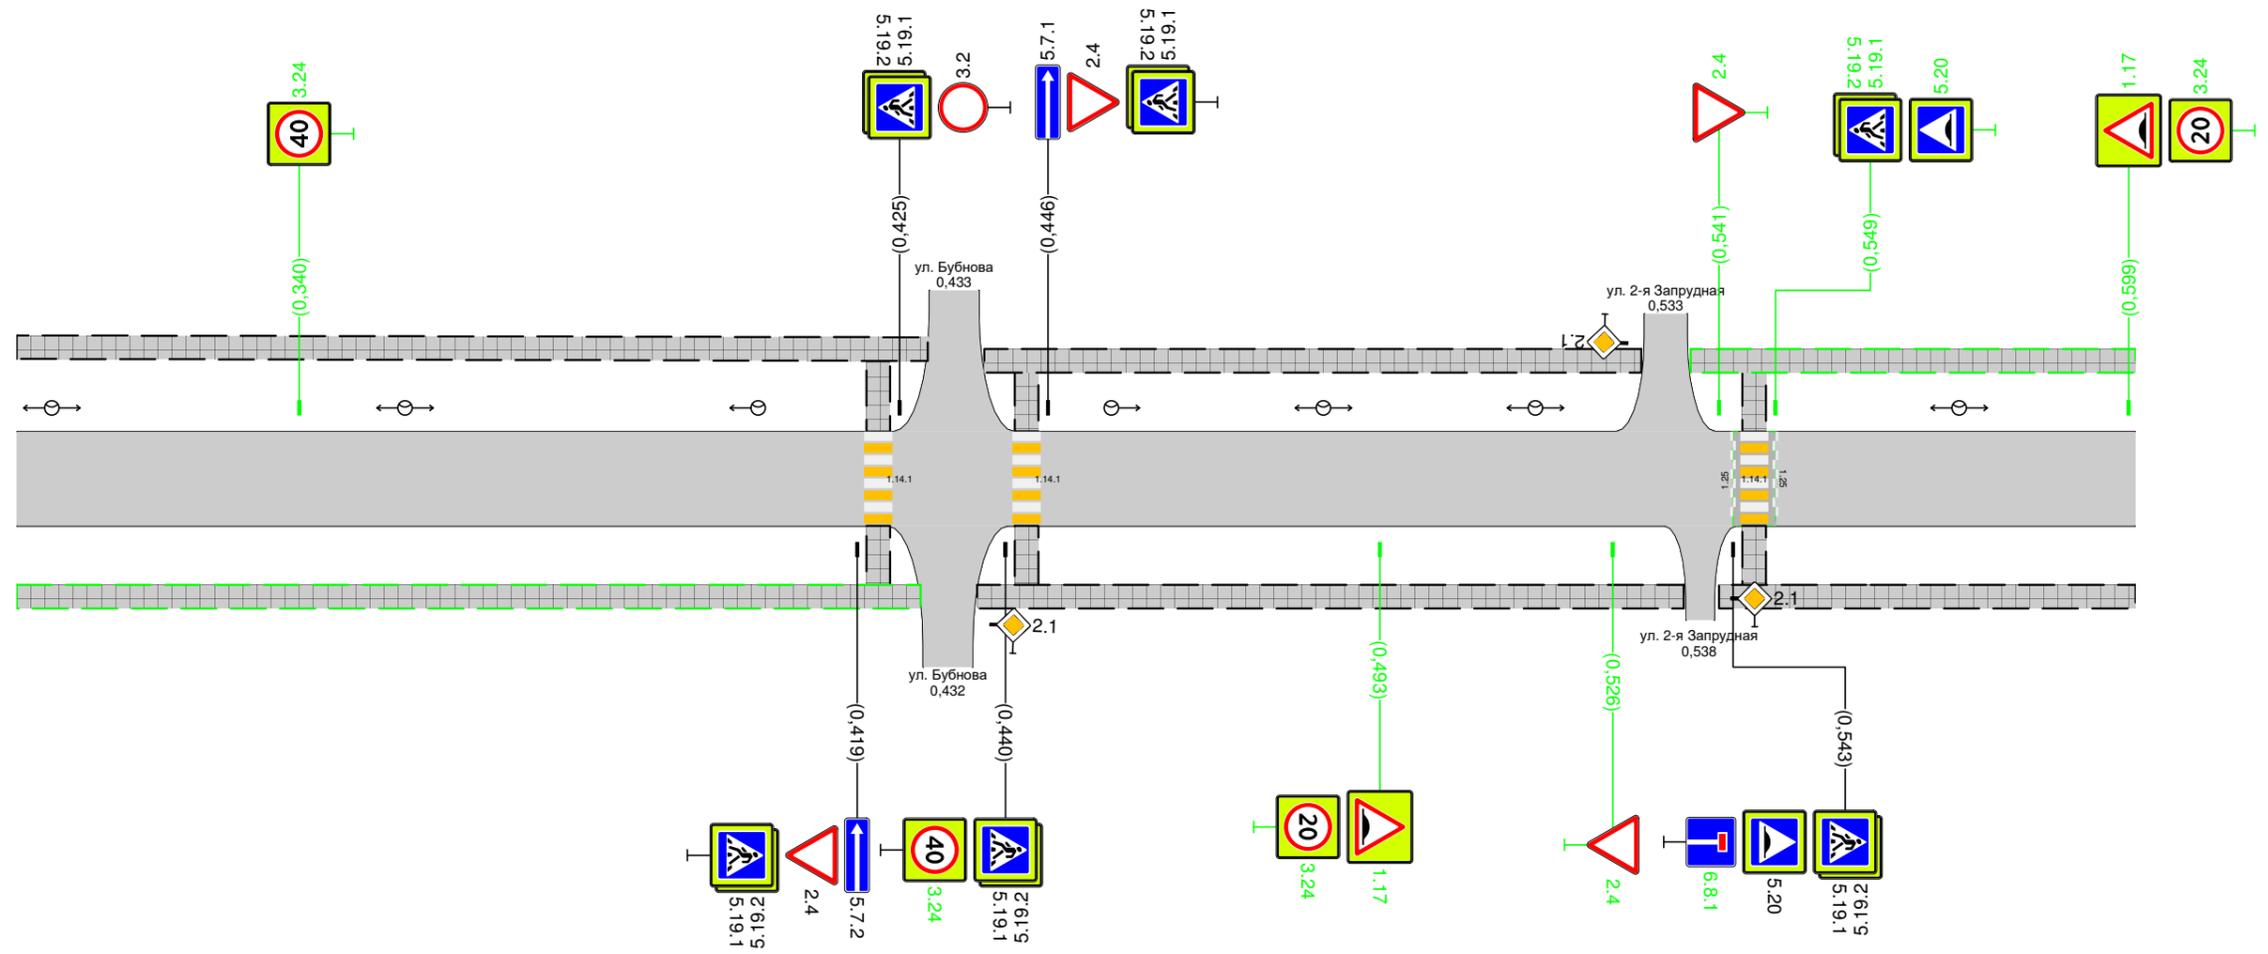

Дорожная разметка справа				
Дорожные ограждения и направляющие устройства справа	На разделительной			
	На обочине			
Тротуары справа		0,300 - 0,428, (128 м), а/б		0,541 - 0,600, (59 м), а/б

Тротуары слева		0,600 - 0,777, (177 м), а/б
Дорожные ограждения и направляющие устройства слева	На обочине	
	На разделительной	
Дорожная разметка слева		
Элементы в плане		
Продольный профиль		L=179 α=8

г. Иваново
ул. Владимирская
0,600-0,779

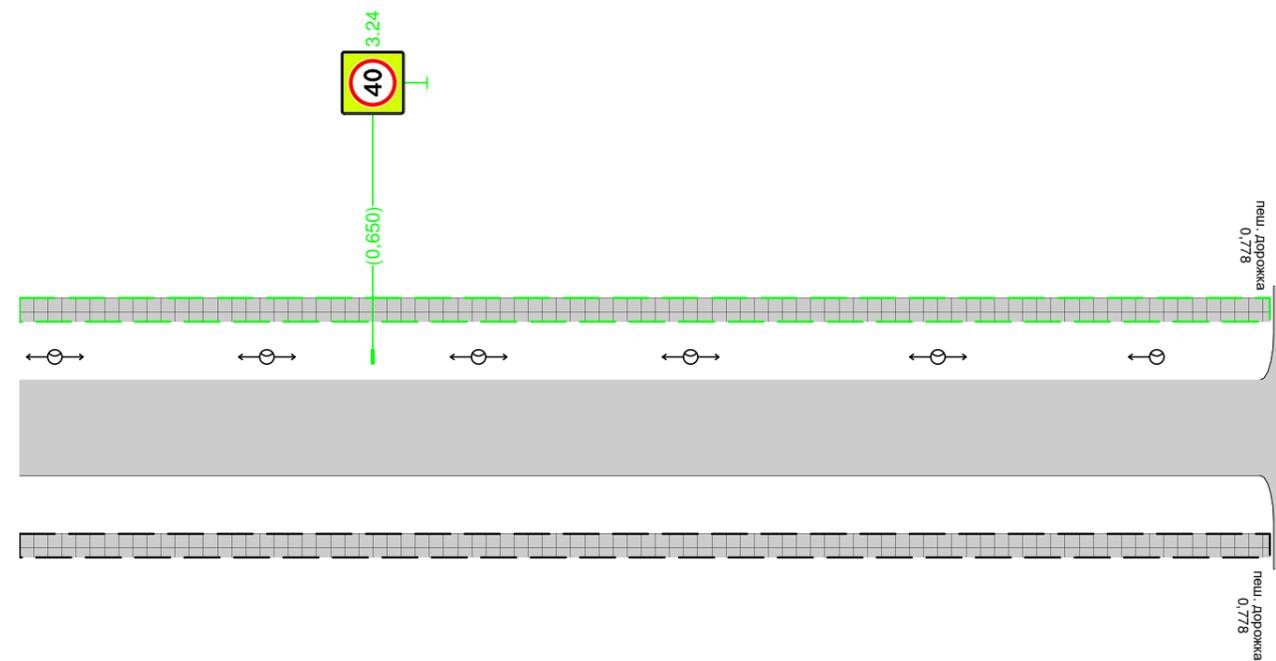

Дорожная разметка справа		
Дорожные ограждения и направляющие устройства справа	На разделительной	
	На обочине	
Тротуары справа		0,600 - 0,777, (177 м), а/б