


Тротуары слева		0,004 - 0,049, 145 м, а/б		0,052 - 0,135, 183 м, а/б		0,149 - 0,158, 19 м, а/б		0,171 - 0,171, 19 м, а/б		0,174 - 0,199, 125 м, а/б		0,203 - 0,253, 149 м, а/б		0,257 - 0,298, 142 м, а/б	
Дорожные ограждения и направляющие устройства слева	На обочине														
	На разделительной														
Дорожная разметка слева		17 0,019 0,024	17 0,028 - 0,045	17 0,062 - 0,089											
Элементы в плане															
Продольный профиль		R=45088, L=346													


г. Иваново
ул. Зелёная
0,000-0,300

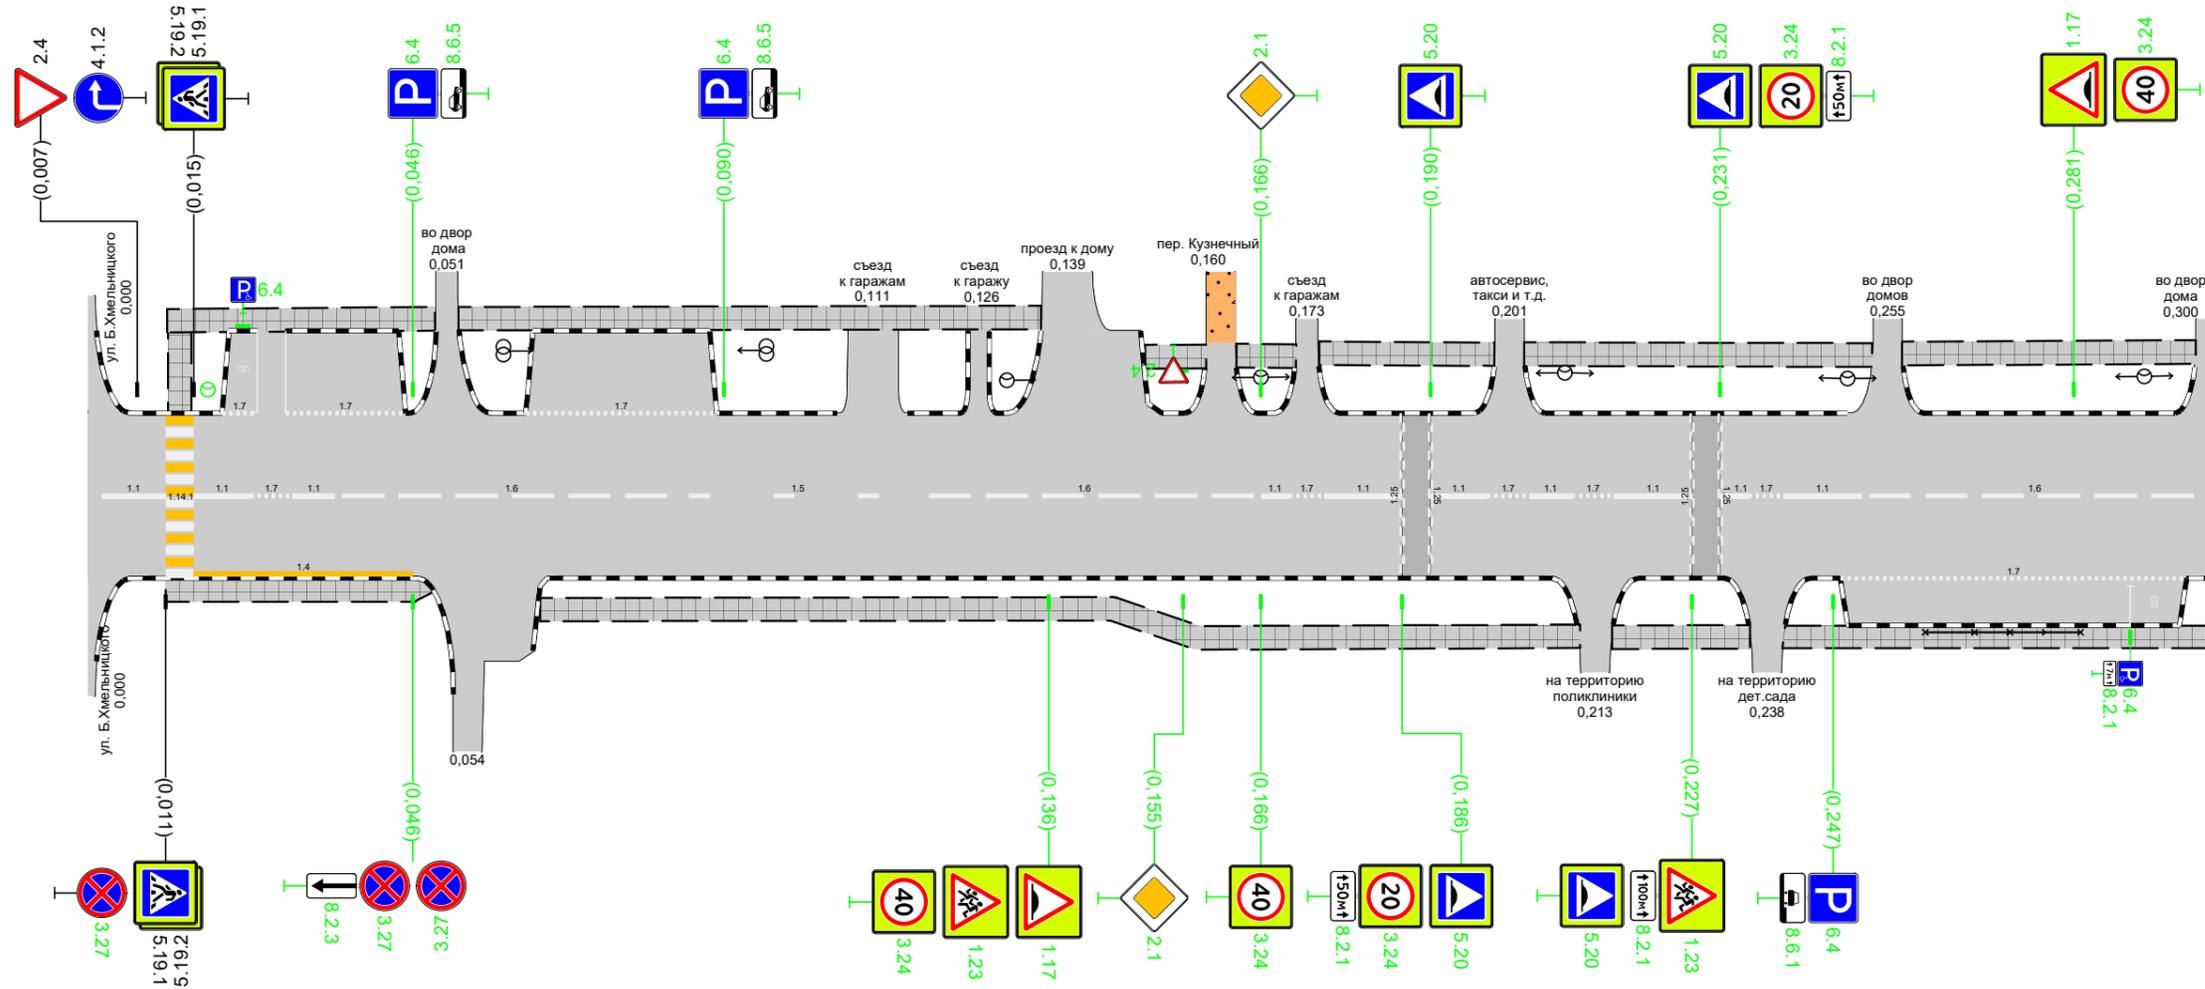

Дорожная разметка справа	Осевая линия	11 0,002 0,011	11 0,015 0,023	17 0,023 0,029	11 0,029 0,035	16 0,035 - 0,085		15 0,085 - 0,116		16 0,116 - 0,166		11 0,166 0,170	17 0,170 0,175	11 0,175 - 0,186	11 0,190 0,198	17 0,198 0,204	11 0,204 0,210	17 0,210 0,216	11 0,216 - 0,227	11 0,231 0,235	17 0,235 0,240	11 0,240 - 0,251	16 0,251 - 0,300		
	1-я от осевой	14 0,015 - 0,046																						17 0,248 - 0,297	
Дорожные ограждения и направляющие устройства справа	На разделительной																								
	На обочине																							0ПО-П 0,260 - 0,282	
Тротуары справа		0,011 - 0,049, 138 м, а/б				0,064 - 0,211, 114,7 м, а/б								0,216 - 0,235, 120 м, а/б				0,240 - 0,300, 160 м, а/б							

Тротуары слева		0,302 - 0,326, (23 м), а/б	0,339 - 0,391, (52 м), а/б	0,404 - 0,440, (36 м), а/б	0,444 - 0,517, (73 м), а/б
Дорожные ограждения и направляющие устройства слева	На обочине				
	На разделительной				
Дорожная разметка слева		17 0,411 - 0,433		17 0,457 - 0,512	
Элементы в плане					
Продольный профиль		R=45088, L=346		R=2239, L=174	

г. Иваново
ул. Зелёная
0,300-0,520

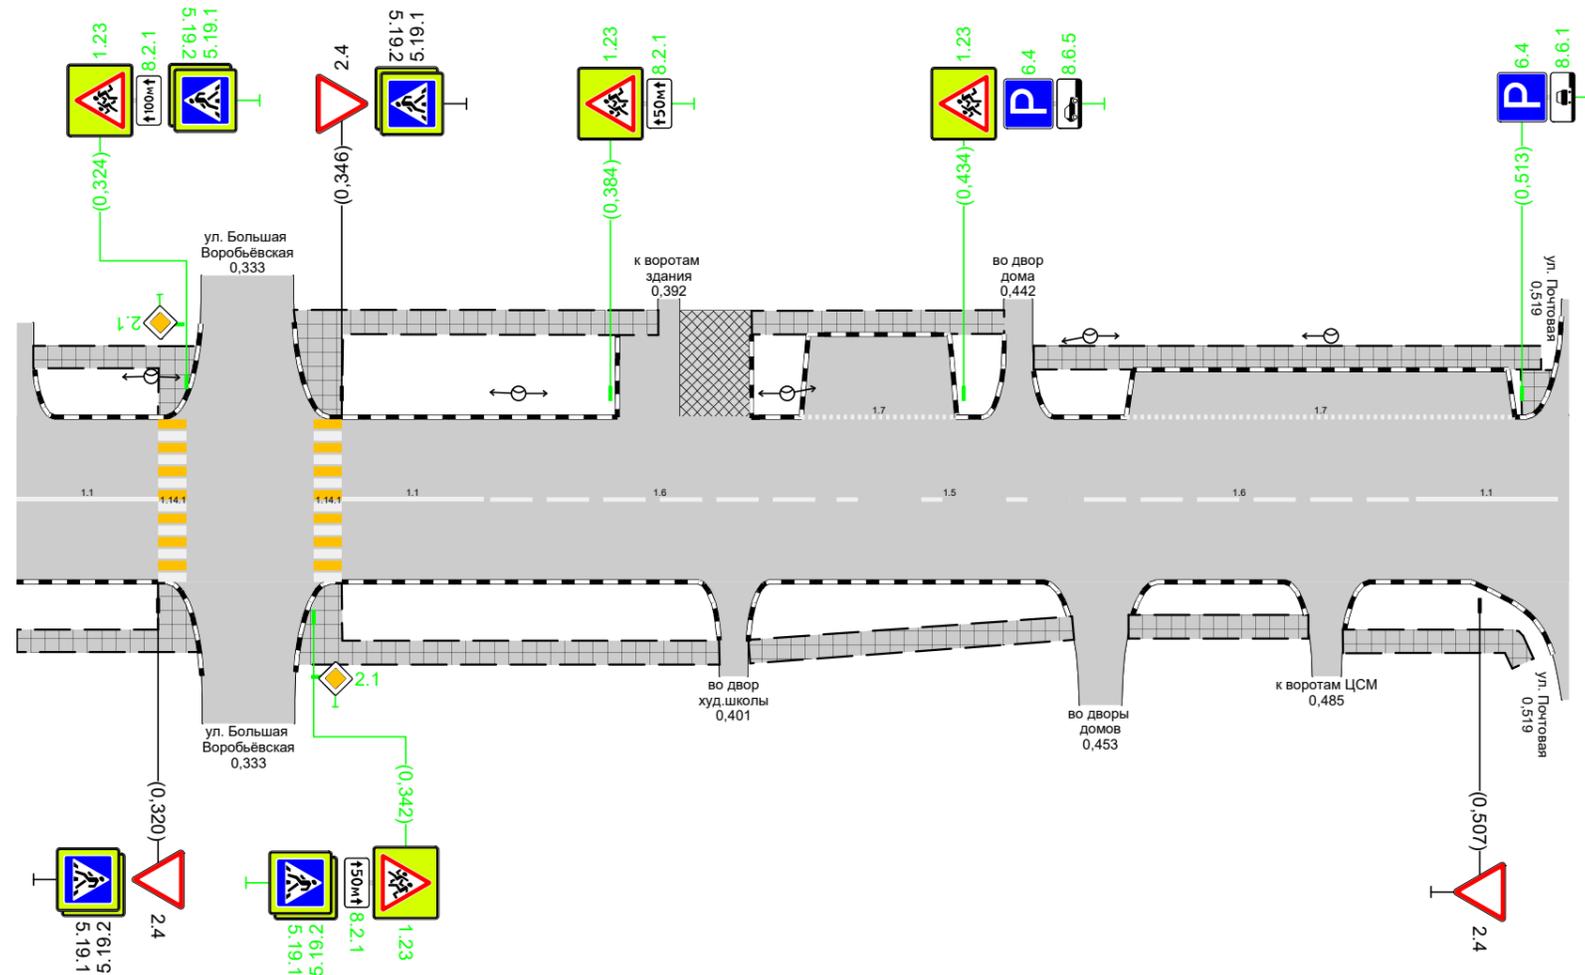

Дорожная разметка справа		11 0,300 - 0,320	11 0,346 - 0,366	16 0,366 - 0,416	15 0,416 - 0,448	16 0,448 - 0,498	11 0,498 - 0,518
Дорожные ограждения и направляющие устройства справа	На разделительной						
	На обочине						
Тротуары справа		0,300 - 0,326, (26 м), а/б	0,340 - 0,399, (60 м), а/б	0,404 - 0,449, (46 м), а/б	0,457 - 0,483, (25 м), а/б	0,488 - 0,516, (29 м), а/б	