


Тротуары слева		ширина 4 м, материал а/б 000-300		
Дорожные ограждения и направляющие устр-ва слева		недост. огранич. ПП 073-123	недост. огранич. ПП 135-162	недост. огранич. ПП 180-191
Дорожные ограждения и направляющие устр-ва по осевой				
Горизонтальная дорожная разметка слева	4-я от осевой			
	3-я от осевой			
	2-я от осевой			
	1-я от осевой			

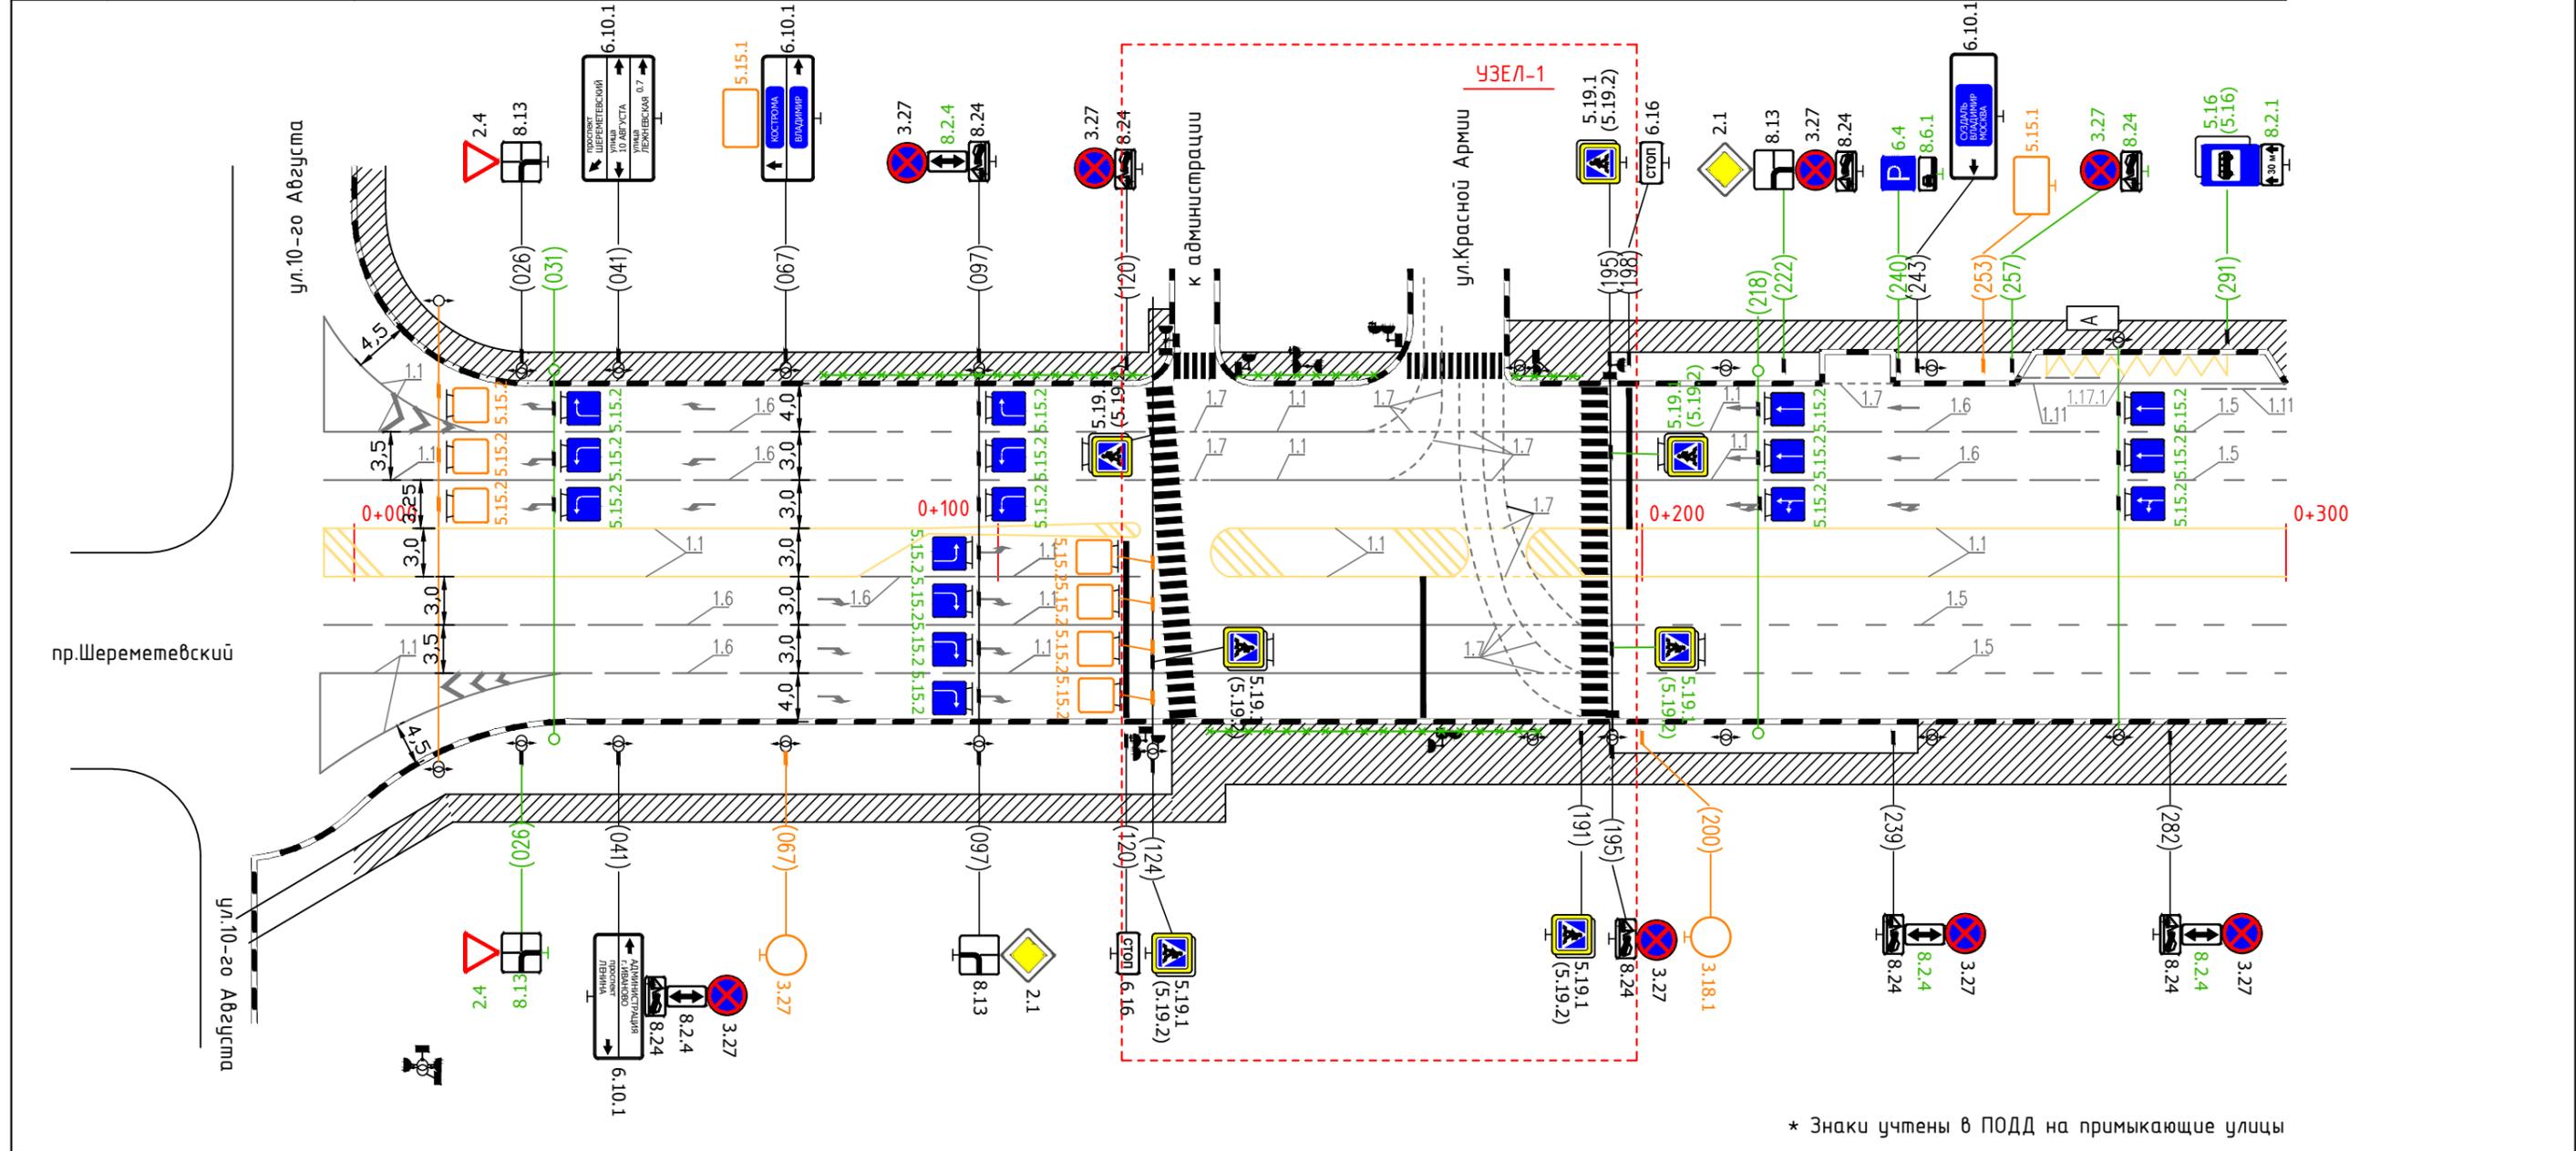


\* Знаки учтены в ПОДД на примыкающие улицы

Тротуары справа		ширина 4 м, материал а/б 000-300		
Дорожные ограждения и направляющие устр-ва справа		недост. огранич. ПП 131-184		
Горизонтальная дорожная разметка справа	Осевая линия			
	1-я от осевой			
	2-я от осевой			
	3-я от осевой			



Тротуары слева	ширина 4 м, материал а/д 600-900	
Дорожные ограждения и направляющие устр-ва слева		удерж. ПП 873-900 МО (УЗ) 873-900
Дорожные ограждения и направляющие устр-ва по осевой		
Горизонтальная дорожная разметка слева	4-я от осевой	
	3-я от осевой	
	2-я от осевой	
	1-я от осевой	

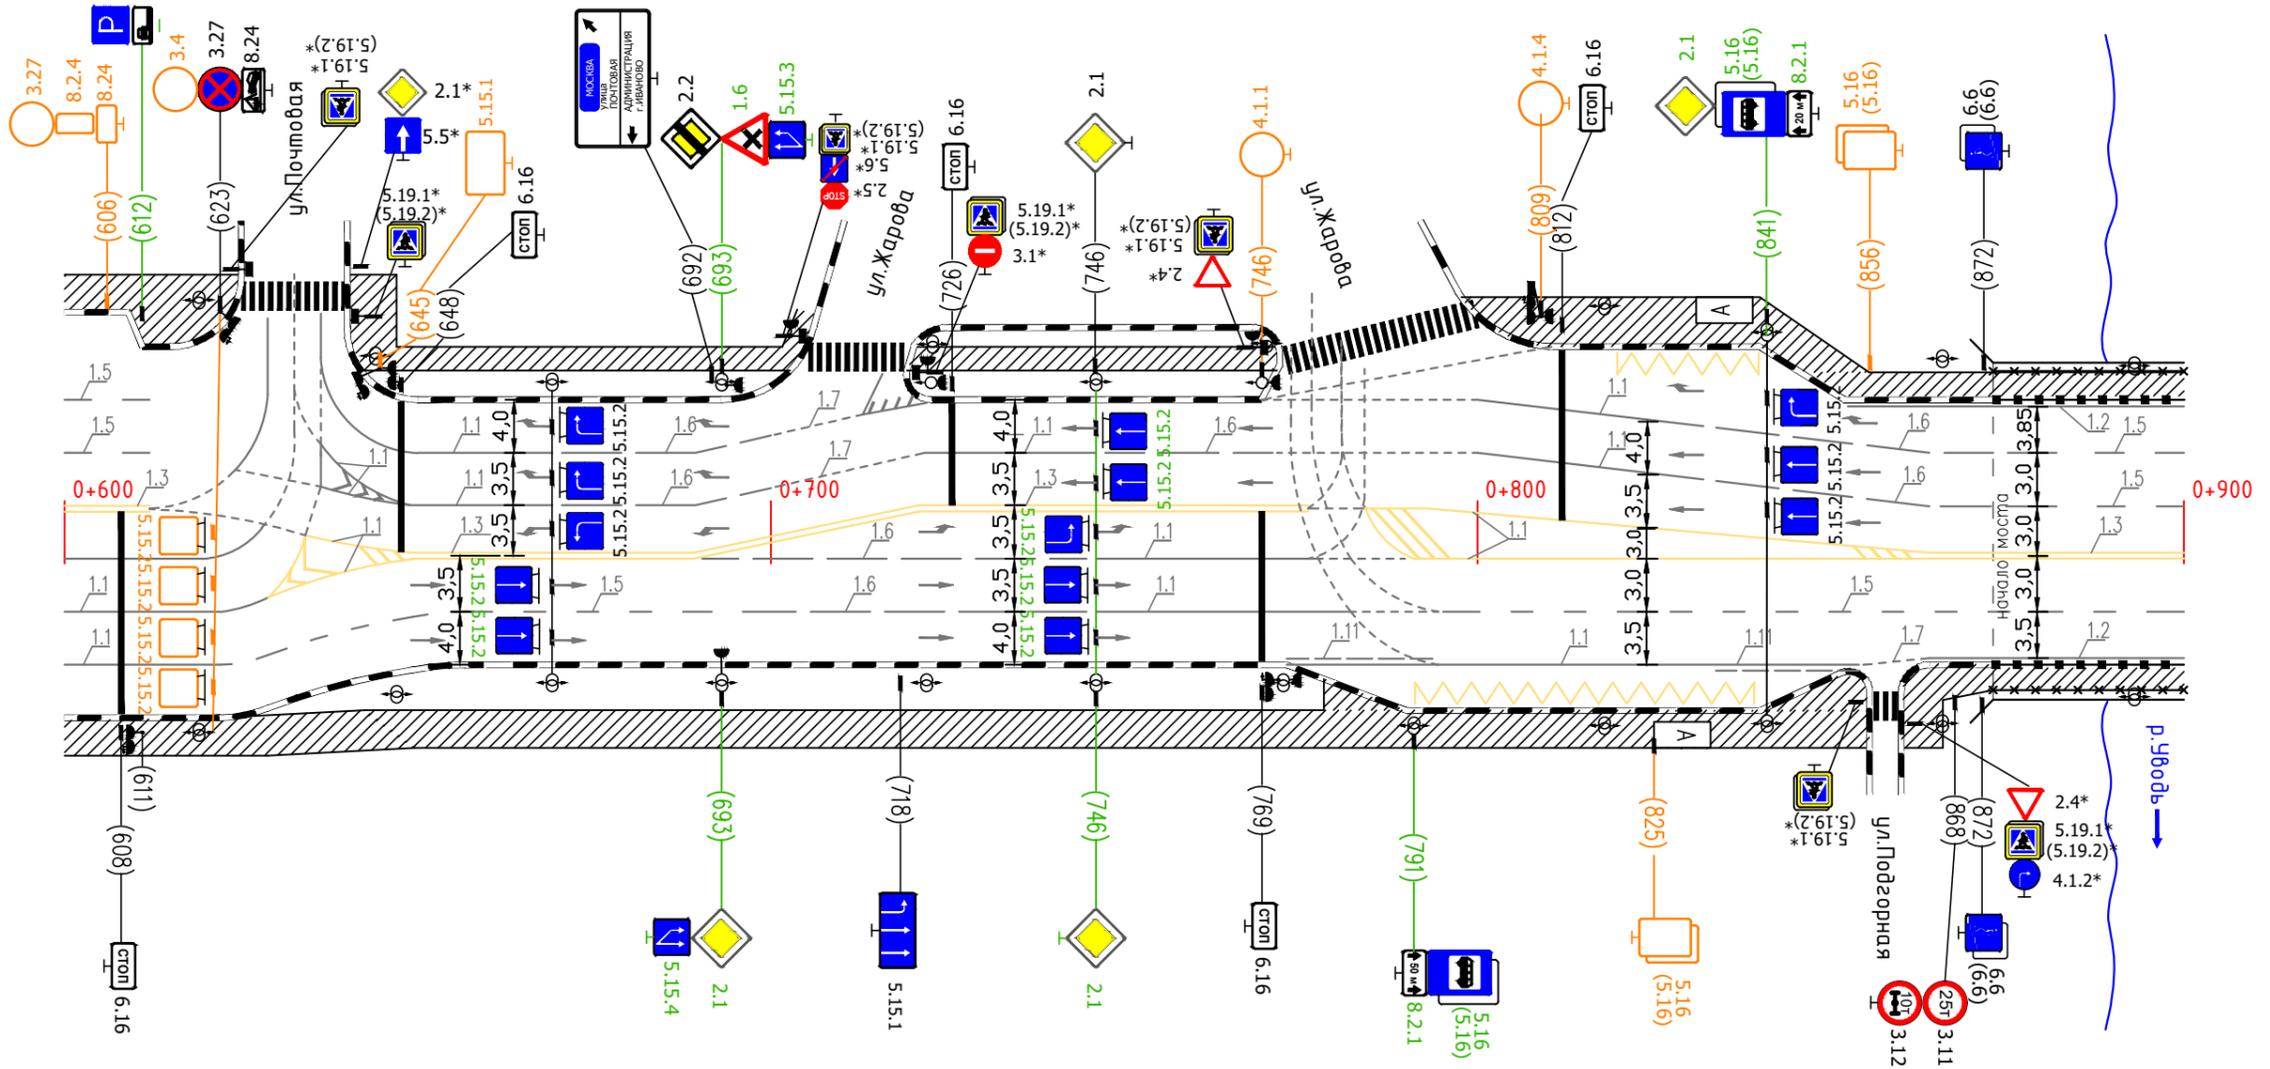


\* Знаки учтены в ПОДД на примыкающие улицы

Горизонтальная дорожная разметка справа	Осевая линия	
	1-я от осевой	
	2-я от осевой	
	3-я от осевой	
Дорожные ограждения и направляющие устр-ва справа		МО (УЗ) 873-900 удерж. ПП 873-900
Тротуары справа	ширина 4 м, материал а/д 600-900	




Тротуары слева		ширина 4 м, материал а/д 1200-1500
Дорожные ограждения и направляющие устр-ва слева		недост. огранич. ПП 1462-1500
Дорожные ограждения и направляющие устр-ва по осевой		
Горизонтальная дорожная разметка слева	4-я от осевой	
	3-я от осевой	
	2-я от осевой	
	1-я от осевой	

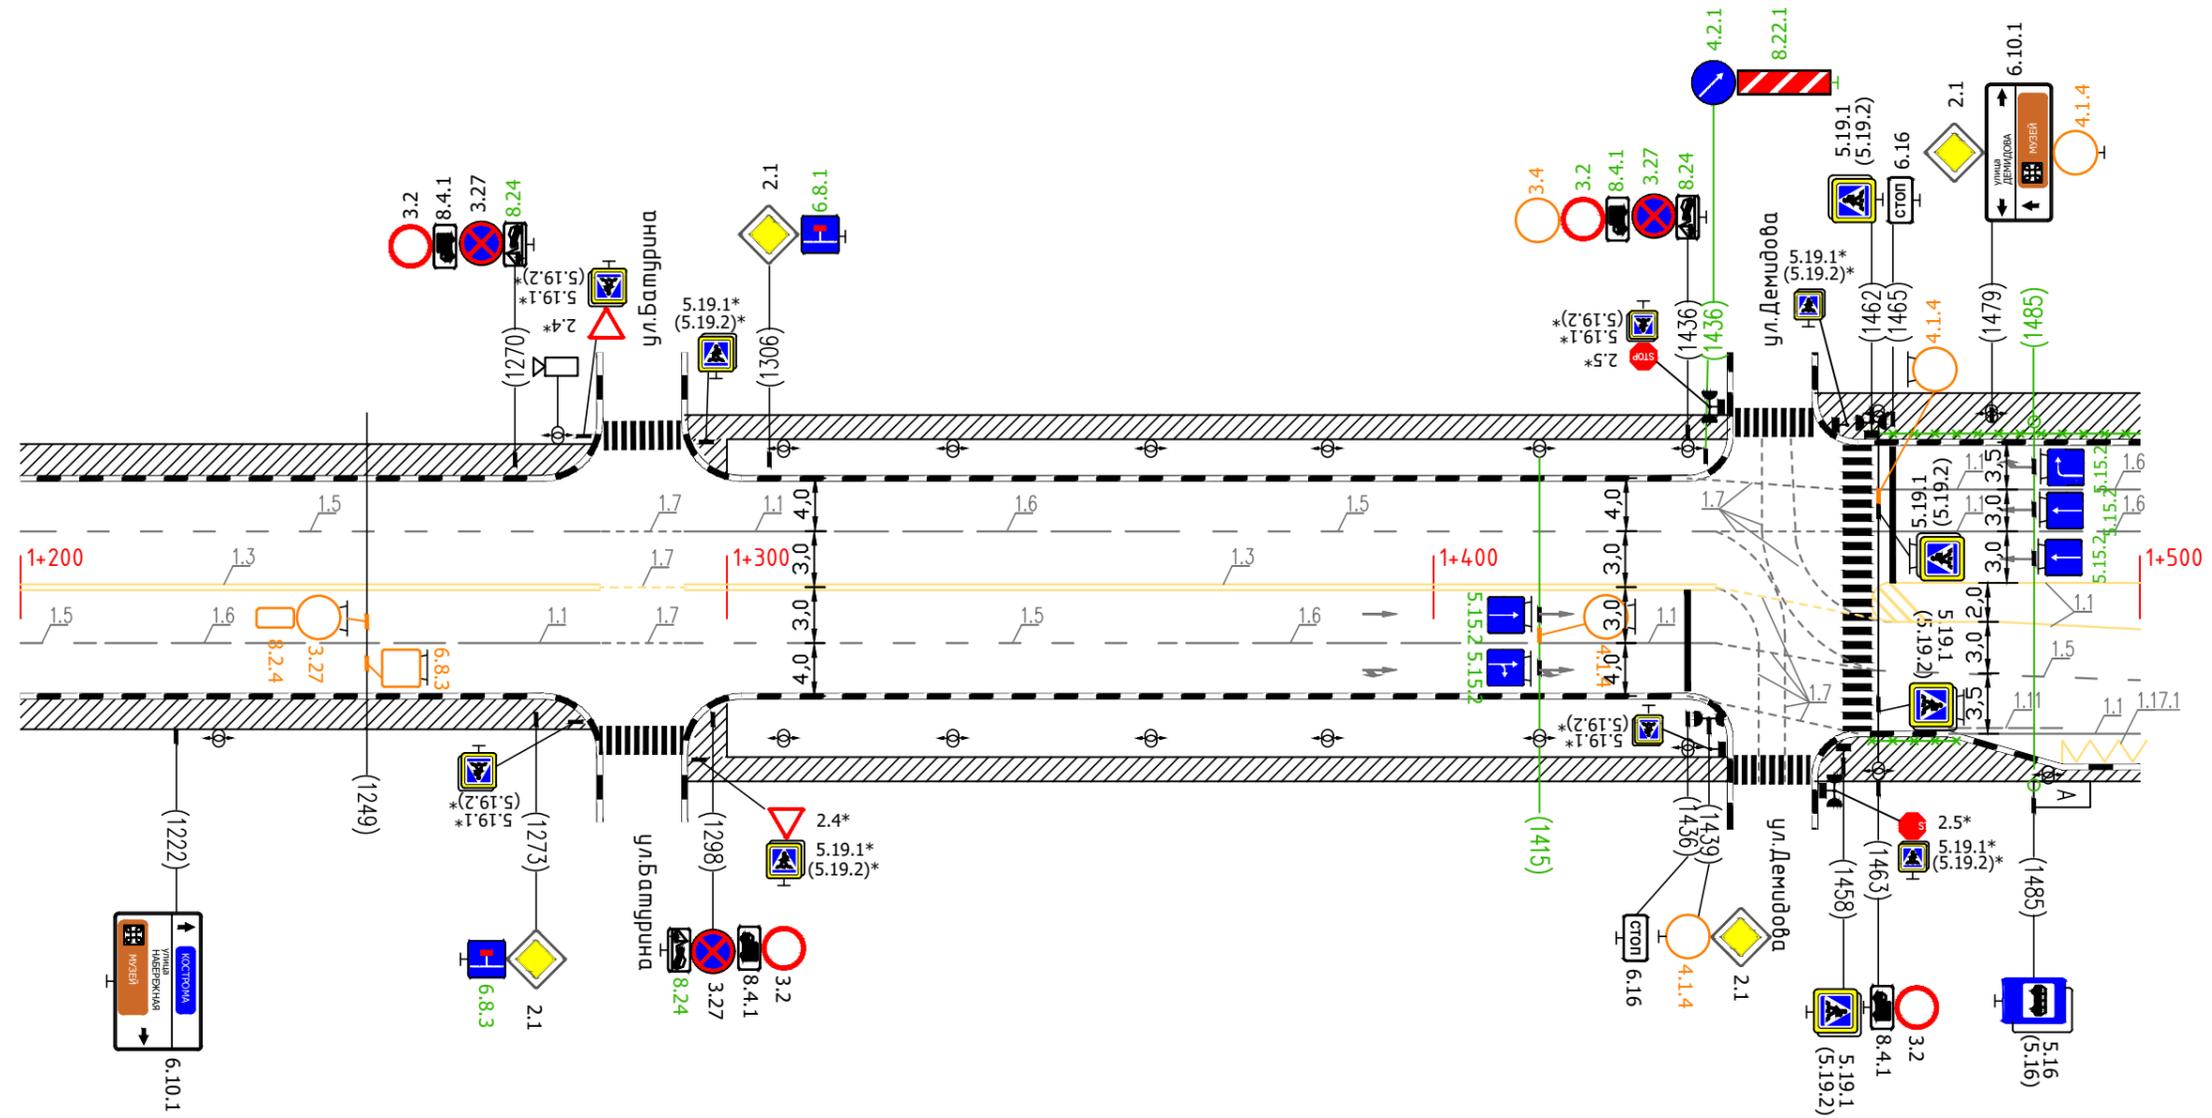

\* Знаки учтены в ПОДД на примыкающие улицы


Горизонтальная дорожная разметка справа	Осевая линия	
	1-я от осевой	
	2-я от осевой	
	3-я от осевой	
Дорожные ограждения и направляющие устр-ва справа		недост. огранич. ПП 1462-1474
Тротуары справа		ширина 4 м, материал а/д 1200-1500

Тротуары слева	ширина 4 м, материал а/б 1500-1800
Дорожные ограждения и направляющие устр-ва слева	недост. огранич. ПП 1500-1512
Дорожные ограждения и направляющие устр-ва по осевой	
Горизонтальная дорожная разметка слева	4-я от осевой
	3-я от осевой
	2-я от осевой
	1-я от осевой

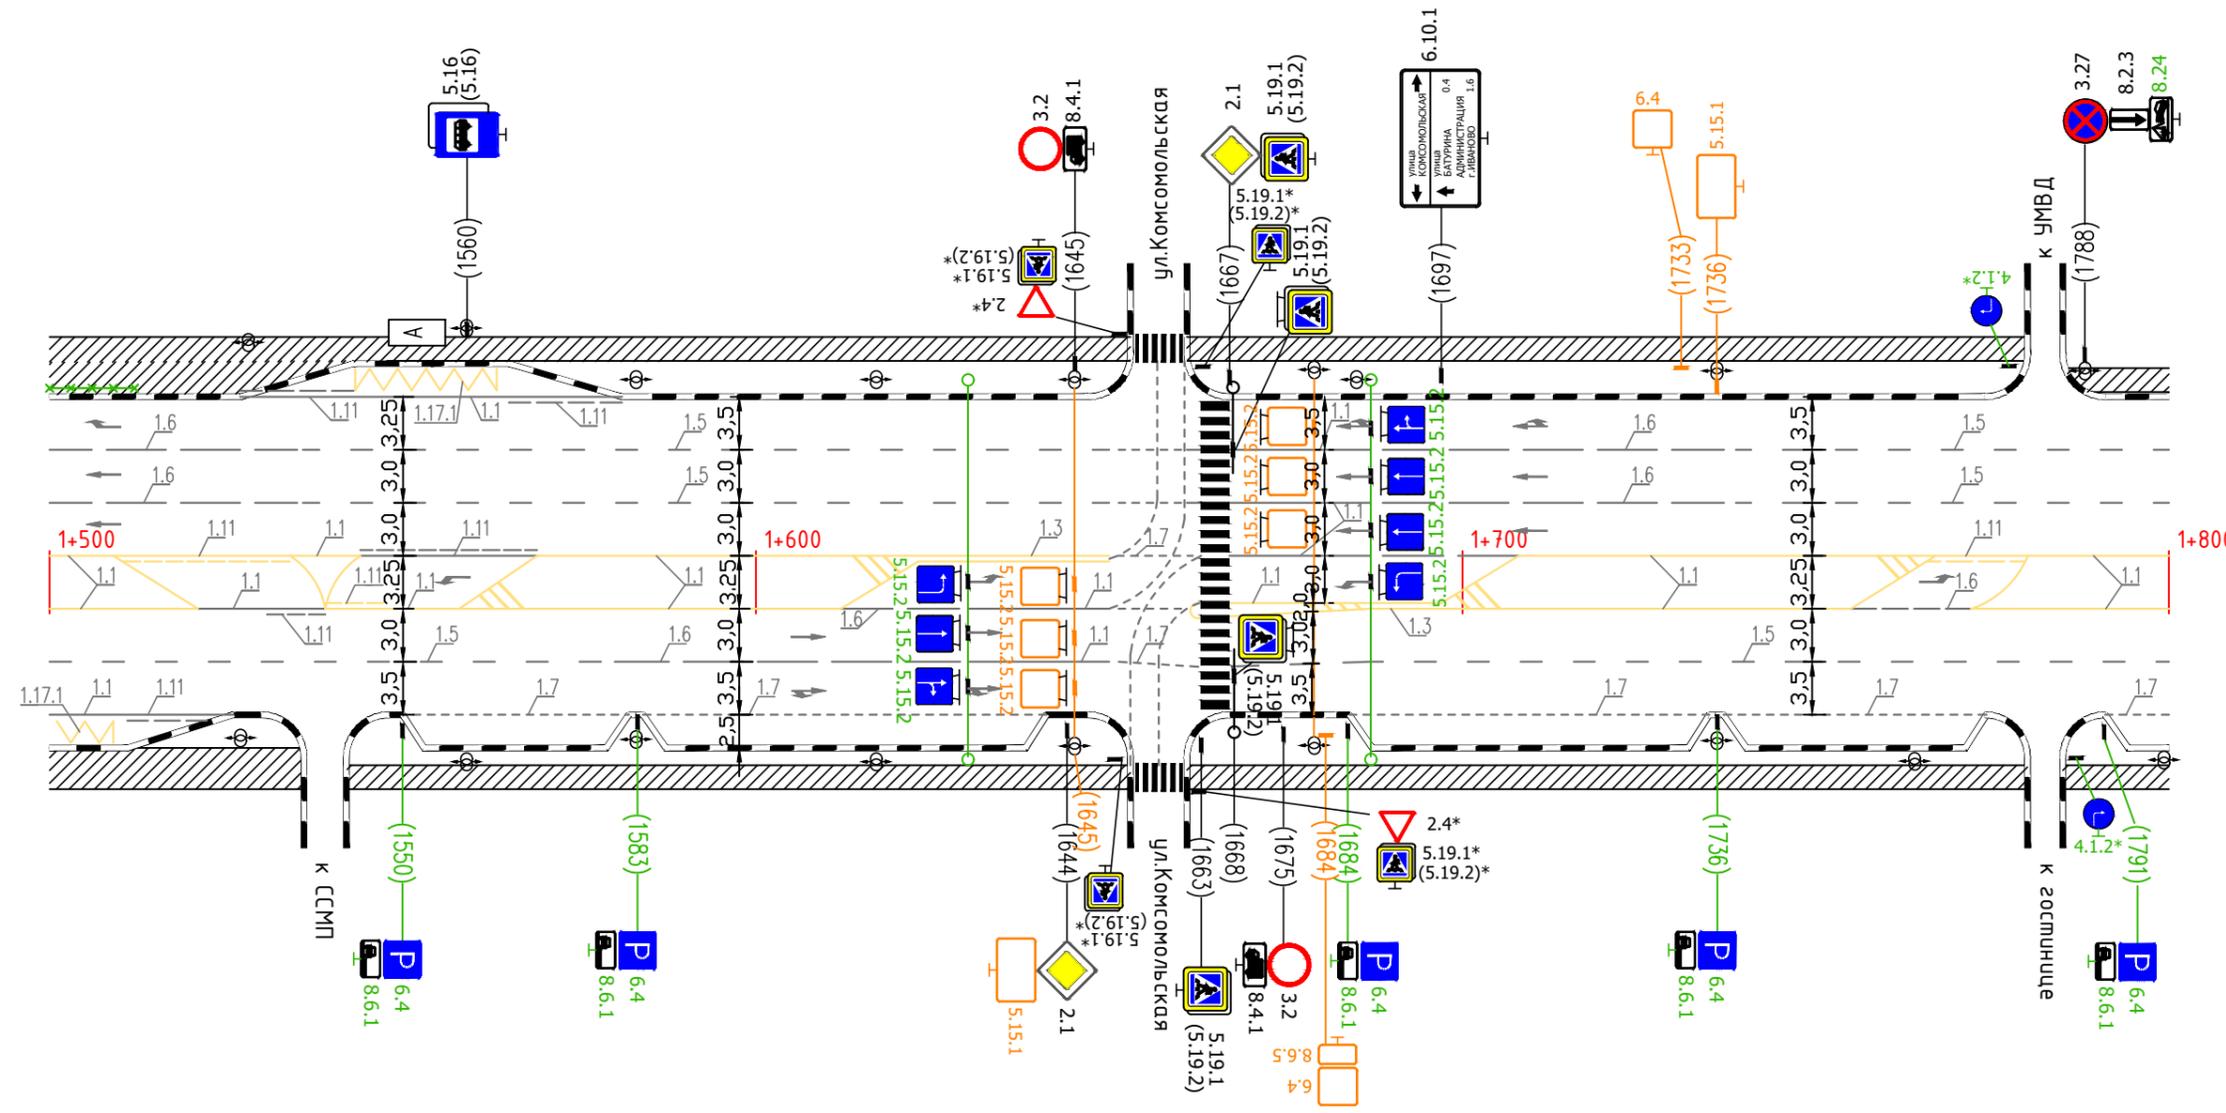


Горизонтальная дорожная разметка справа	Осевая линия
	1-я от осевой
	2-я от осевой
	3-я от осевой
Дорожные ограждения и направляющие устр-ва справа	
Тротуары справа	ширина 4 м, материал а/б 1500-1800

Тротуары слева		ширина 4 м, материал а/б 1800-2100		
Дорожные ограждения и направляющие устр-ва слева		недост. огранич. ПП 1900-1927	недост. огранич. ПП 1932-1945	недост. огранич. ПП 1980-2030
Дорожные ограждения и направляющие устр-ва по осевой				
Горизонтальная дорожная разметка слева	4-я от осевой			
	3-я от осевой			
	2-я от осевой			
	1-я от осевой			

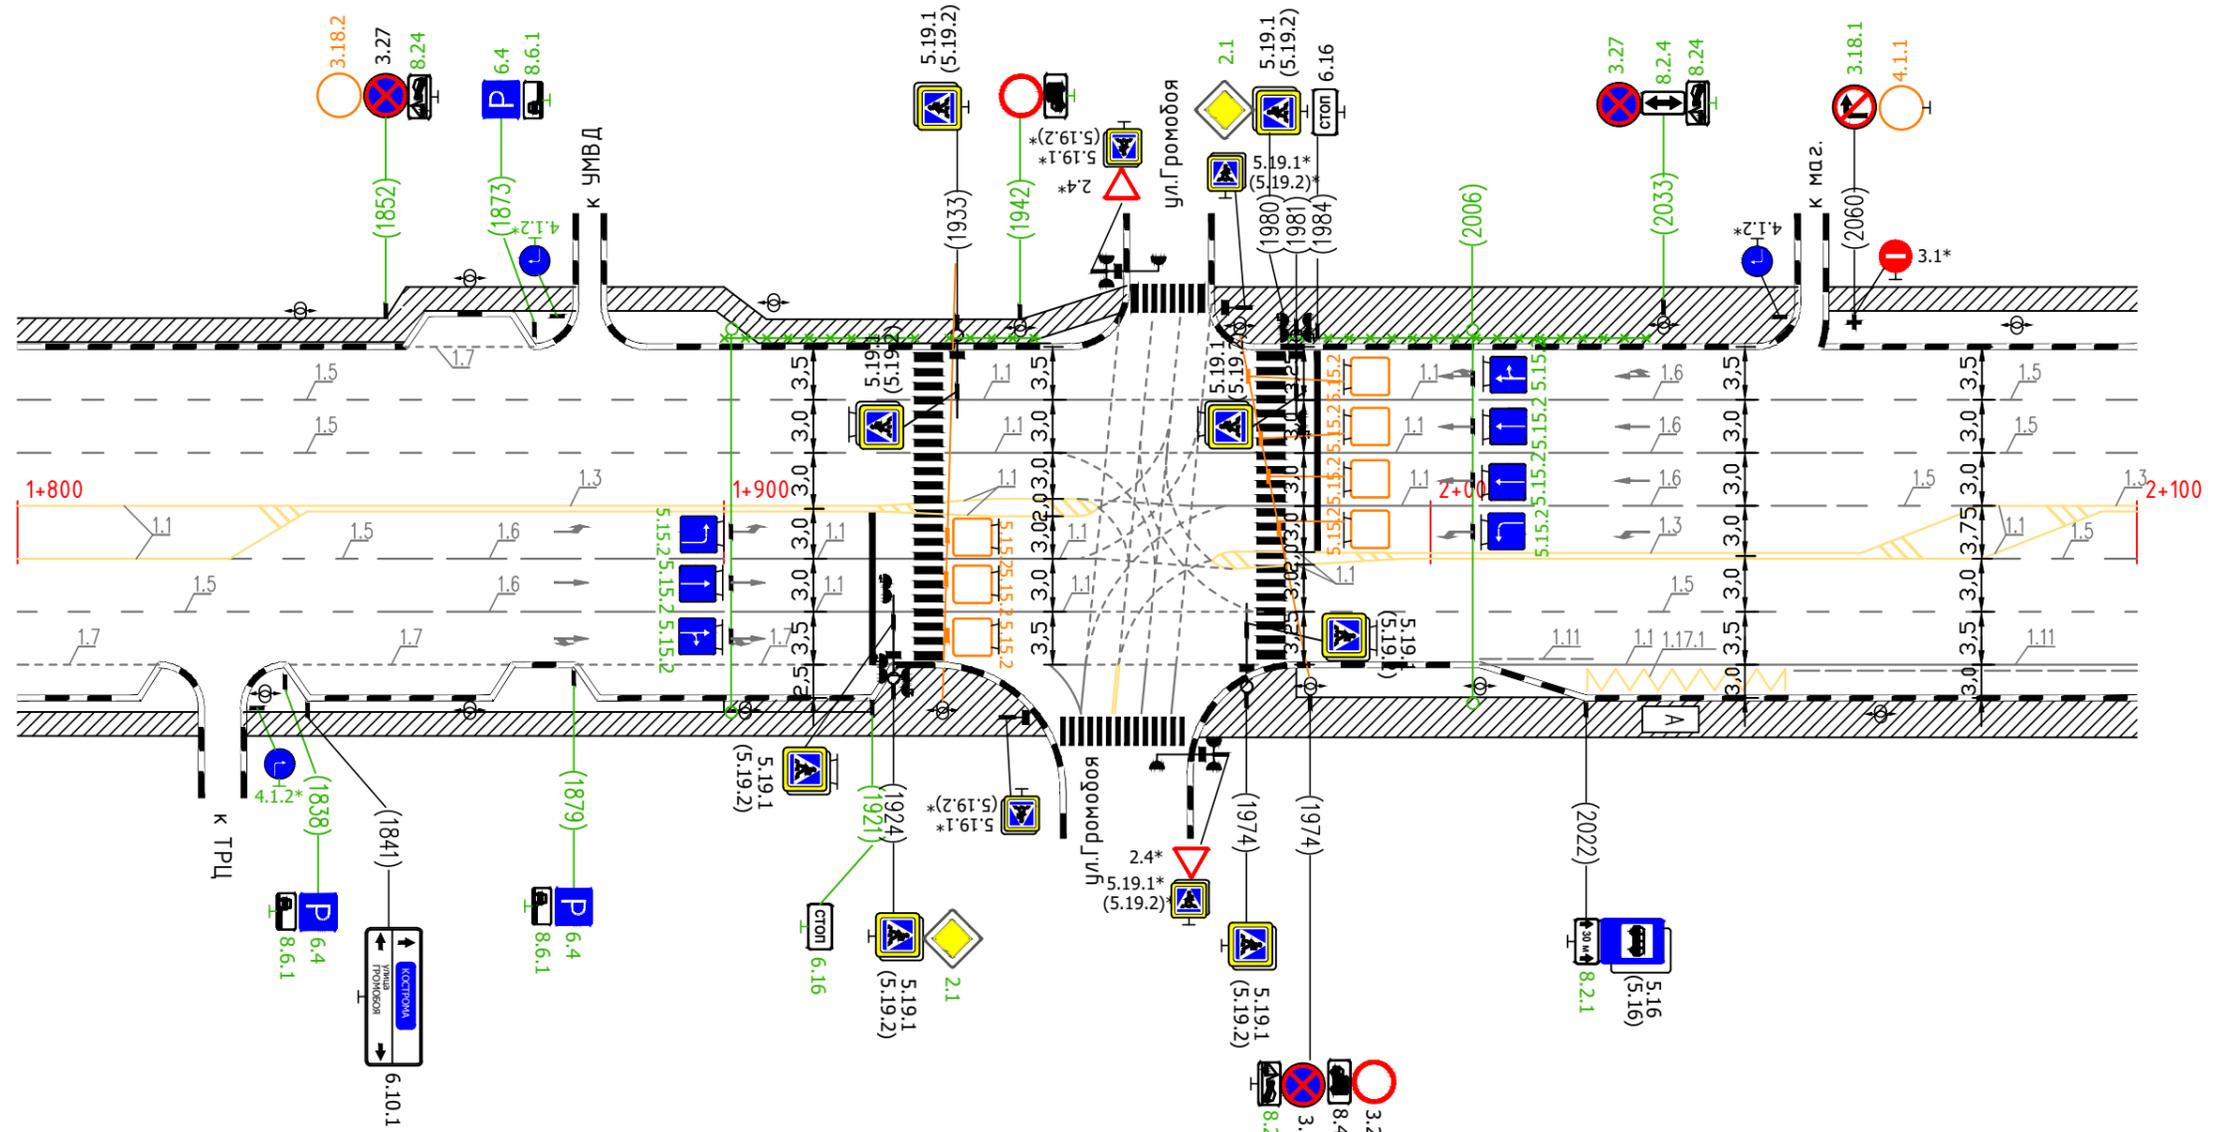

Горизонтальная дорожная разметка справа	Осевая линия			
	1-я от осевой			
	2-я от осевой			
	3-я от осевой			
Дорожные ограждения и направляющие устр-ва справа		ширина 4 м, материал а/б 1800-2100		
Тротуары справа				


Тротуары слева	ширина 4 м, материал а/б 2100-2300
Дорожные ограждения и направляющие устр-ва слева	
Дорожные ограждения и направляющие устр-ва по осевой	
Горизонтальная дорожная разметка слева	4-я от осевой
	3-я от осевой
	2-я от осевой
	1-я от осевой

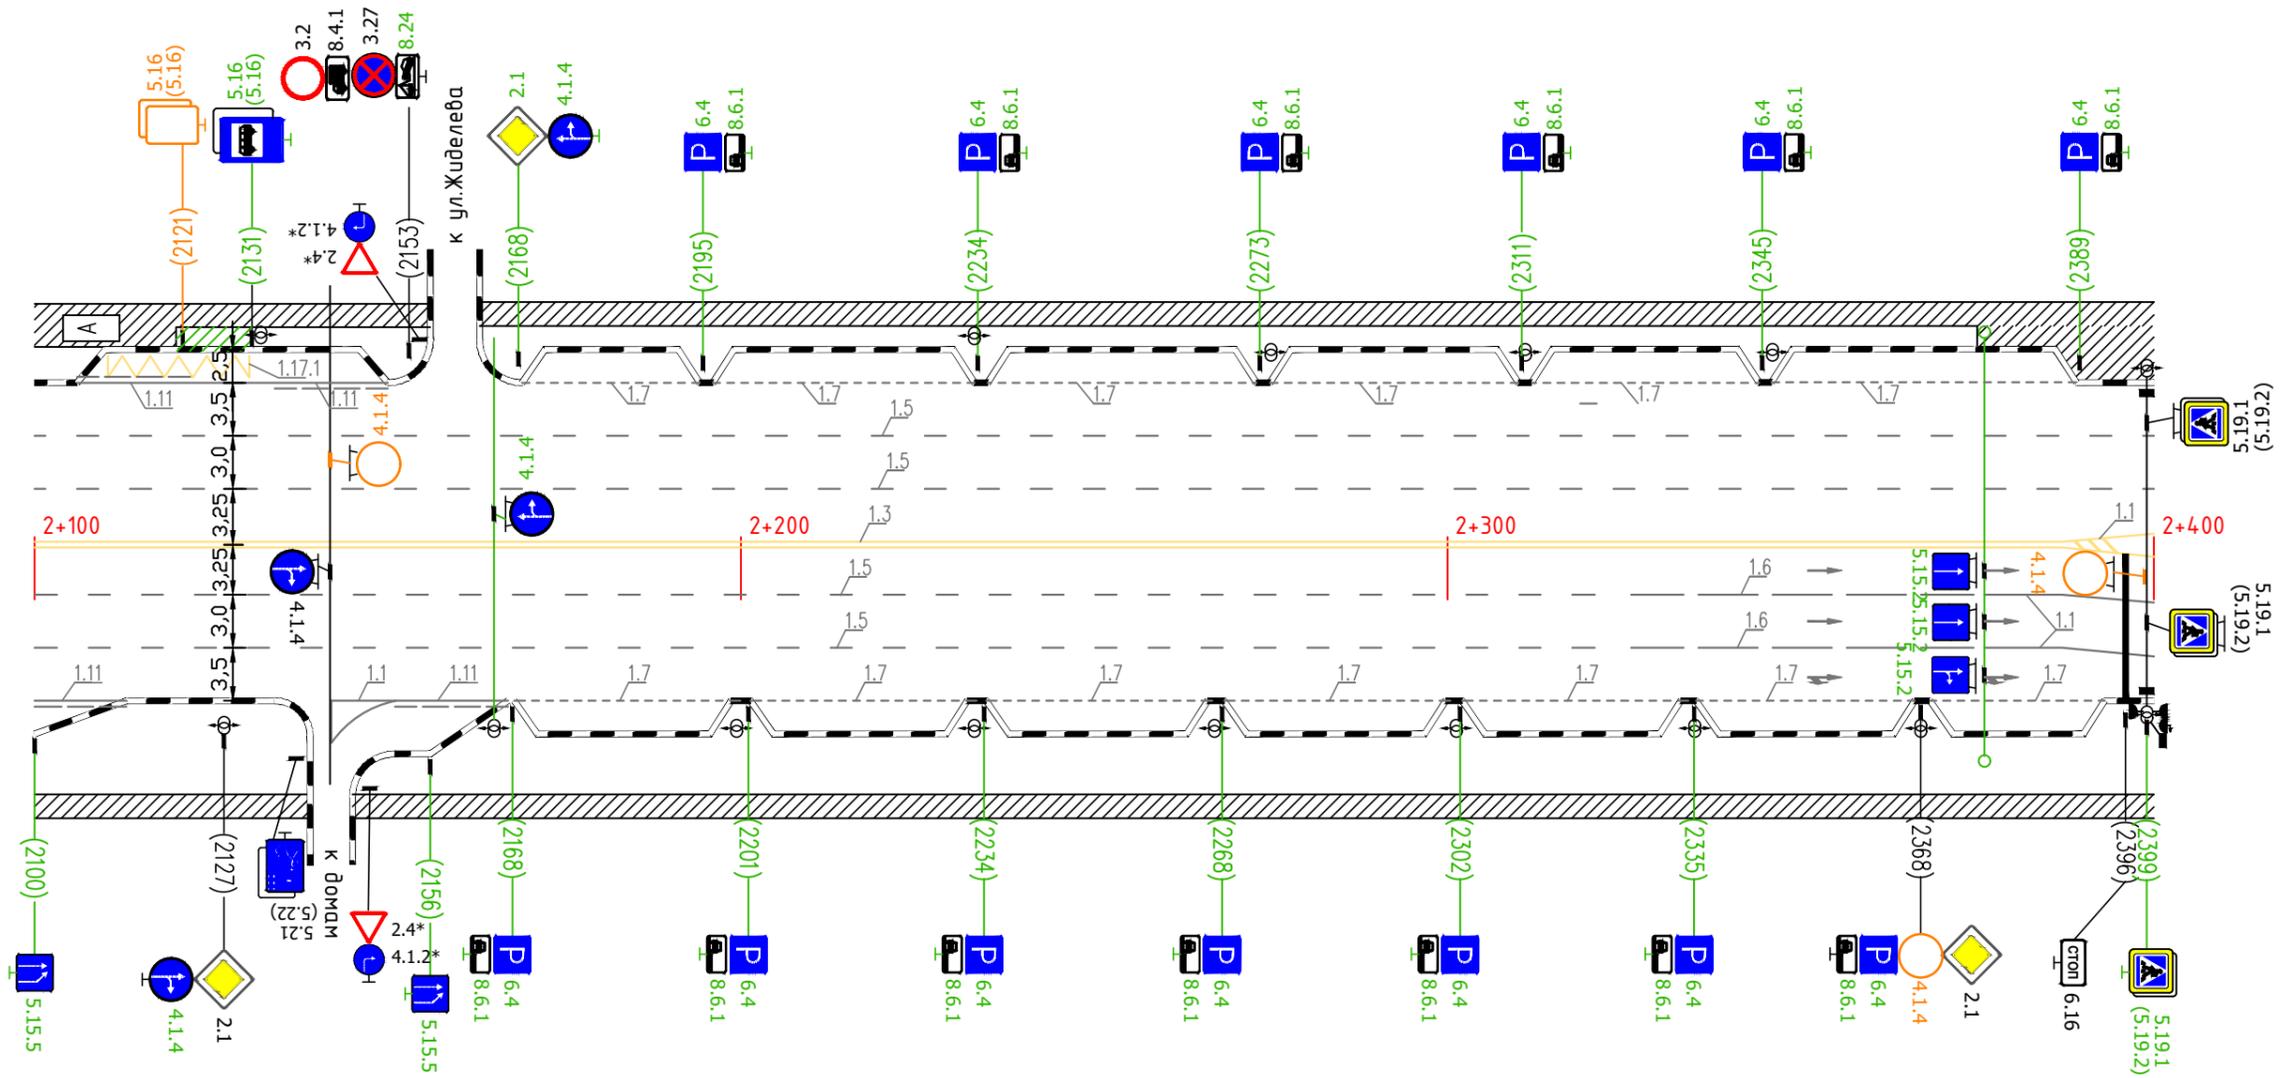

\* Знаки учтены в ПОДД на примыкающие улицы


Горизонтальная дорожная разметка справа	Осевая линия
	1-я от осевой
	2-я от осевой
	3-я от осевой
Дорожные ограждения и направляющие устр-ва справа	
Тротуары справа	ширина 4 м, материал а/б 2100-2300

Тротуары слева	ширина 4 м, материал а/б 2400-2700
Дорожные ограждения и направляющие устр-ва слева	огранич. ПП 2580-2590
Дорожные ограждения и направляющие устр-ва по осевой	
Горизонтальная дорожная разметка слева	4-я от осевой
	3-я от осевой
	2-я от осевой
	1-я от осевой

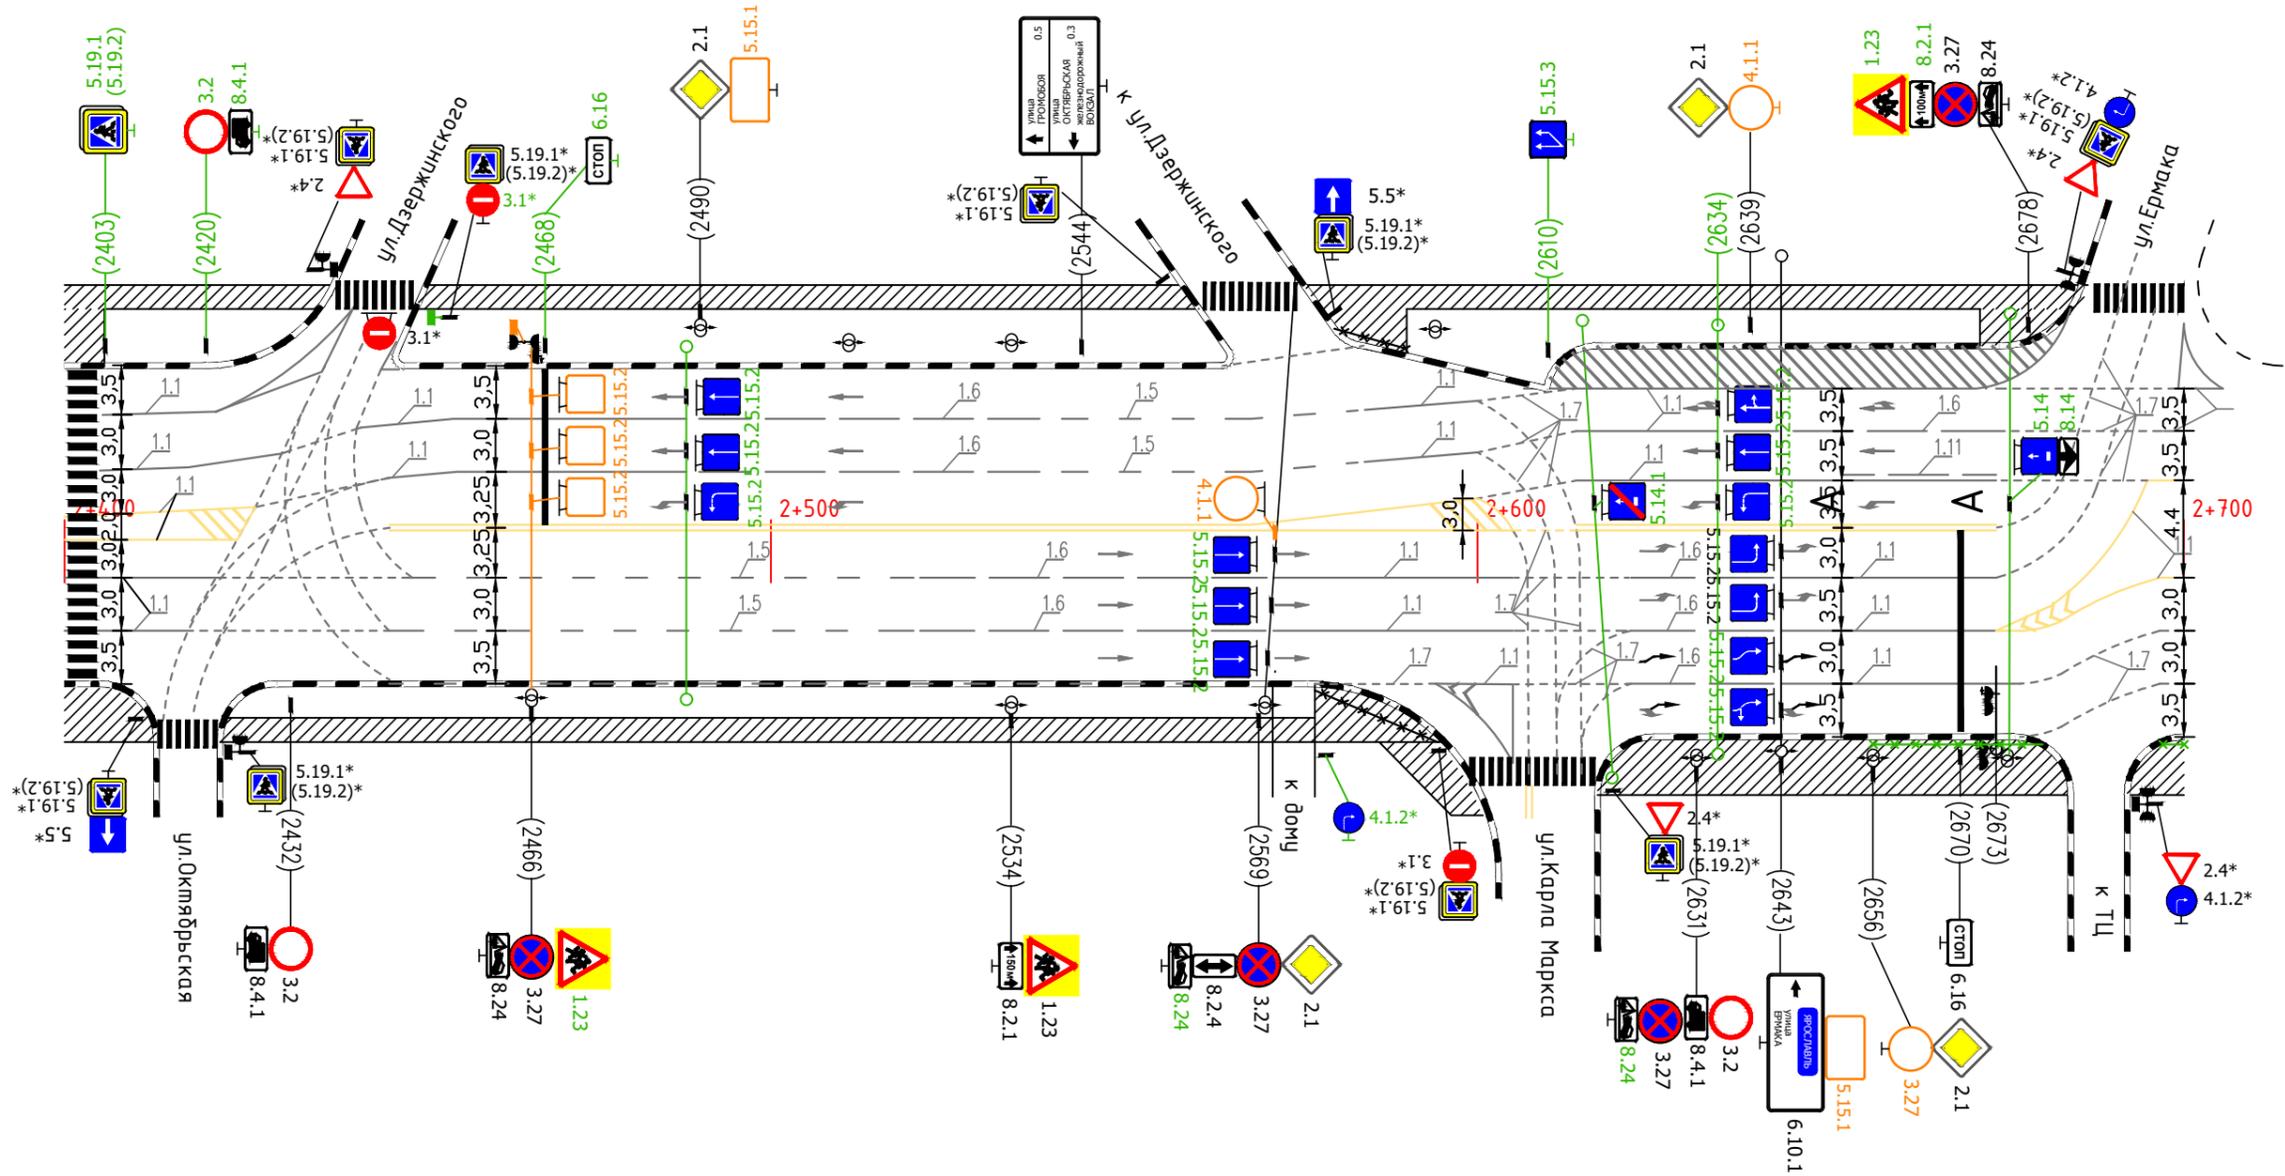


Горизонтальная дорожная разметка справа	Осевая линия			
	1-я от осевой			
	2-я от осевой			
	3-я от осевой			
Дорожные ограждения и направляющие устр-ва справа	ширина 4 м, материал а/б 2400-2700	огранич. ПП 2577-2595	недост. огранич. ПП 2656-2680	недост. огранич. ПП 2697-2700
Тротуары справа				

Тротуары слева	ширина 4 м, материал а/д 2700-3000	
Дорожные ограждения и направляющие устр-ва слева	недост. огранич. ПП 2712-2752	
Дорожные ограждения и направляющие устр-ва по осевой		
Горизонтальная дорожная разметка слева	4-я от осевой	
	3-я от осевой	
	2-я от осевой	
	1-я от осевой	

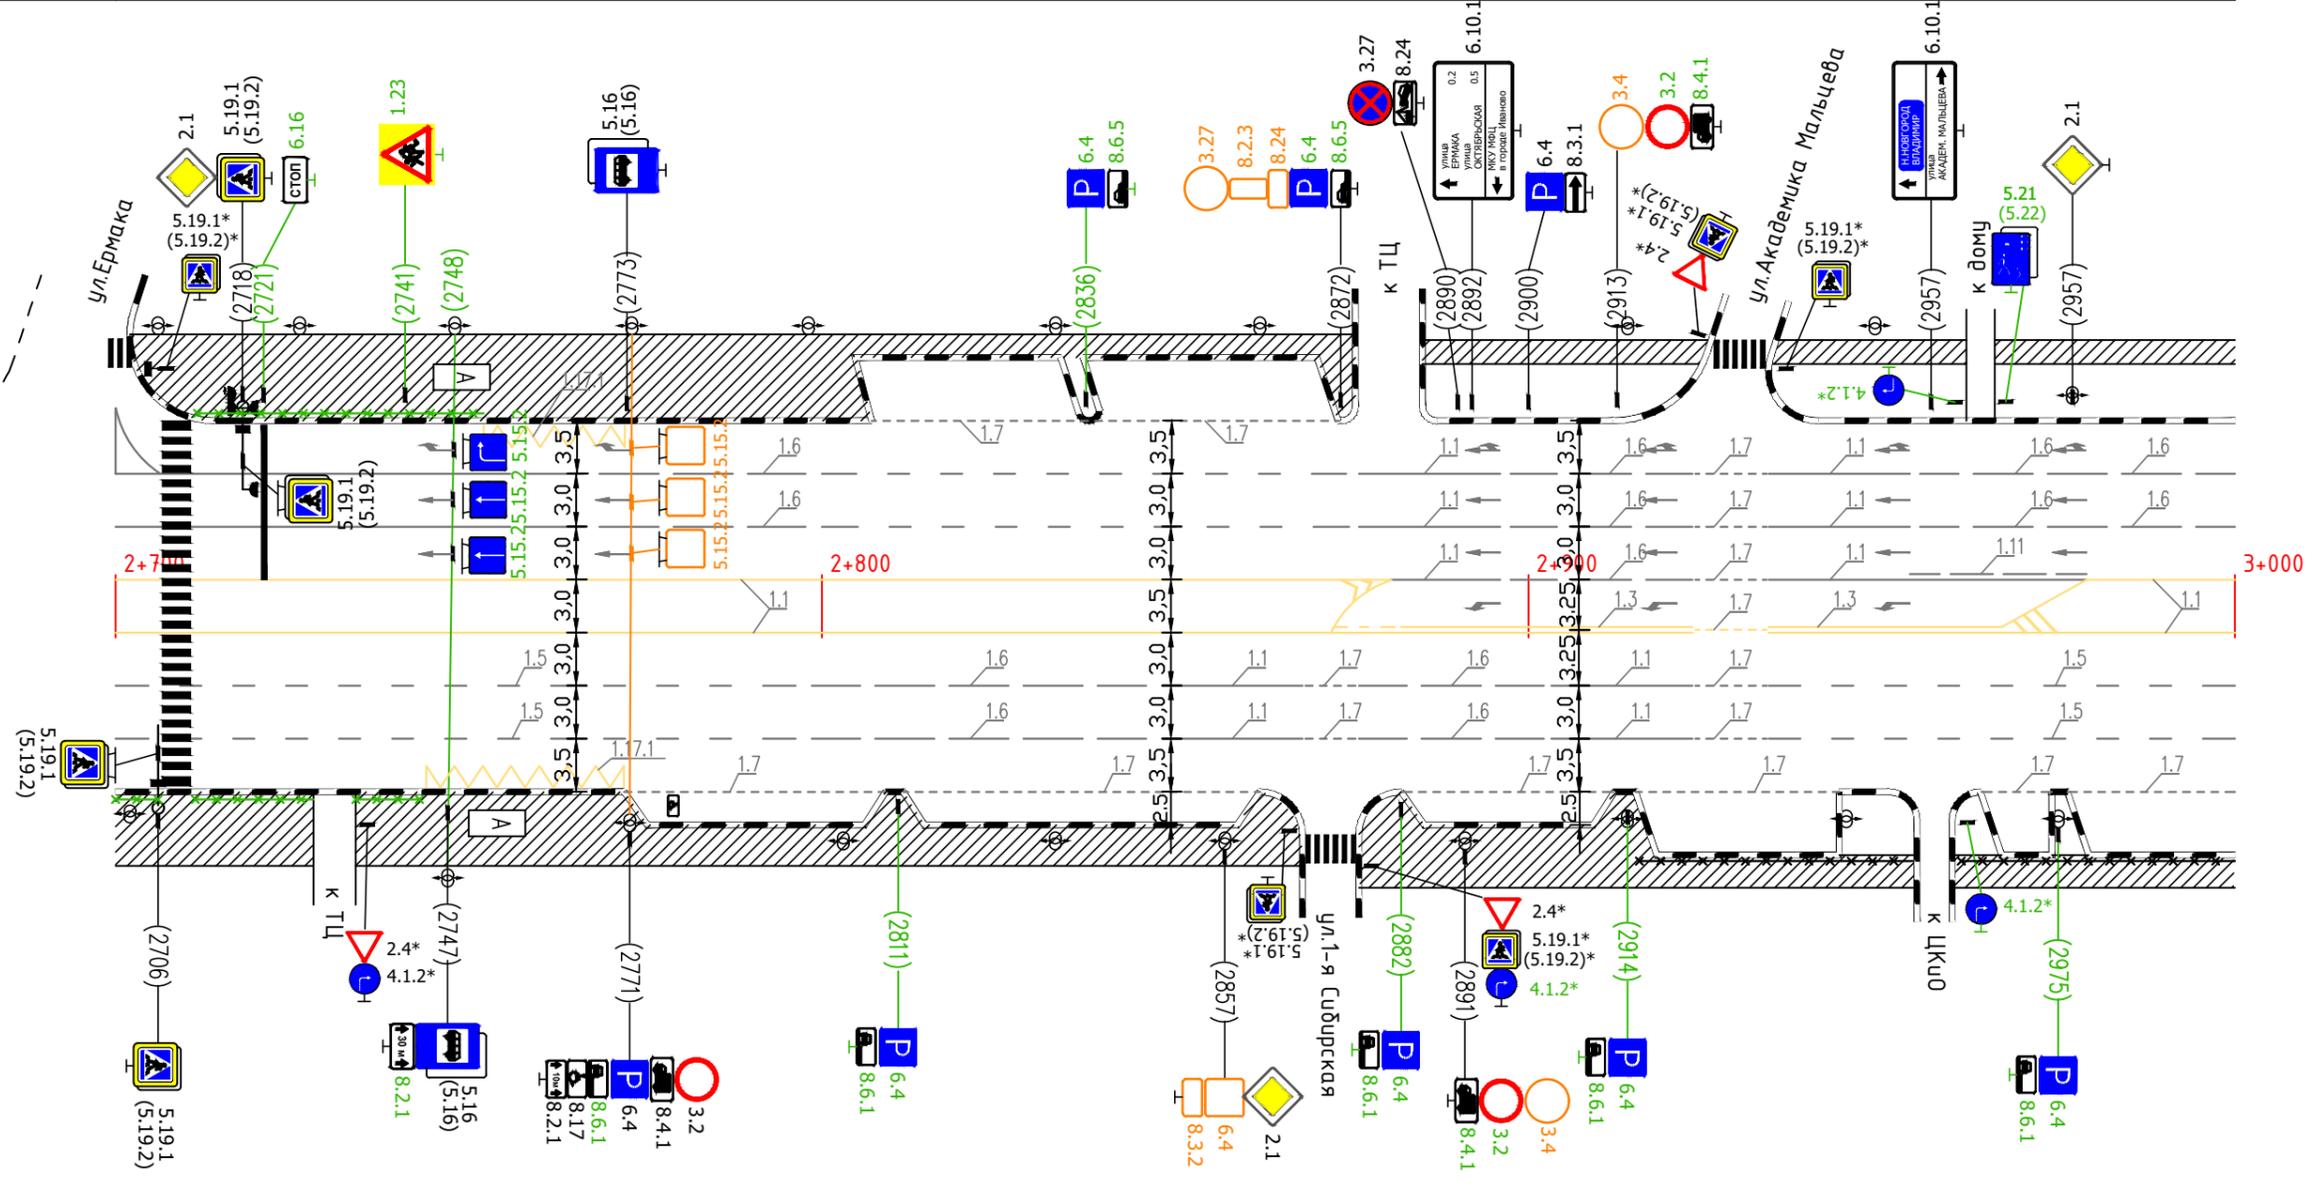


Горизонтальная дорожная разметка справа	Осевая линия			
	1-я от осевой			
	2-я от осевой			
	3-я от осевой			
Дорожные ограждения и направляющие устр-ва справа	недост. огранич. ПП 2700-2707 2711-2728	огранич. ПП 2734-2743	огранич. ПП 2916-2955	огранич. ПП 2961-3000
Тротуары справа	ширина 4 м, материал а/д 2700-3000			

Тротуары слева	ширина 4 м, материал а/б 3000-3300	
Дорожные ограждения и направляющие устр-ва слева		
Дорожные ограждения и направляющие устр-ва по осевой		
Горизонтальная дорожная разметка слева	4-я от осевой	
	3-я от осевой	
	2-я от осевой	
	1-я от осевой	

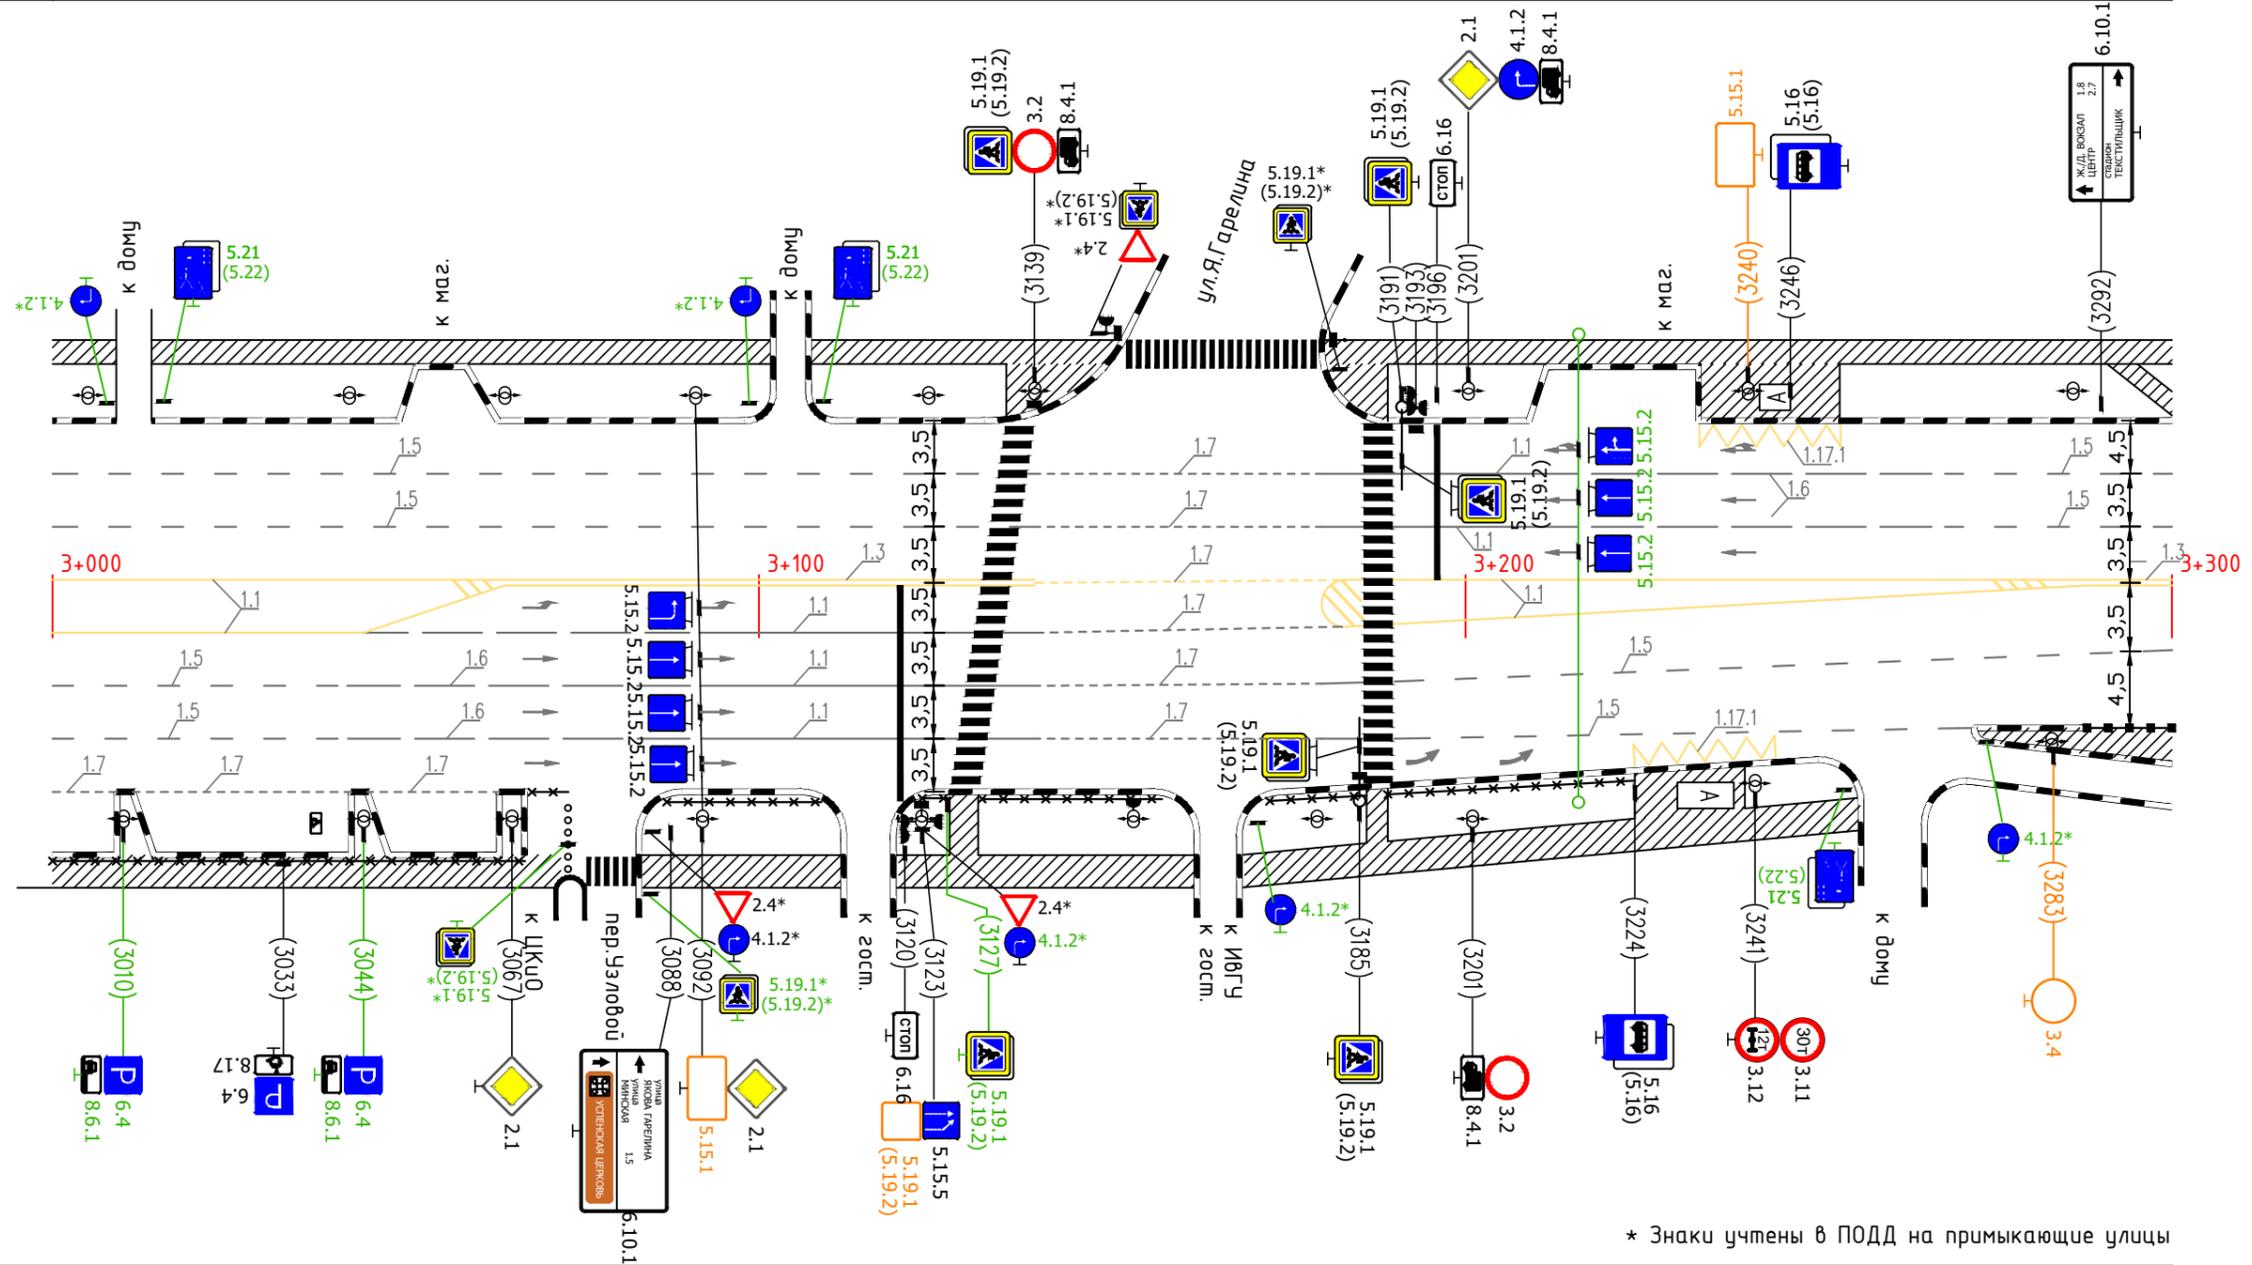

Горизонтальная дорожная разметка справа	Осевая линия					
	1-я от осевой					
	2-я от осевой					
	3-я от осевой					
Дорожные ограждения и направляющие устр-ва справа	огранич. ПП 3000-3067	огранич. ПП 3087-3109	огранич. ПП 3122-3127	огранич. ПП 3131-3157	огранич. ПП 3172-3186	огранич. ПП 3189-3224
Тротуары справа	ширина 4 м, материал а/б 3000-3300					

Тротуары слева	ширина 4 м, материал а/б 3300-3600	
Дорожные ограждения и направляющие устр-ва слева	удерж. ПП 3300-3600 МО (УЗ) 3300-3600	
Дорожные ограждения и направляющие устр-ва по осевой		
Горизонтальная дорожная разметка слева	4-я от осевой	
	3-я от осевой	
	2-я от осевой	1,5 3300-3600
	1-я от осевой	1,5 3300-3600

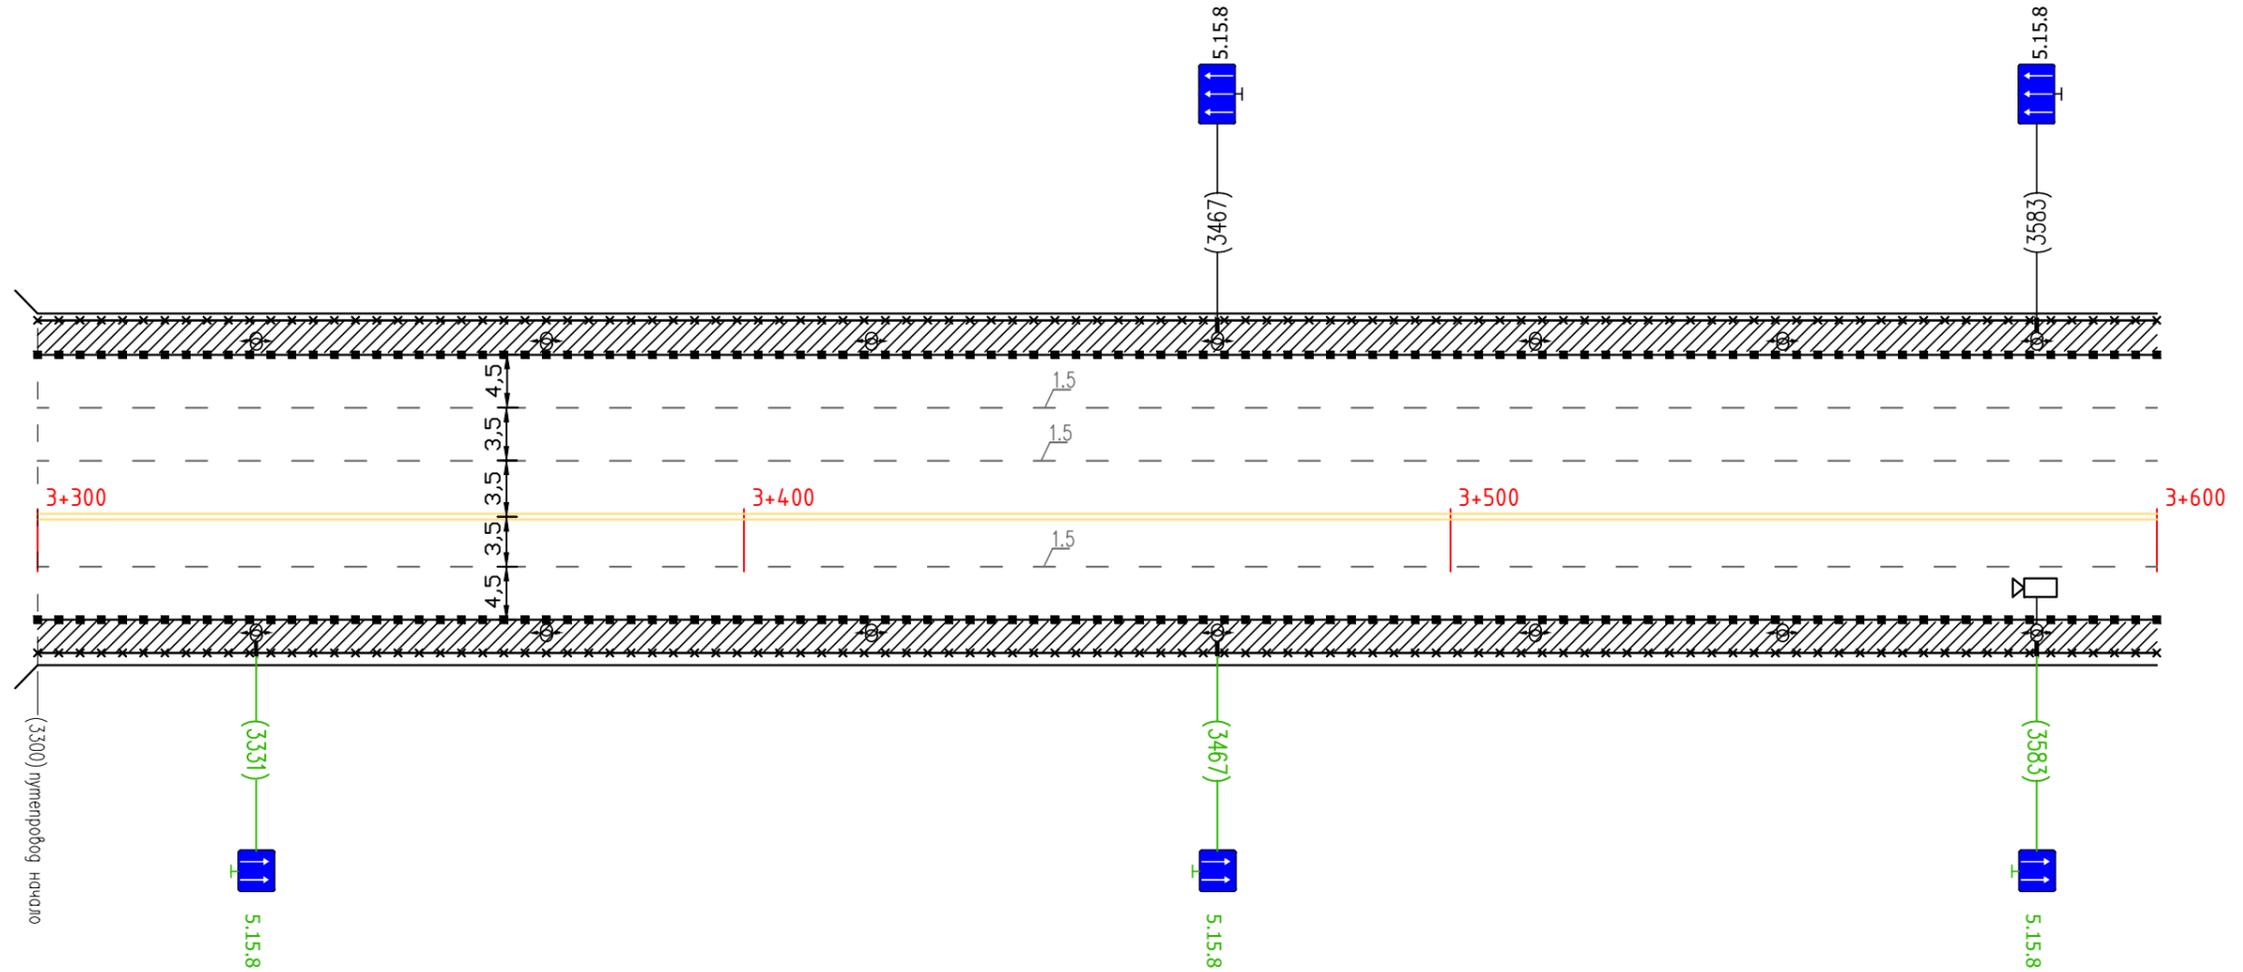


\* Знаки учтены в ПОДД на примыкающие улицы

Горизонтальная дорожная разметка справа	Осевая линия	1,3 3300-3600
	1-я от осевой	1,5 3300-3600
	2-я от осевой	
	3-я от осевой	
Дорожные ограждения и направляющие устр-ва справа	МО (УЗ) 3300-3600 удерж. ПП 3300-3600	
Тротуары справа	ширина 4 м, материал а/б 3300-3600	




Тротуары слева		ширина 4 м, материал а/б 000-300		
Дорожные ограждения и направляющие устр-ва слева		недост. огранич. ПП 073-123	недост. огранич. ПП 135-162	недост. огранич. ПП 180-191
Дорожные ограждения и направляющие устр-ва по осевой				
Горизонтальная дорожная разметка слева	4-я от осевой			
	3-я от осевой			
	2-я от осевой			
	1-я от осевой			

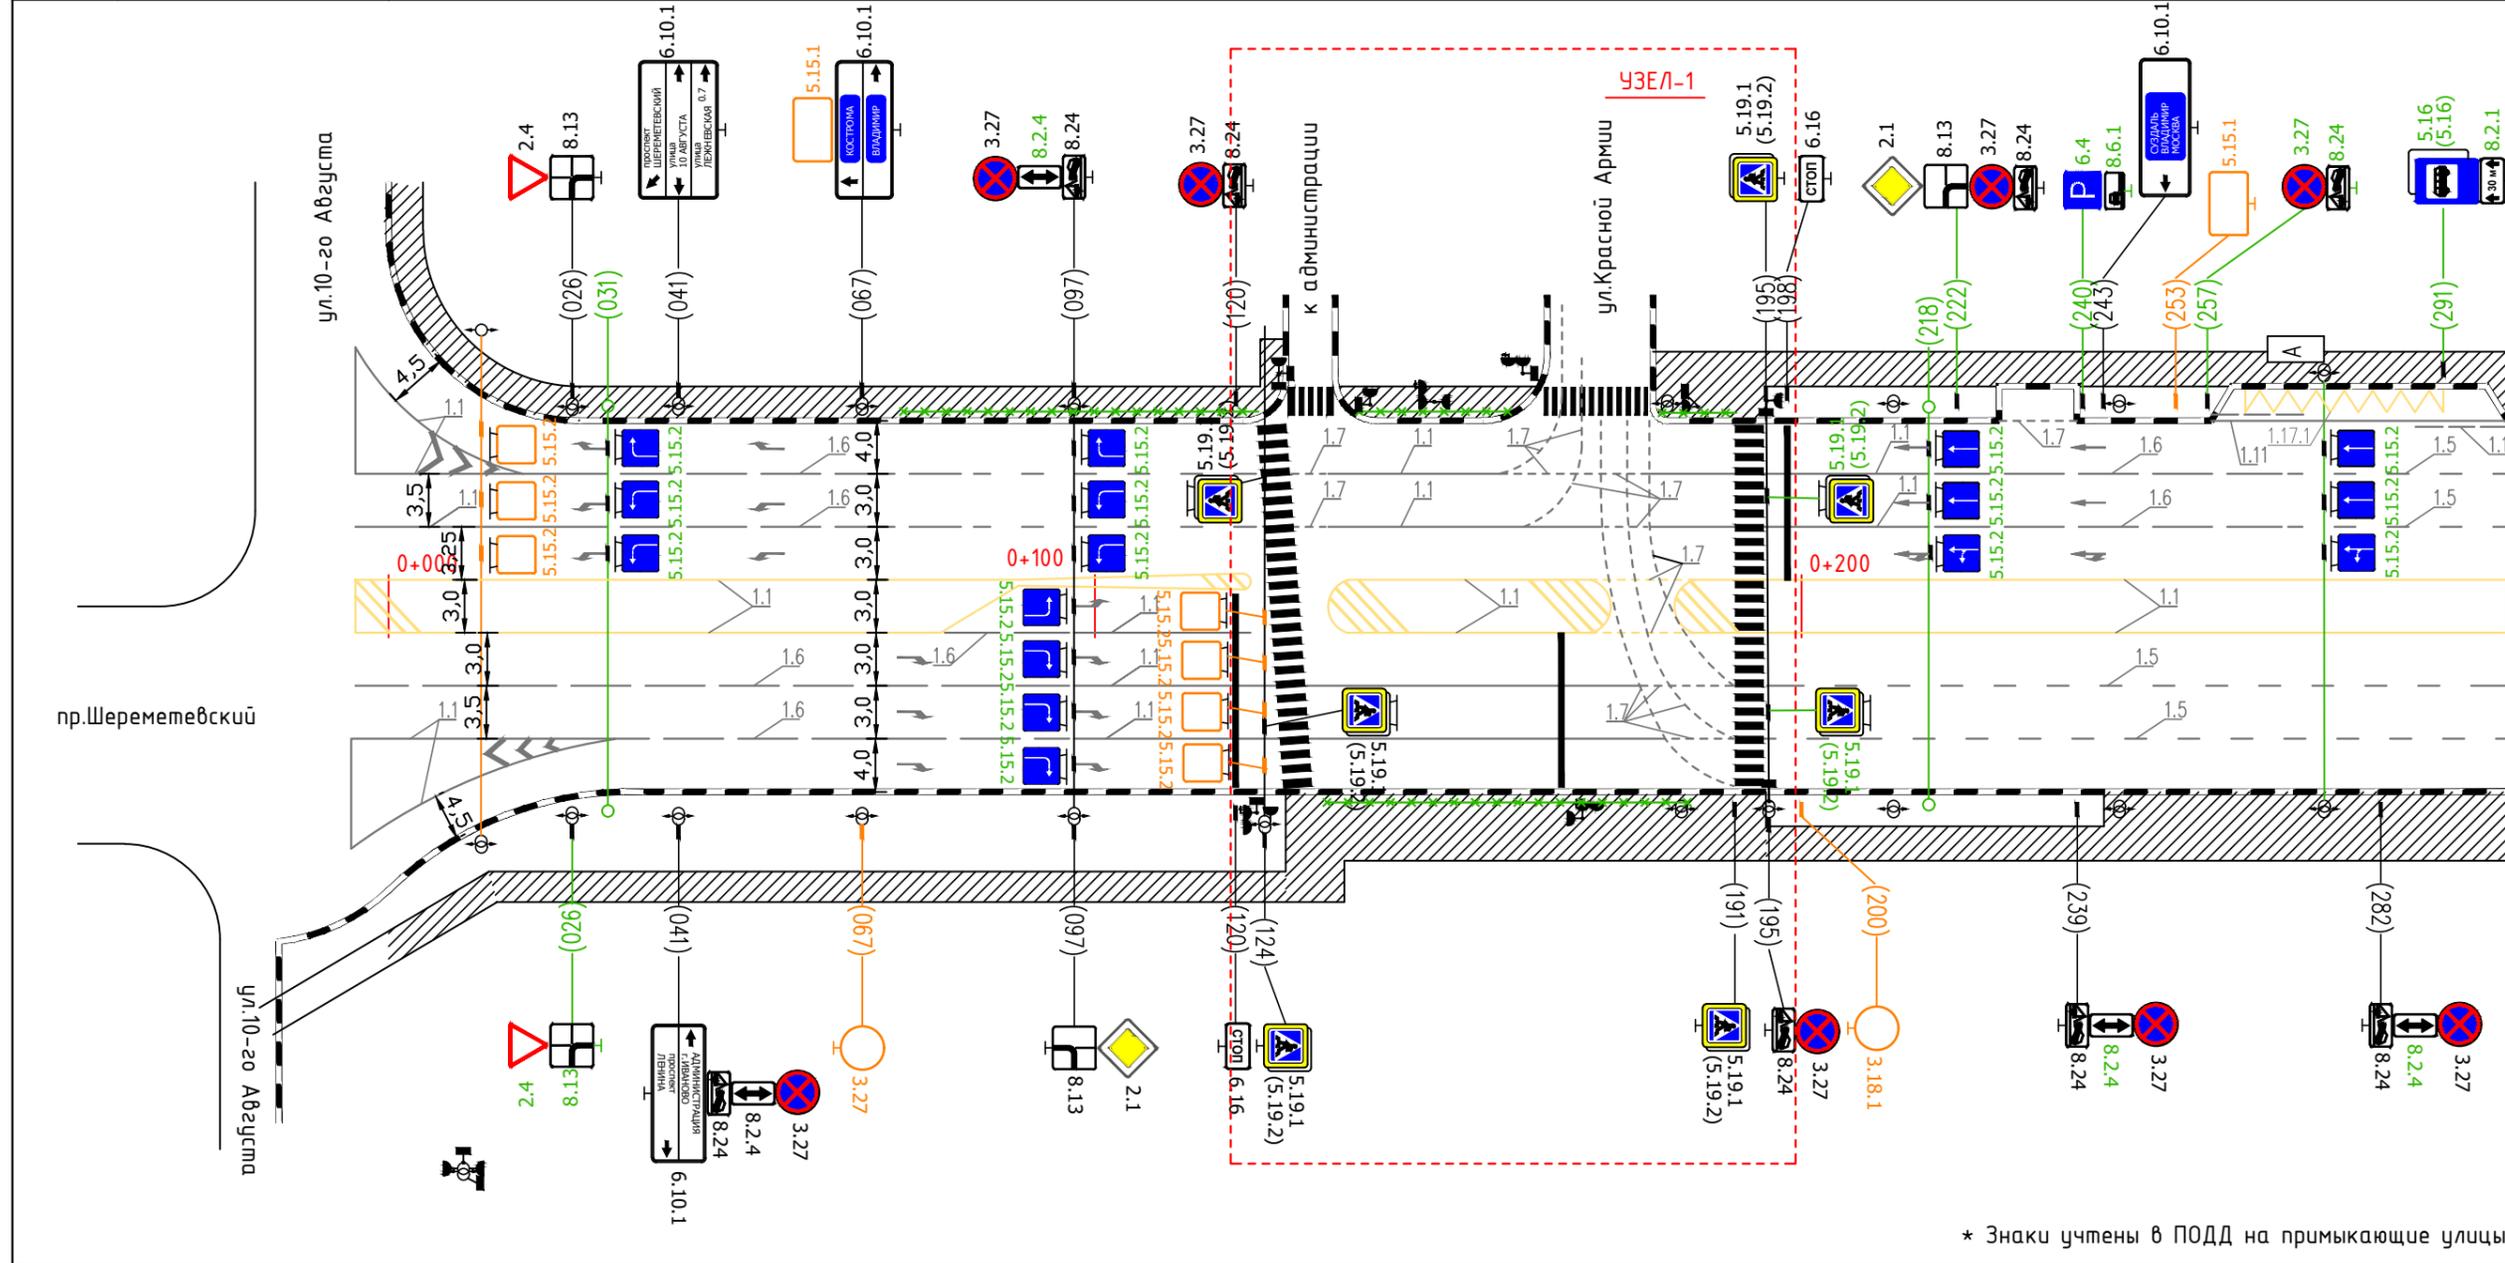

\* Знаки учтены в ПОДД на примыкающие улицы

Горизонтальная дорожная разметка справа	Осевая линия			
	1-я от осевой			
	2-я от осевой			
	3-я от осевой			
Дорожные ограждения и направляющие устр-ва справа		недост. огранич. ПП 131-184		
Тротуары справа		ширина 4 м, материал а/б 000-300		

Тротуары слева		ширина 4 м, материал а/б 3600-3663
Дорожные ограждения и направляющие устр-ва слева		удерж. ПП 3600-3663 МО (УЗ) 3600-3663
Дорожные ограждения и направляющие устр-ва по осевой		
Горизонтальная дорожная разметка слева	4-я от осевой	
	3-я от осевой	
	2-я от осевой	1,5 3600-3663
	1-я от осевой	1,5 3600-3663

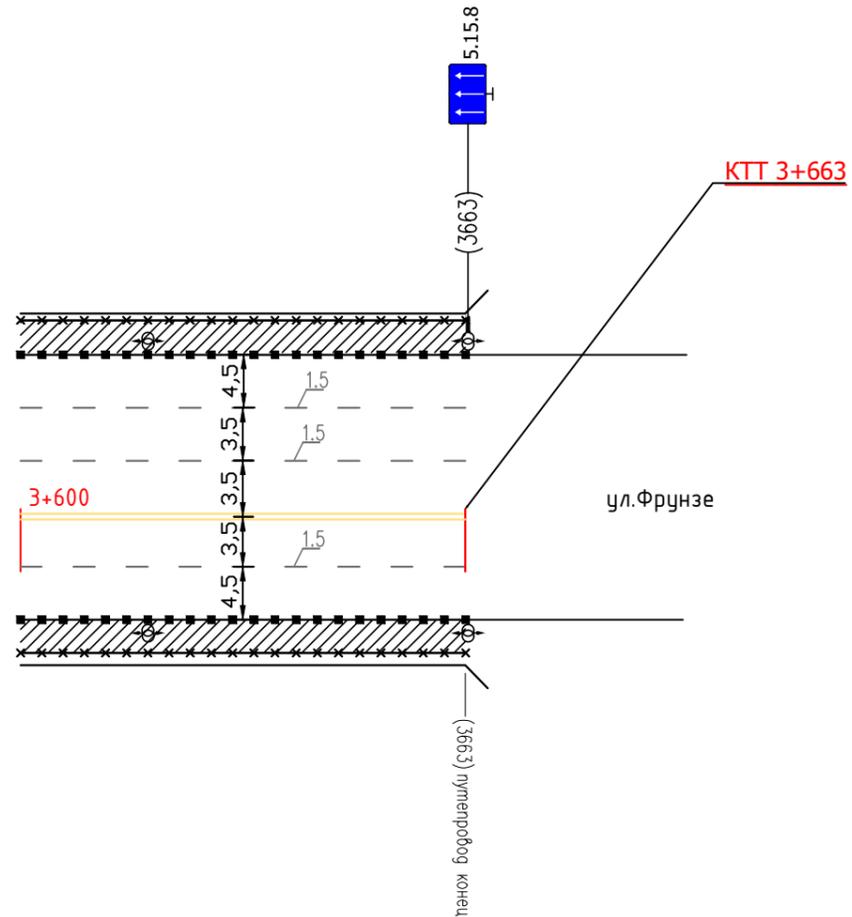

Горизонтальная дорожная разметка справа	Осевая линия	1,3 3600-3663
	1-я от осевой	1,5 3600-3663
	2-я от осевой	
	3-я от осевой	
Дорожные ограждения и направляющие устр-ва справа		МО (УЗ) 3600-3663 удерж. ПП 3600-3663
Тротуары справа		ширина 4 м, материал а/б 3600-3663