




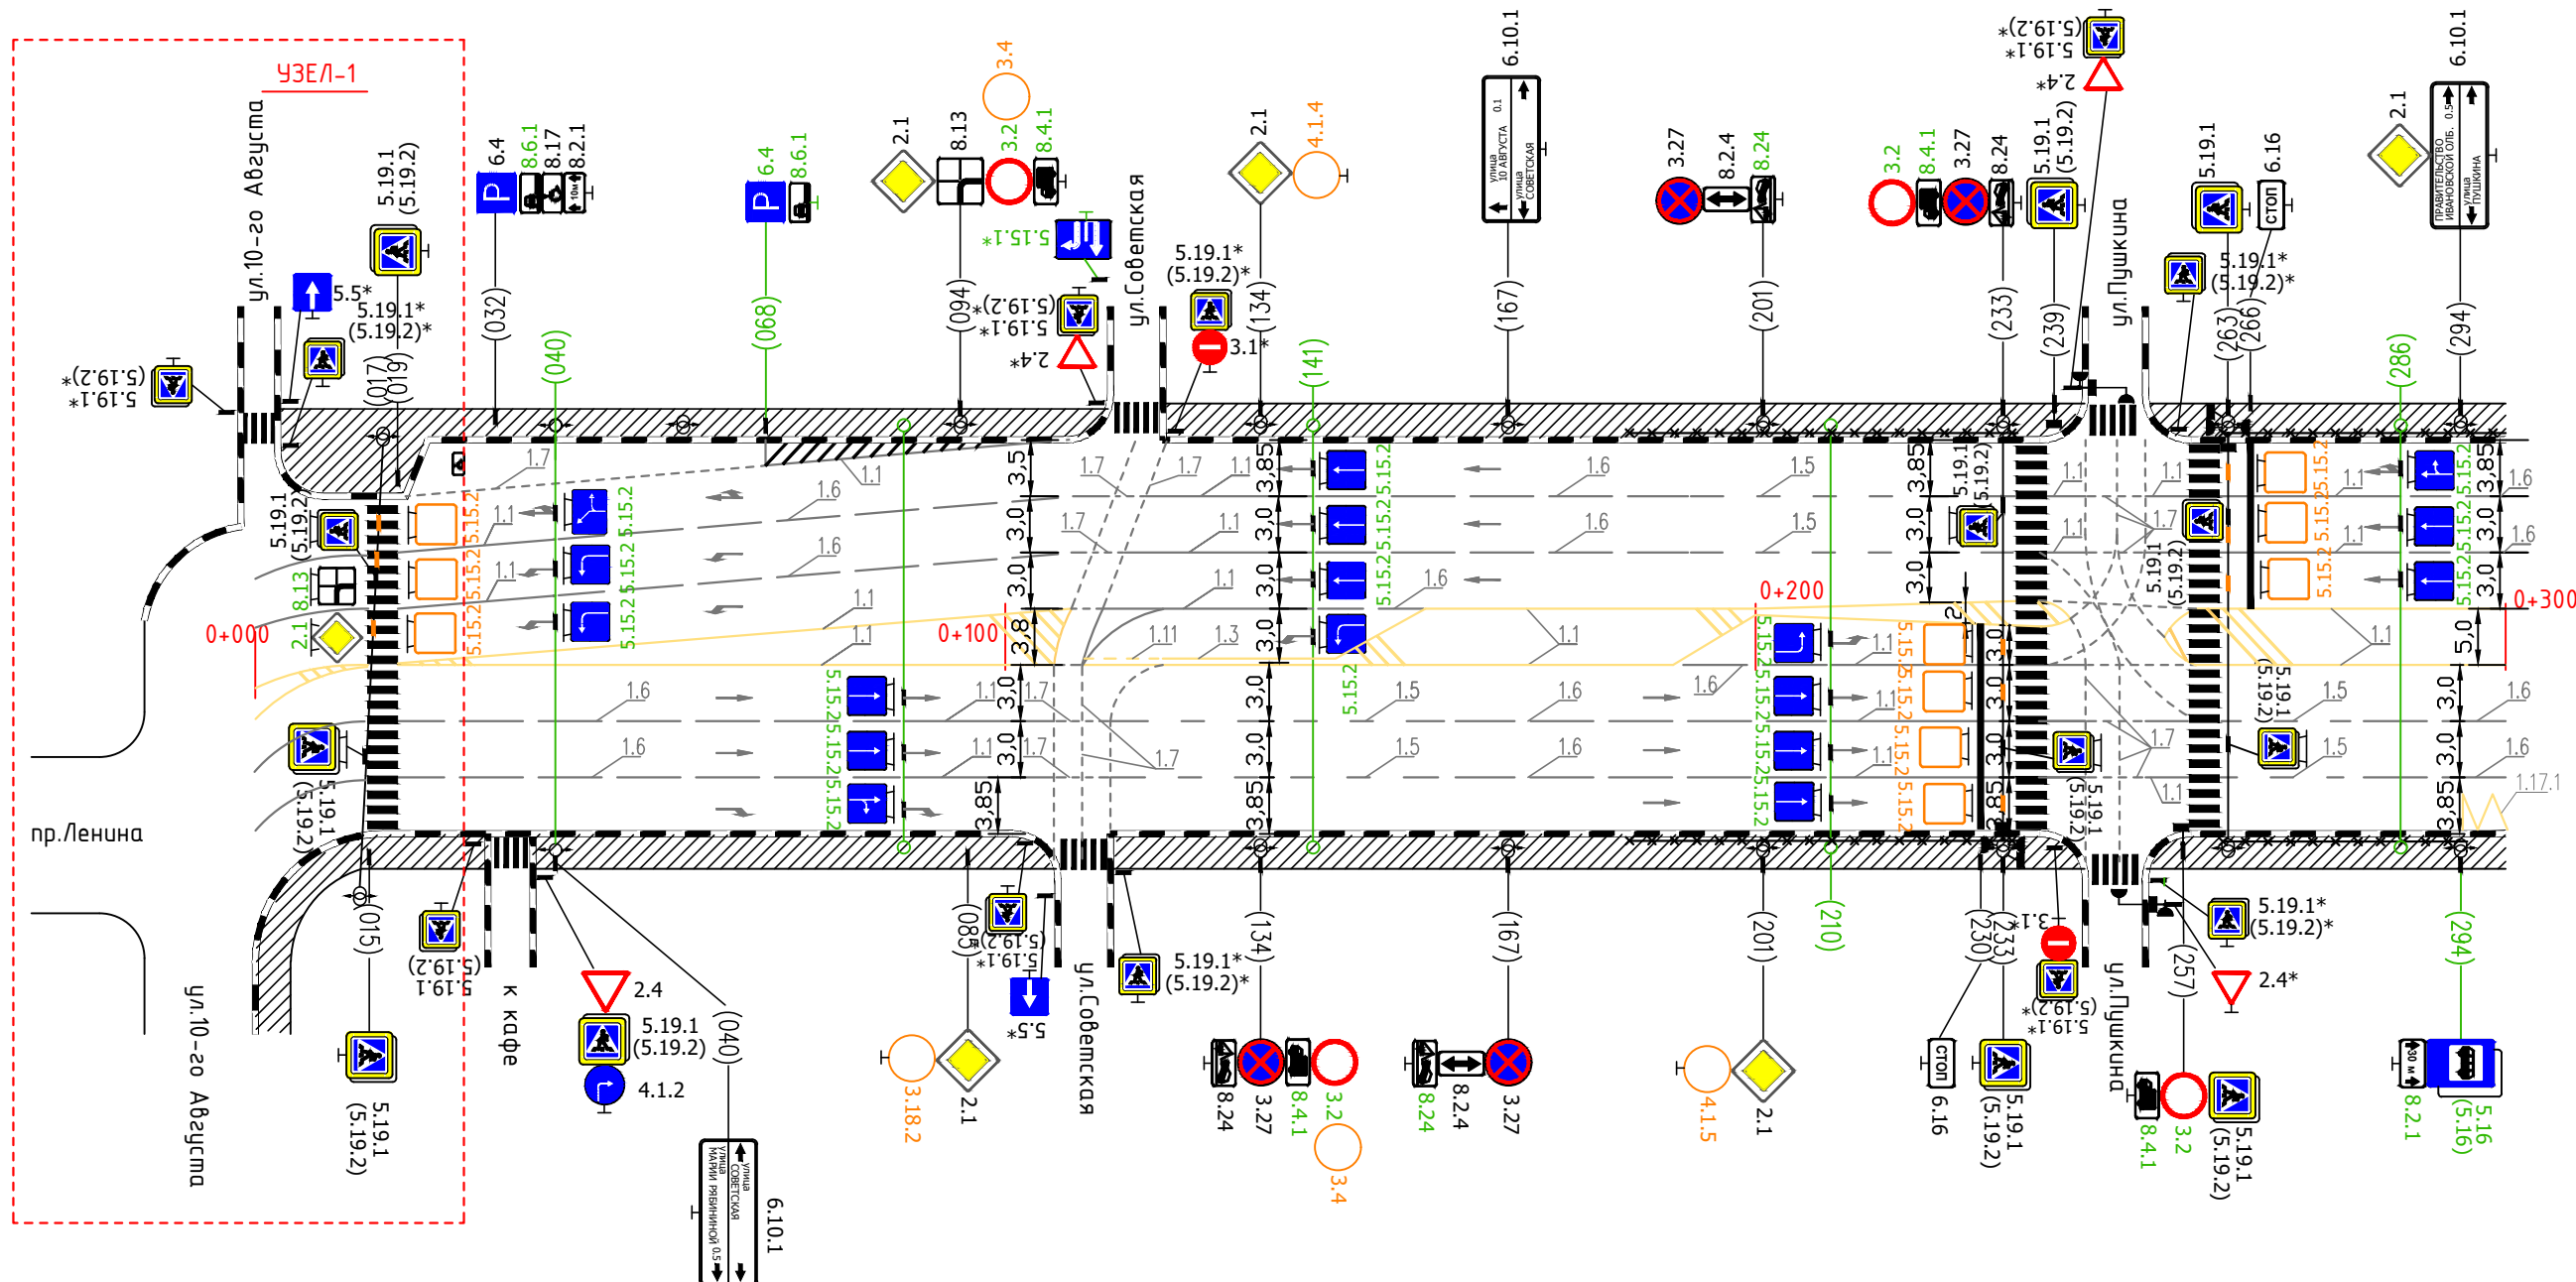


Горизонтальная дорожная разметка справа	Осевая линия	1.1 000-109			1.11 110-121	1.3 121-144	1.1 144-242			1.6 189-210	1.1 210-235	1.7-2мм 242-254	1.1 254-300		
	1-я от осевой	1.1 000-015	1.6 019-086	1.1 086-106	1.7 106-114	1.5 114-160		1.6 160-210		1.1 210-235		1.7 235-244	1.7 244-252	1.5 252-258	1.6 258-262
	2-я от осевой	1.1 000-015	1.6 019-086	1.1 086-106	1.7 106-114	1.5 114-160		1.6 160-210		1.1 210-235		1.7 235-244	1.7 244-252	1.5 252-258	1.6 258-262
	3-я от осевой	1.17 294-300													
Дорожные ограждения и направляющие устр-ва справа										огранич. ПП 185-235				огранич. ПП 262-294	
Тротуары справа		ширина 4 м, материал а/б 000-300													

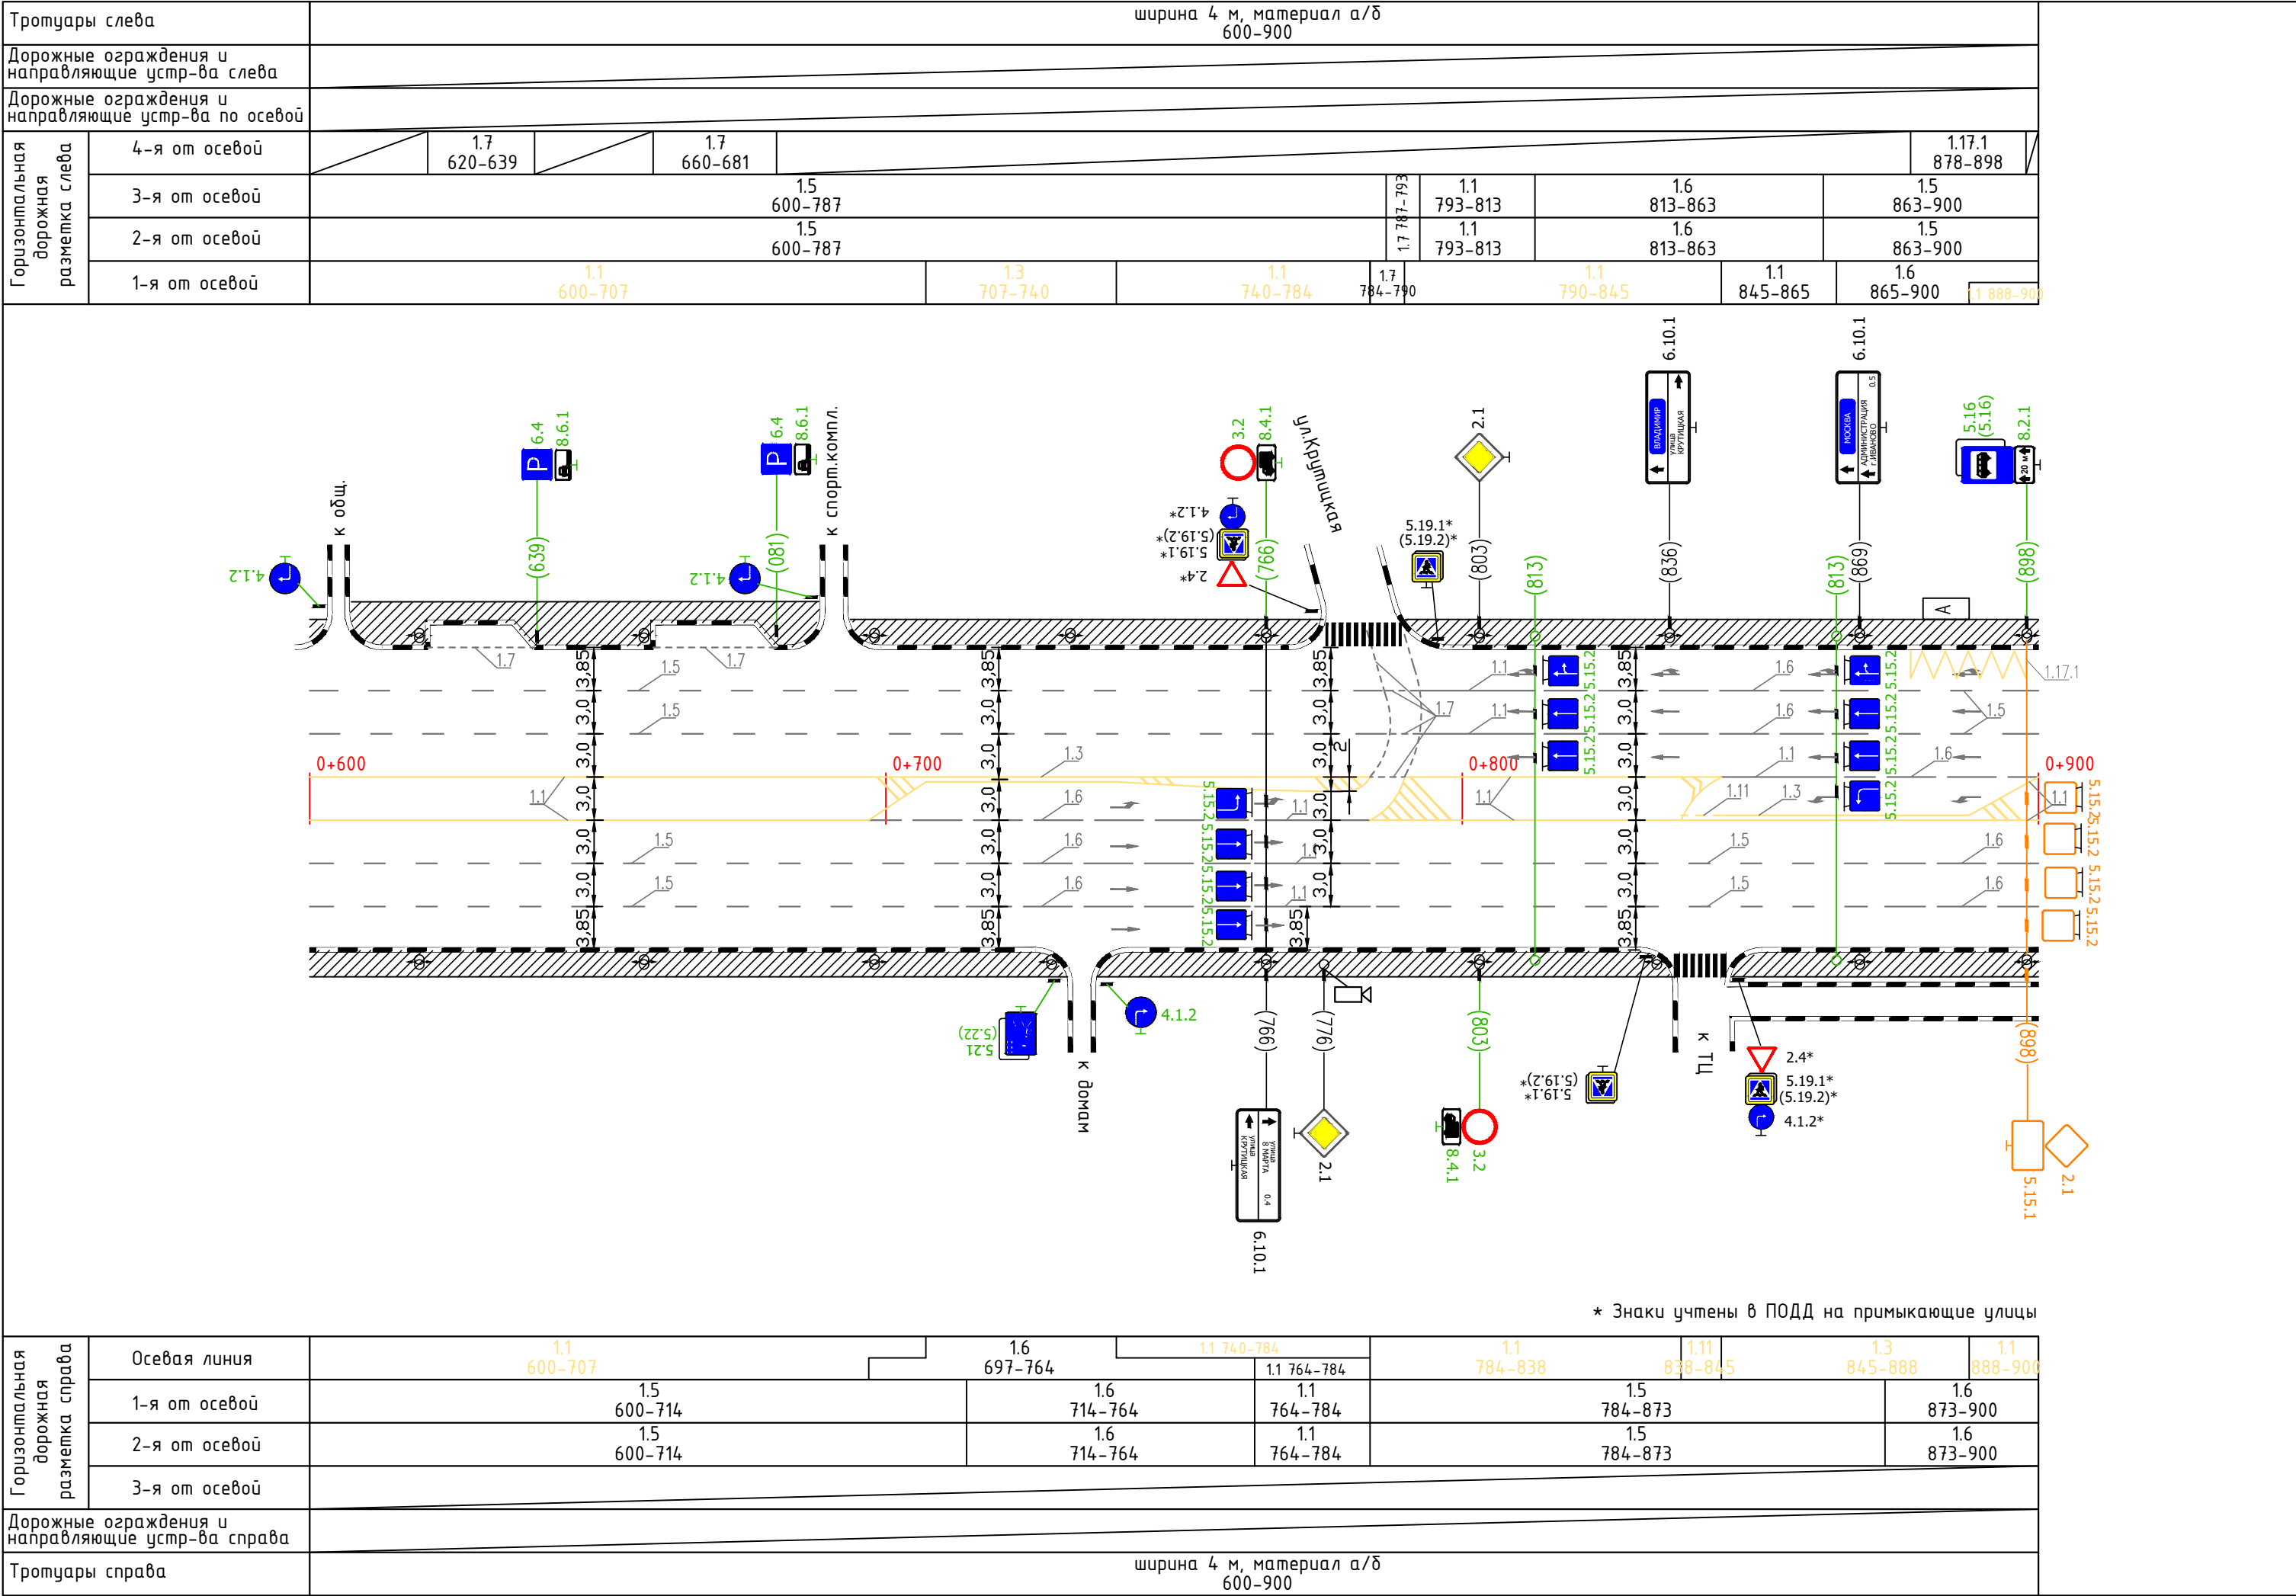

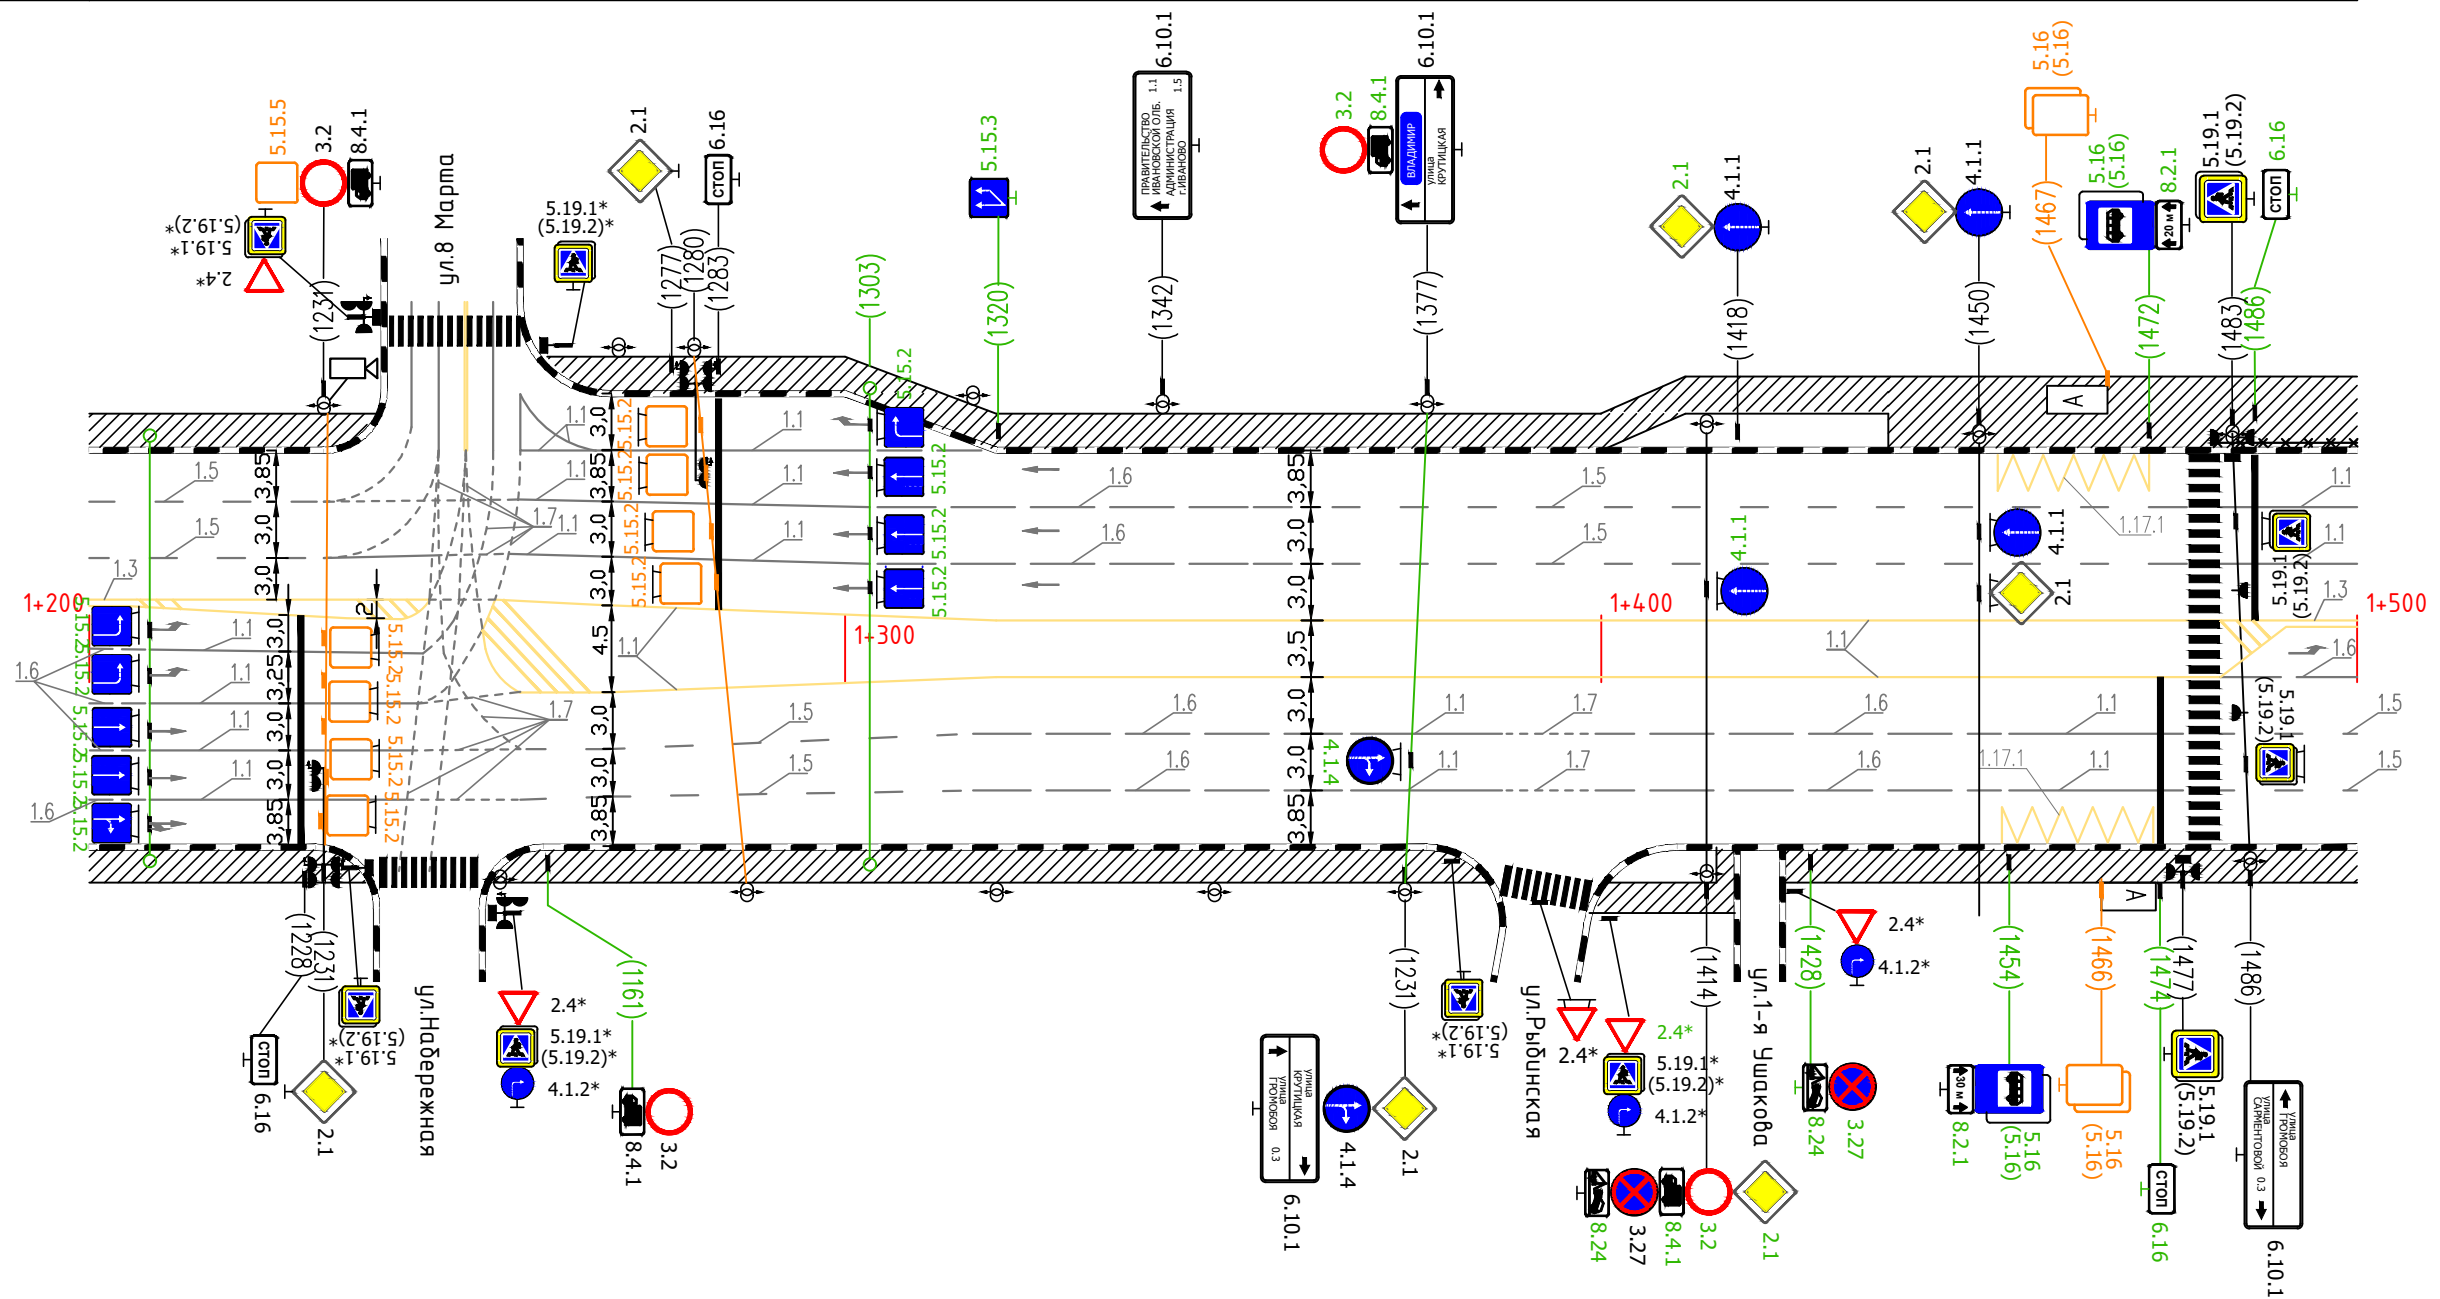

Горизонтальная дорожная разметка справа	Осевая линия	1.6	1200-1208	1.1 1209-1245	1.7 1245-1252	1.1 1252-1491							1.82 16 1482-1500
	1-я от осевой	1.6	1200-1208	1.1 1209-1243	1.7 1243-1257	1.5 1257-1317	1.6 1317-1367	1.1 1367-1387	1.7 1387-1400	1.6 1400-1454	1.1 1454-1478	1.5 1482-1500	
	2-я от осевой	1.6	1200-1208	1.1 1209-1243	1.7 1243-1257	1.5 1257-1317	1.6 1317-1367	1.1 1367-1387	1.7 1387-1400	1.6 1400-1454	1.1 1454-1478	1.5 1482-1500	
	3-я от осевой	1.6	1200-1208	1.1 1209-1243	1.7 1243-1257	1.5 1257-1317	1.6 1317-1367	1.1 1367-1387	1.7 1387-1400	1.6 1400-1454	1.1 1454-1478	1.5 1482-1500	
	Дорожные ограждения и направляющие устр-ва справа												
Тротуары справа	ширина 4 м, материал а/б 1200-1500												


Тротуары слева		ширина 4 м, материал а/б 1800–2100													
Дорожные ограждения и направляющие устр-ва слева															
Дорожные ограждения и направляющие устр-ва по осевой															
Горизонтальная дорожная разметка слева	4-я от осевой							1.17.1 1929–1949							
	3-я от осевой	1.1 1807–1831	1.6 1831–1881		1.5 1881–1951			1.1 1951–1975	1.6 1975–2010			1.7 2018–2062		1.11 2062–2082	1.6 2082–2100
	2-я от осевой	1.1 1807–1831	1.6 1831–1881		1.5 1881–1951			1.1 1955–1975	1.6 1975–2025			1.5 2025–2100			
	1-я от осевой	1.1 1807–1831	1.6 1831–1865		1.1 1855–1974				1.1 1974–1994		1.6 1994–2015		1.1 2005–2100		

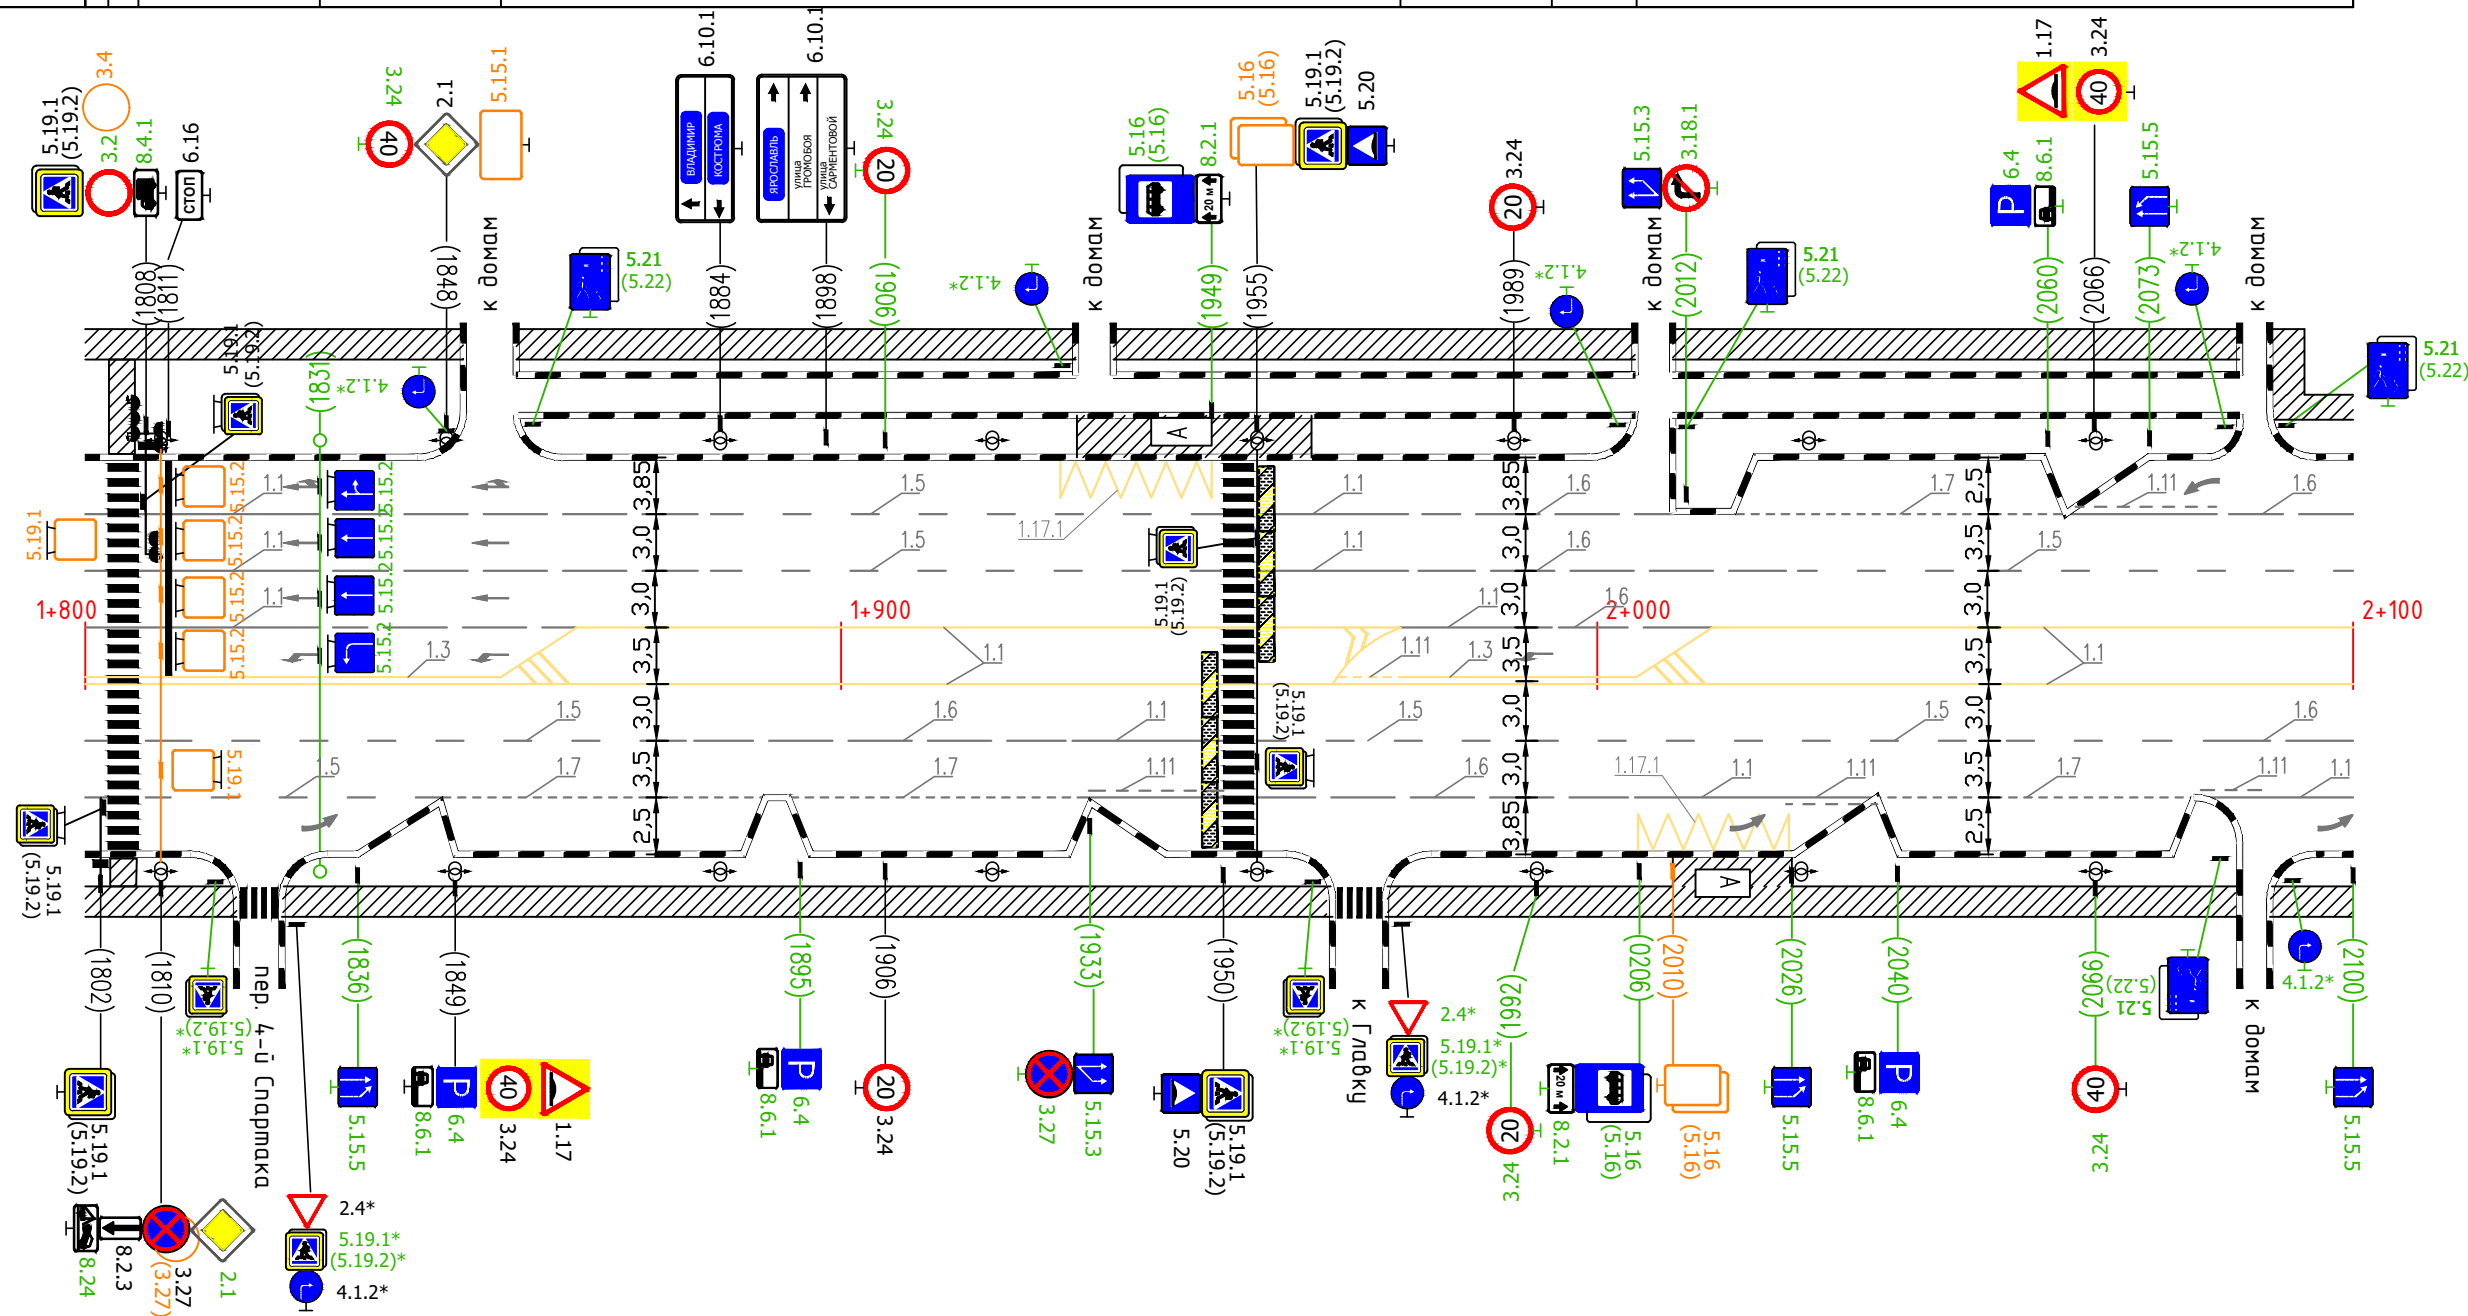

* Знаки учтены в ПОДД на примыкающие улицы

Горизонтальная дорожная разметка справа	Осевая линия	1.3 1800-1855		1.1 1800-1974			1.1 1965-1975	1.3 1975-2005		1.1 2005-2100				
	1-я от осевой	1.5 1807-1881	1.6 1881-1931		1.1 1931-1951		1.5 1955-2080				1.6 2080-2100			
	2-я от осевой	1.5 1807-1847	1.7 1807-1890		1.7 1893-1933	1.11 1933-1951		1.6 1955-2005		1.1 2005-2025	1.11 2025-2037	1.7 2037-2079	1.11 2079-2088	1.1 2088-2100
	3-я от осевой									1.17.1 2005-2025				
Дорожные ограждения и направляющие устр-ва справа														
Тротуары справа		ширина 4 м, материал а/б 1800-2100												


Тротуары слева		ширина 4 м, материал а/б	
Дорожные ограждения и направляющие устр-ва слева		огранич. ПП	
Дорожные ограждения и направляющие устр-ва по осевой		2410-2442	
Горизонтальная дорожная разметка слева	4-я от осевой		
	3-я от осевой		
	2-я от осевой	1.5	
	1-я от осевой	2415-2435	1.7
		2415-2435	2435-2442

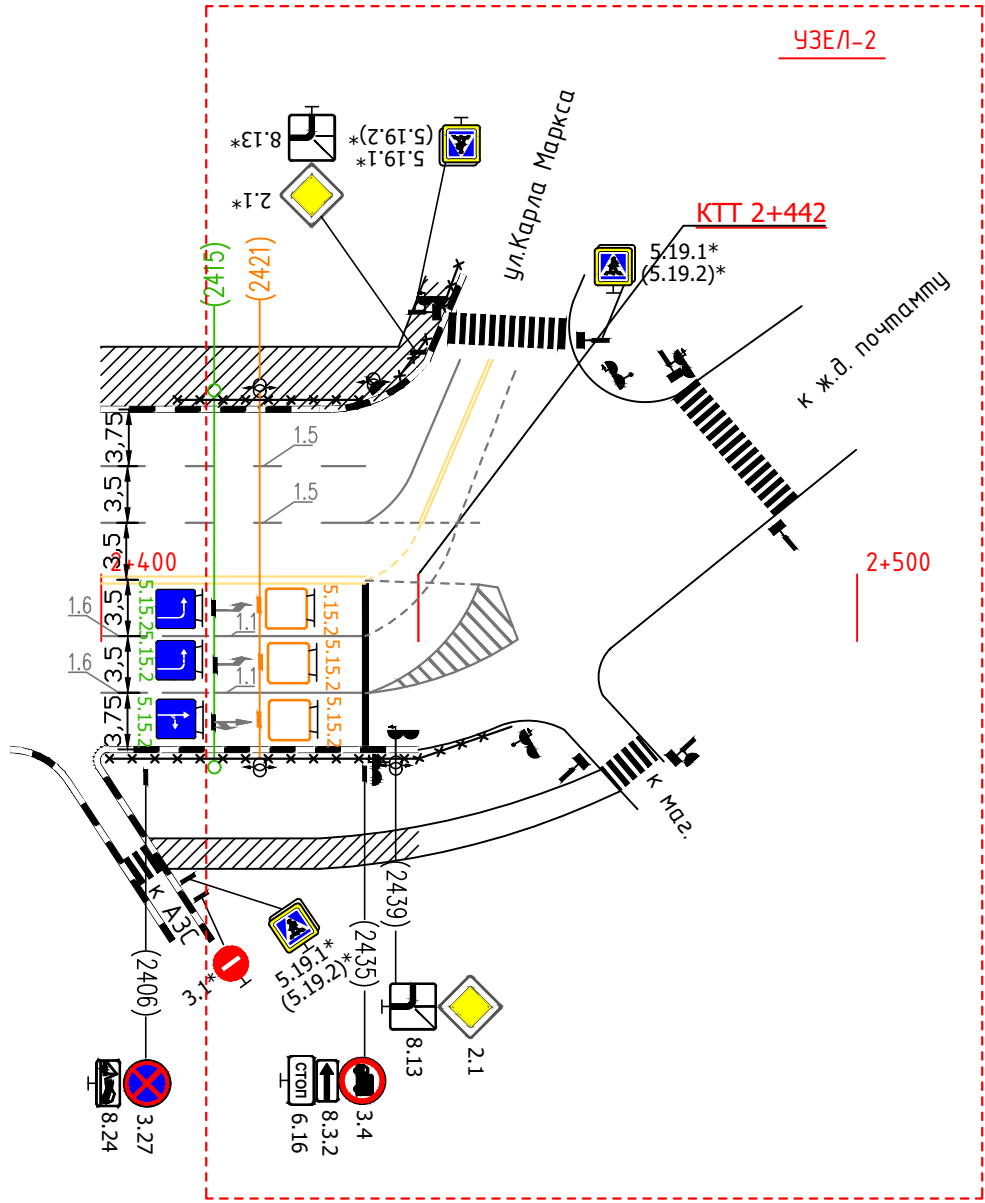

* Знаки учтены в ПОДД на примыкающие улицы


Горизонтальная дорожная разметка справа	Осевая линия	1.3	1.7
		2400-2435	2435-42
	1-я от осевой	1.6	1.1
		2400-2415	2415-2435
Дорожные ограждения и направляющие устр-ва справа	2-я от осевой	1.6	1.1
		2400-2415	2415-2442
Тротуары справа		огранич. ПП	
		2400-2442	
		ширина 4 м, материал а/б	
		2400-2442	

УЗЕЛ-1

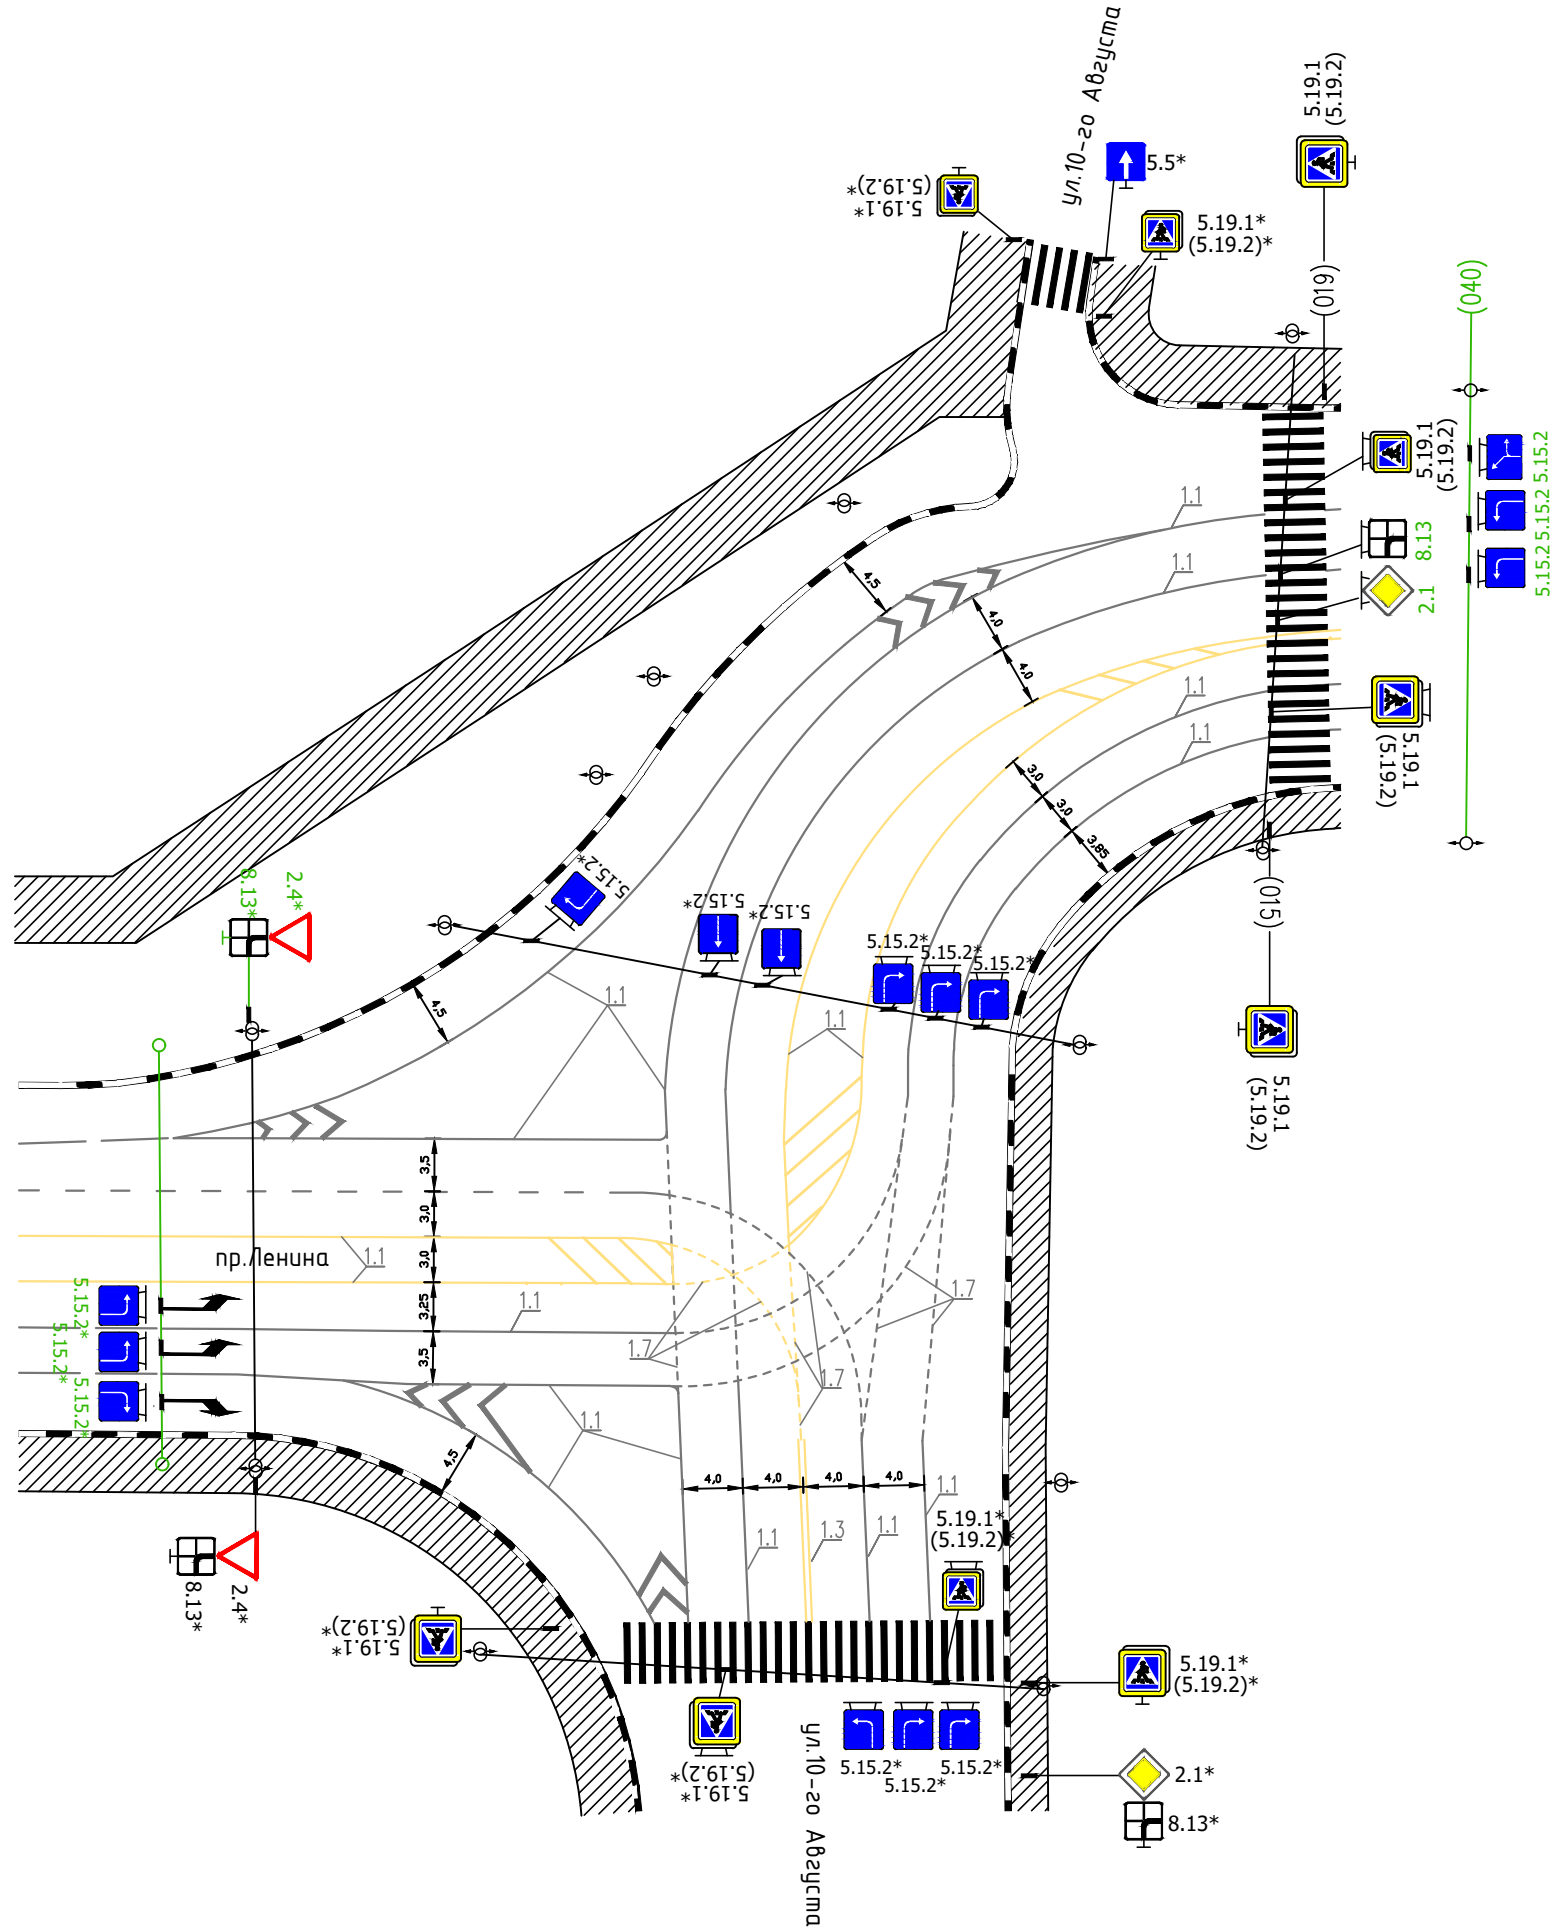

* Знаки учтены в ПОДД на примыкающие улицы

УЗЕЛ-2

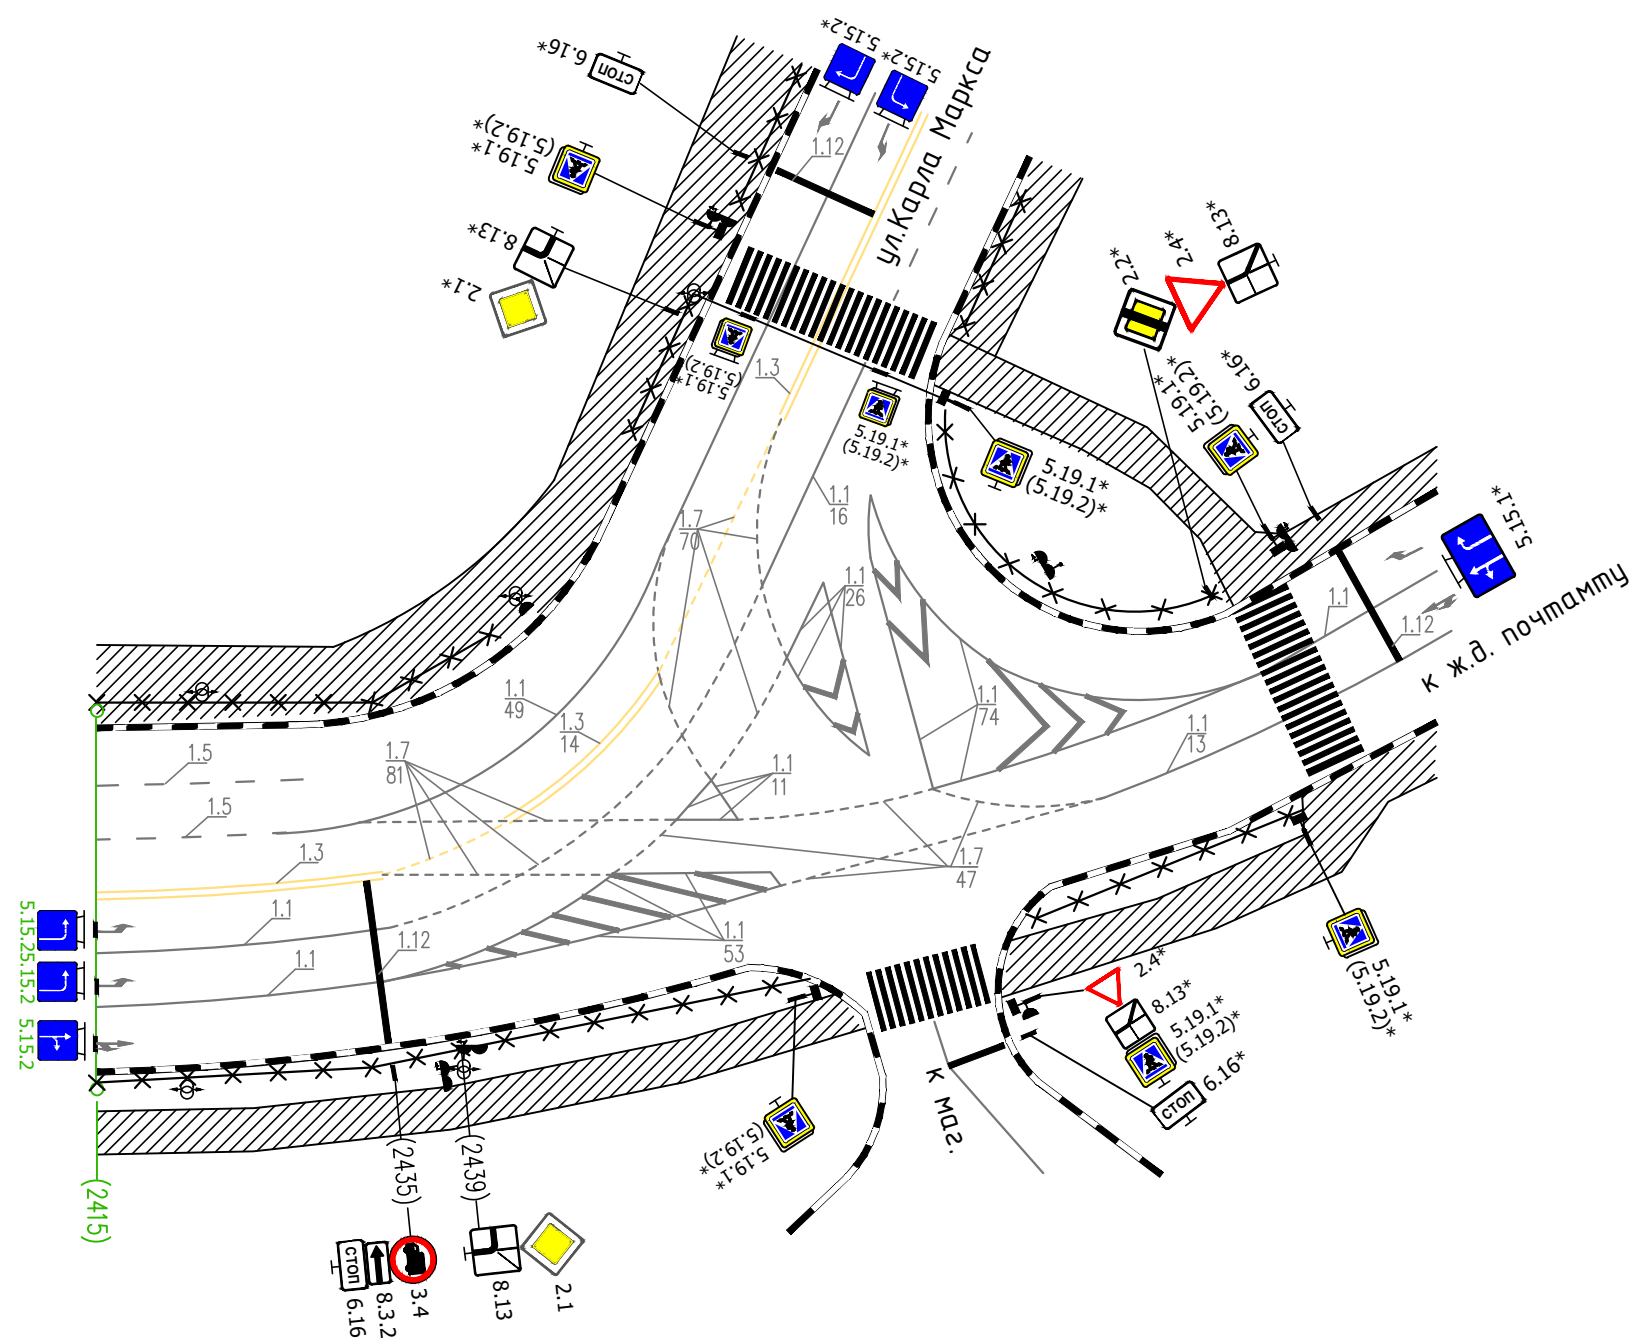

* Знаки учтены в ПОДД на примыкающие улицы