Тротуары слева		0,074 - 0,165, (91 м), а/б; 0,169 - 0,195, (26 м), а/б; 0,209 - 0,287, (78 м), а/б
Дорожные ограждения и направляющие устройства слева	На обочине	
	На разделительной	
Дорожная разметка слева		
Элементы в плане		0,114; R=15, L=16; 0,130; 16; 0,145
Продольный профиль		R=3328, L=377

г. Иваново
пер. Химический
км 0,000 - км 0,377

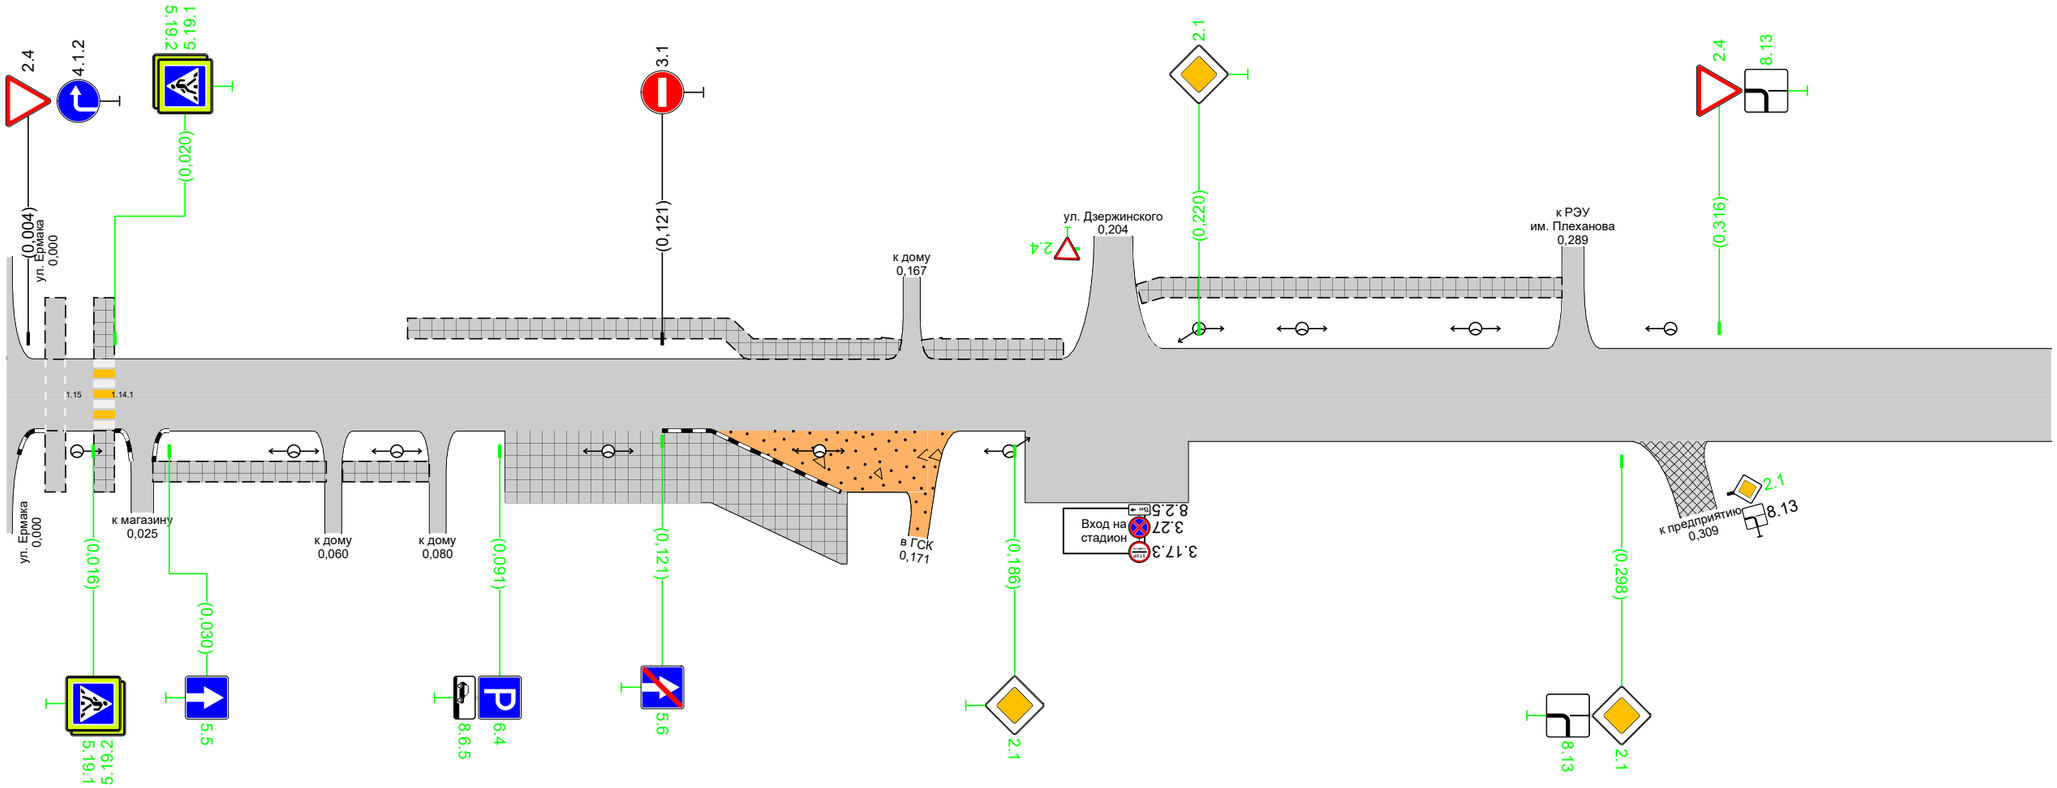

Дорожная разметка справа		
Дорожные ограждения и направляющие устройства справа	На разделительной	
	На обочине	
Тротуары справа		0,027 - 0,059, (32 м), а/б; 0,062 - 0,078, (16 м), а/б