Система координат - местная г. Иваново
Система высот - Балтийская

С

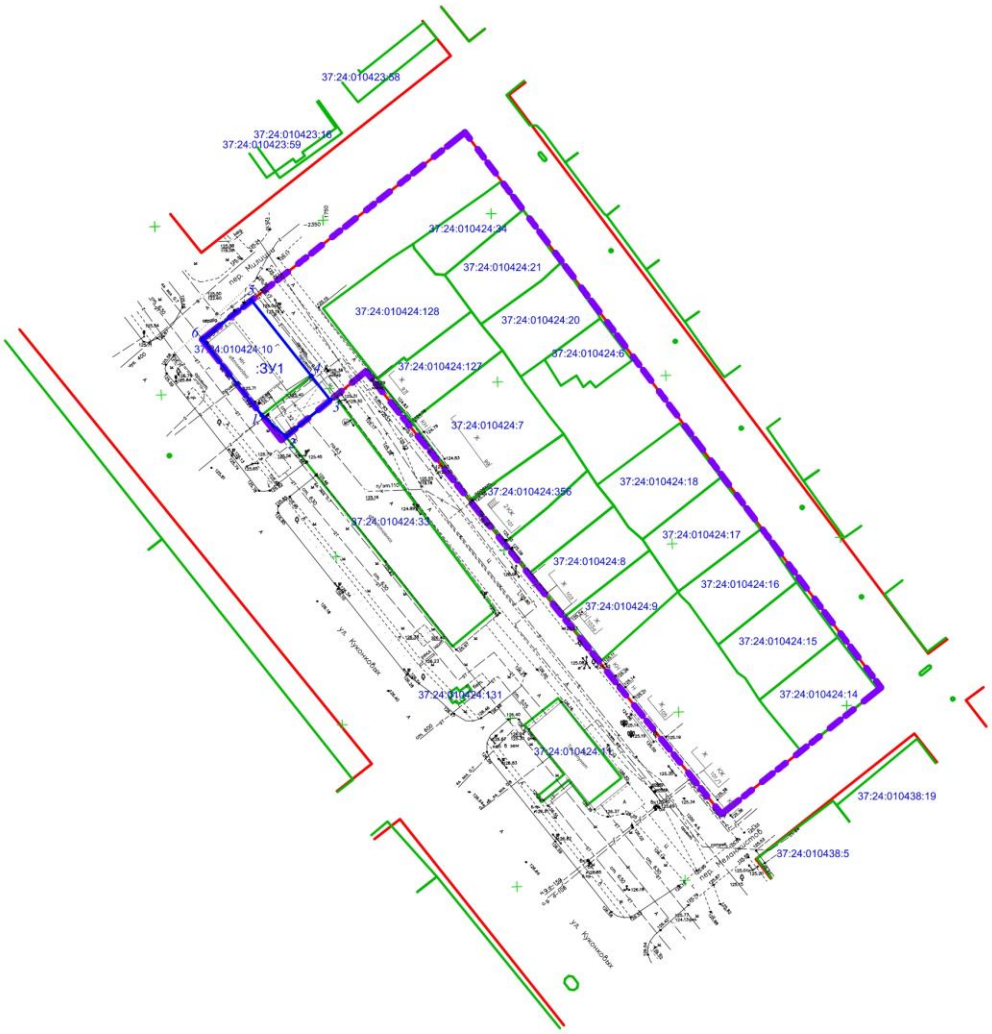

Условные обозначения:

- граница проекта межевания территории
- границы существующи земельных участков
- существующие красные линии
- границы образуемых земельных участков
- характерные точки образуемых земельных участков
- кадастровый номер земельного участка

37:24:020642:14

Примечание:

Публичные сервитуты в границах проекта межевания территории отсутствуют.

Изм.	Кол.	Лист	Nдок.	Подпись	Дата				
Ген. директор		Косорукова Ю.А.			05.2024	Заказчик: Косян М.А.			
ГИП		Платоньчев Д.Л.			05.2024	№ 2-ГТ-22			
						Документация по планировке территории (проект межевания территории) города Иванова, ограниченной переулком Матюшин, улицей Пионерская, переулком Мелькинстов, улицей Кусковская, применительно к территориальной зоне смешанной малоэтажной застройки Ж-1.2 и улично-дорожной сети, в части элемента планировочной структуры №1.	Стадия	Лист	Листов
							ПМТ	2	2
						Основная (утверждаемая) часть проекта межевания Чертеж границ образуемых земельных участков Масштаб 1:1000	ООО "Центр проектирования и инженерных изысканий"		

Согласовано

Взам. инв. №

Подпись и дата

Инв. № подл.

Формат А2