Приложение 2 к постановлению Администрации города Иванова
от 12.11.2024 № 2301

СХЕМА РАСПОЛОЖЕНИЯ ЗЕМЕЛЬНОГО УЧАСТКА

Общая площадь публичного сервитута – 12099 кв.м

Местоположение: Российская Федерация, Ивановская обл., г. Иваново, по улице Хрустальная, теплосеть от ИвТЭЦ-2 до т/к С-35 Меланжевый к-т с ответвлением от т/к С-48 до т/к С-50.20

М 1:3000

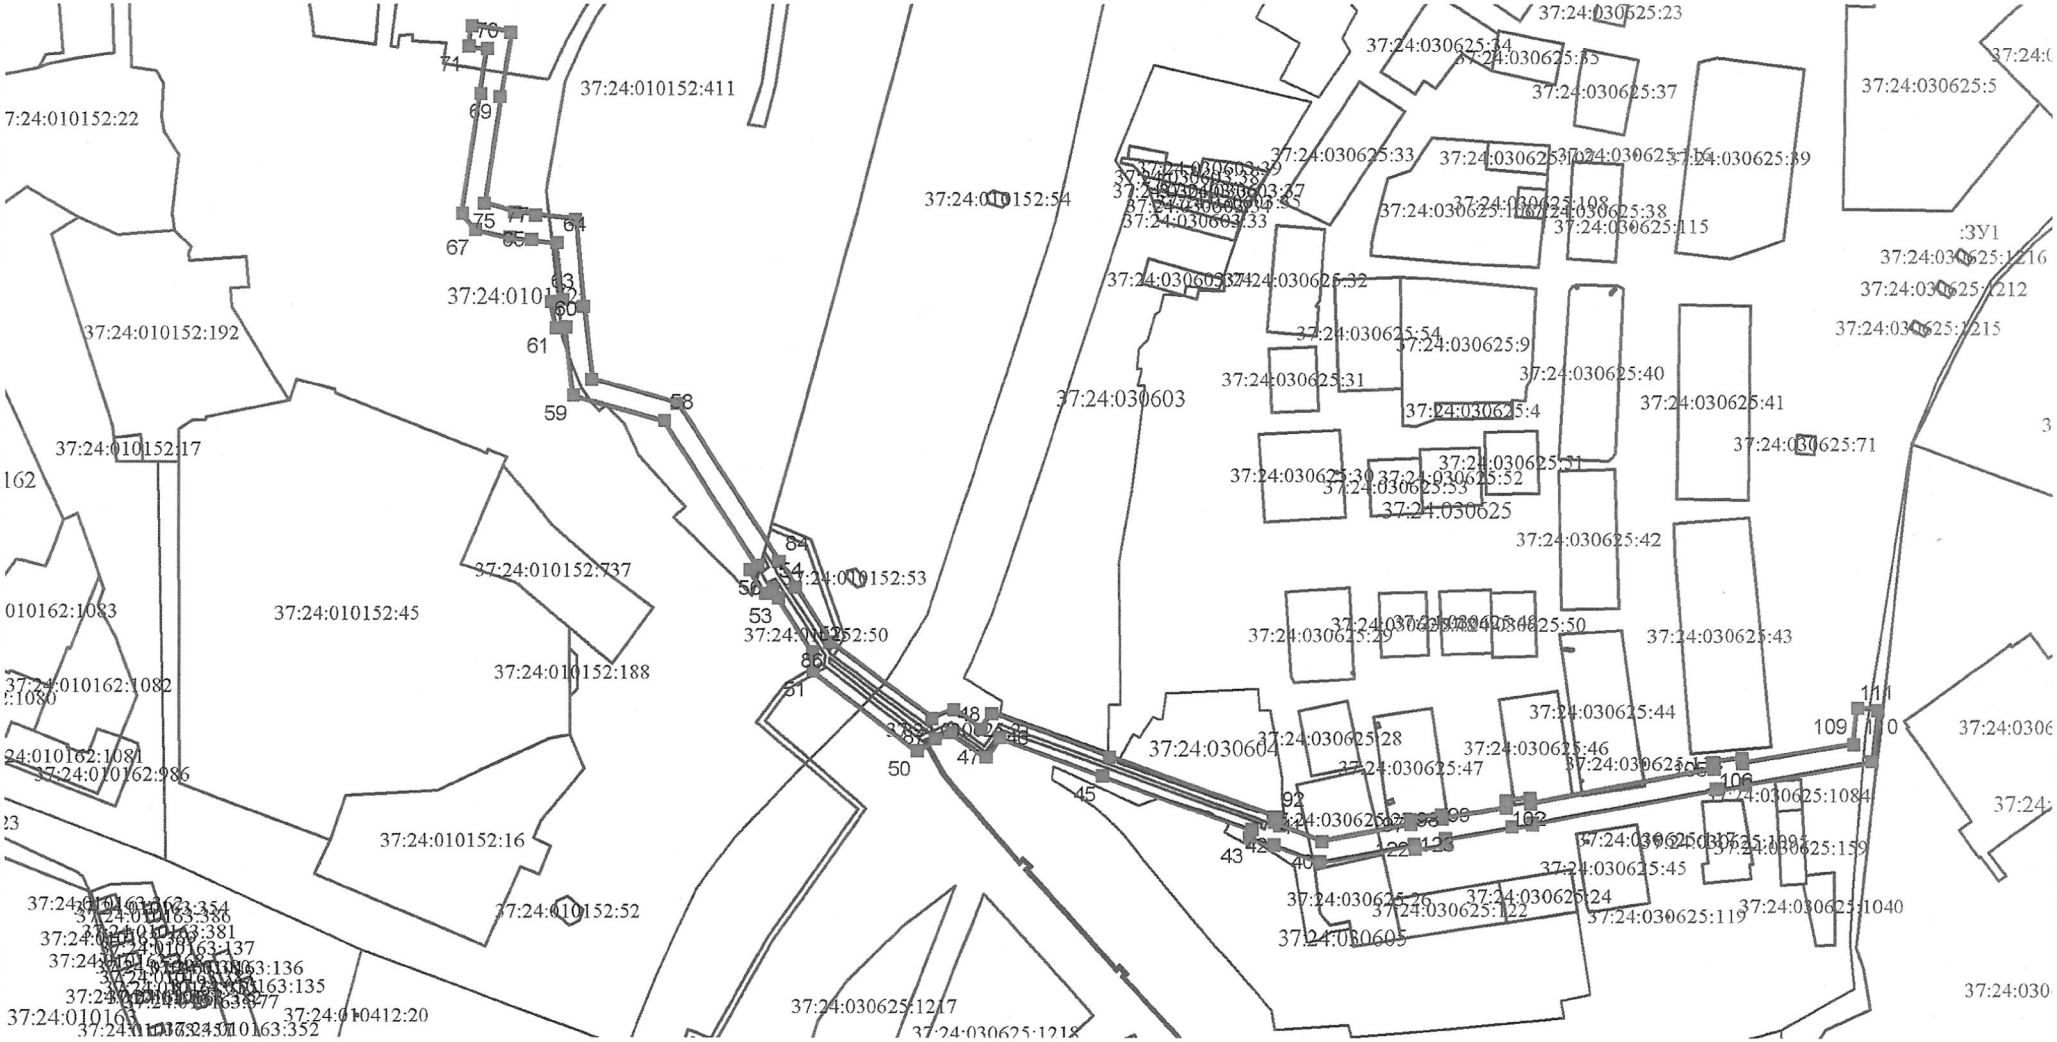

проектные границы публичного сервитута

1 характерная точка границы публичного сервитута

границы земельных участков

границы кадастровых кварталов

37:24:010101:2874 подпись кадастрового номера земельного участка

Начальник управления архитектуры
и градостроительства Администрации
города Иванова-главный архитектор города
_____ Н.В. Петрова
«01» 11 2024 г.