СОЗДАНО УЧЕБНОЙ ВЕРСИЕЙ ПРОДУКТА AUTODESK

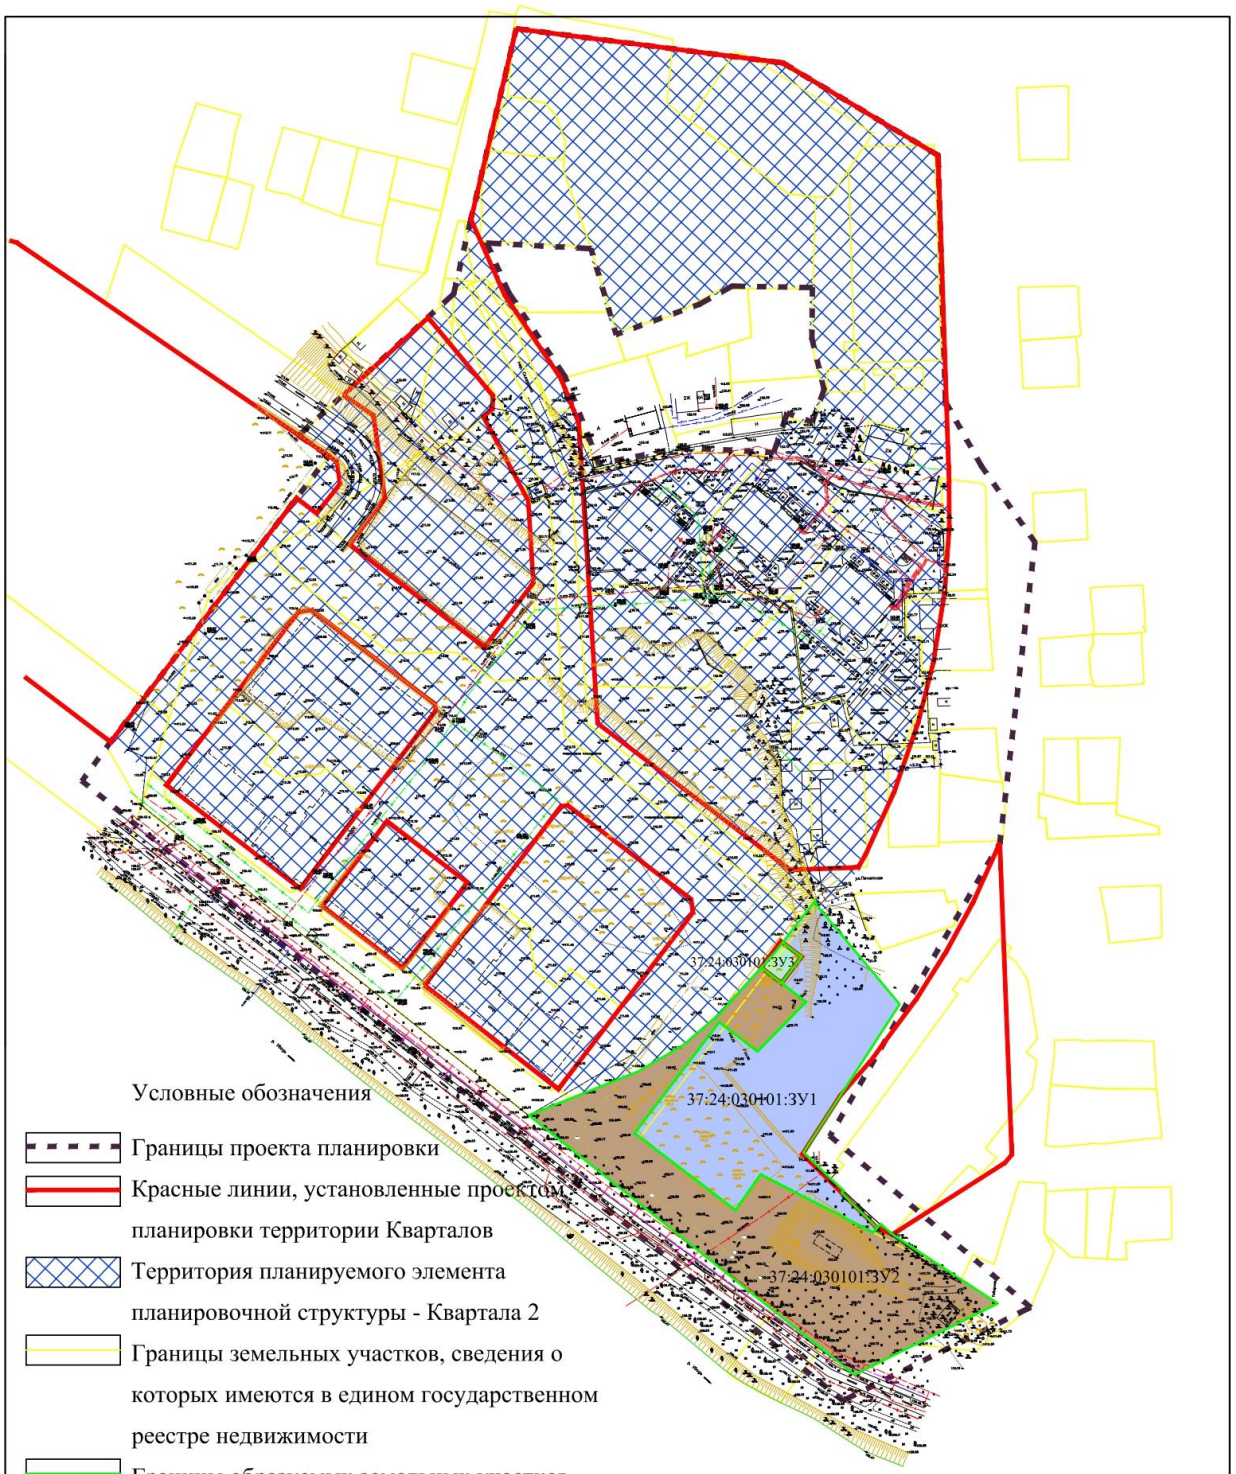

Условные обозначения

Границы проекта планировки

Красные линии, установленные проектом планировки территории Кварталов

Территория планируемого элемента планировочной структуры - Квартала 2

Границы земельных участков, сведения о которых имеются в едином государственном реестре недвижимости

Границы образуемых земельных участков

37:24:030101:ЗУ1 Условные номера образуемых земельных участков

Линии отступа от красных линий в целях определения мест допустимого размещения зданий, строений, сооружений принимать в соответствии с проектом планировки Кварталов.
Установление публичных сервитутов проектом не предусматривается

Изм.	Кол.уч.	Лист	№док.	Подп.	Дата
Разработал		Сапожникова			

Договор: 2-2024

Проект внесения изменений в документацию по планировке (проект межевания) территории, в части территории, ограниченной улицами Товарной, Рыбинской, 1-й Ушакова и левым берегом реки Уводь, (Ж-3) и УДС (в границах Квартала 2)

Проект межевания территории	Стадия	Лист	Масштаб
Основная часть	ПМТ	1	1:2000

Чертеж межевания территории 1, чертеж образуемых земельных участков

Формат А3

СОЗДАНО УЧЕБНОЙ ВЕРСИЕЙ ПРОДУКТА AUTODESK
СОЗДАНО УЧЕБНОЙ ВЕРСИЕЙ ПРОДУКТА AUTODESK
СОЗДАНО УЧЕБНОЙ ВЕРСИЕЙ ПРОДУКТА AUTODESK