Приложение 1 к постановлению Администрации города Иванова
от 17.12.2024 № 2623

# СХЕМА РАСПОЛОЖЕНИЯ ЗЕМЕЛЬНОГО УЧАСТКА

Общая площадь публичного сервитута – 4985 кв.м

Местоположение: Российская Федерация, Ивановская обл., город Кохма, теплосеть от т/к Е-7 до т/к Е-21

М 1:2500

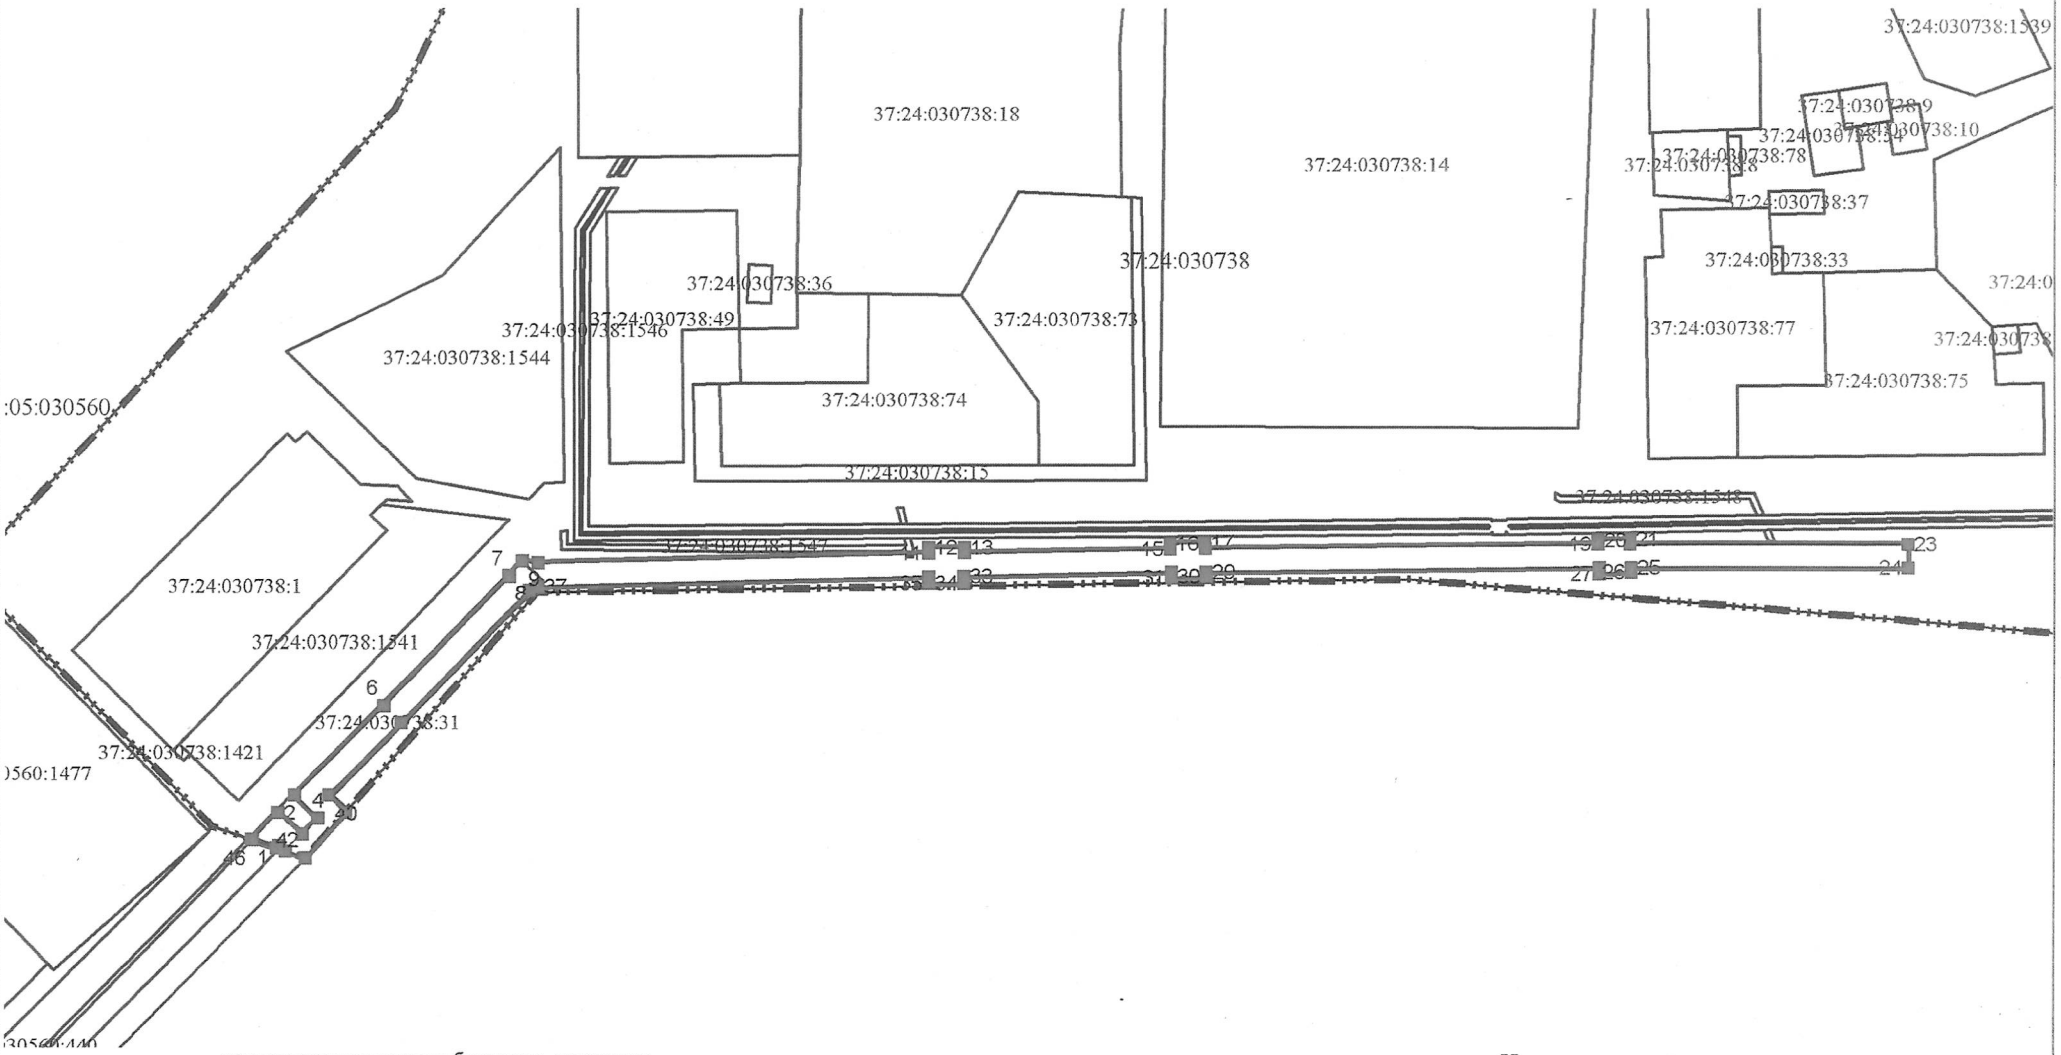


проектные границы публичного сервитута

1 характерная точка границы публичного сервитута

границы земельных участков

границы кадастровых кварталов

37:24:010101:2874 подпись кадастрового номера земельного участка

граница города Иваново

Начальник управления архитектуры
и градостроительства Администрации
города Иванова-главный архитектор города
_____ Н.В. Петрова
«06» 12 2024 г.