Система координат - МСК-37
Система высот - Балтийская

С

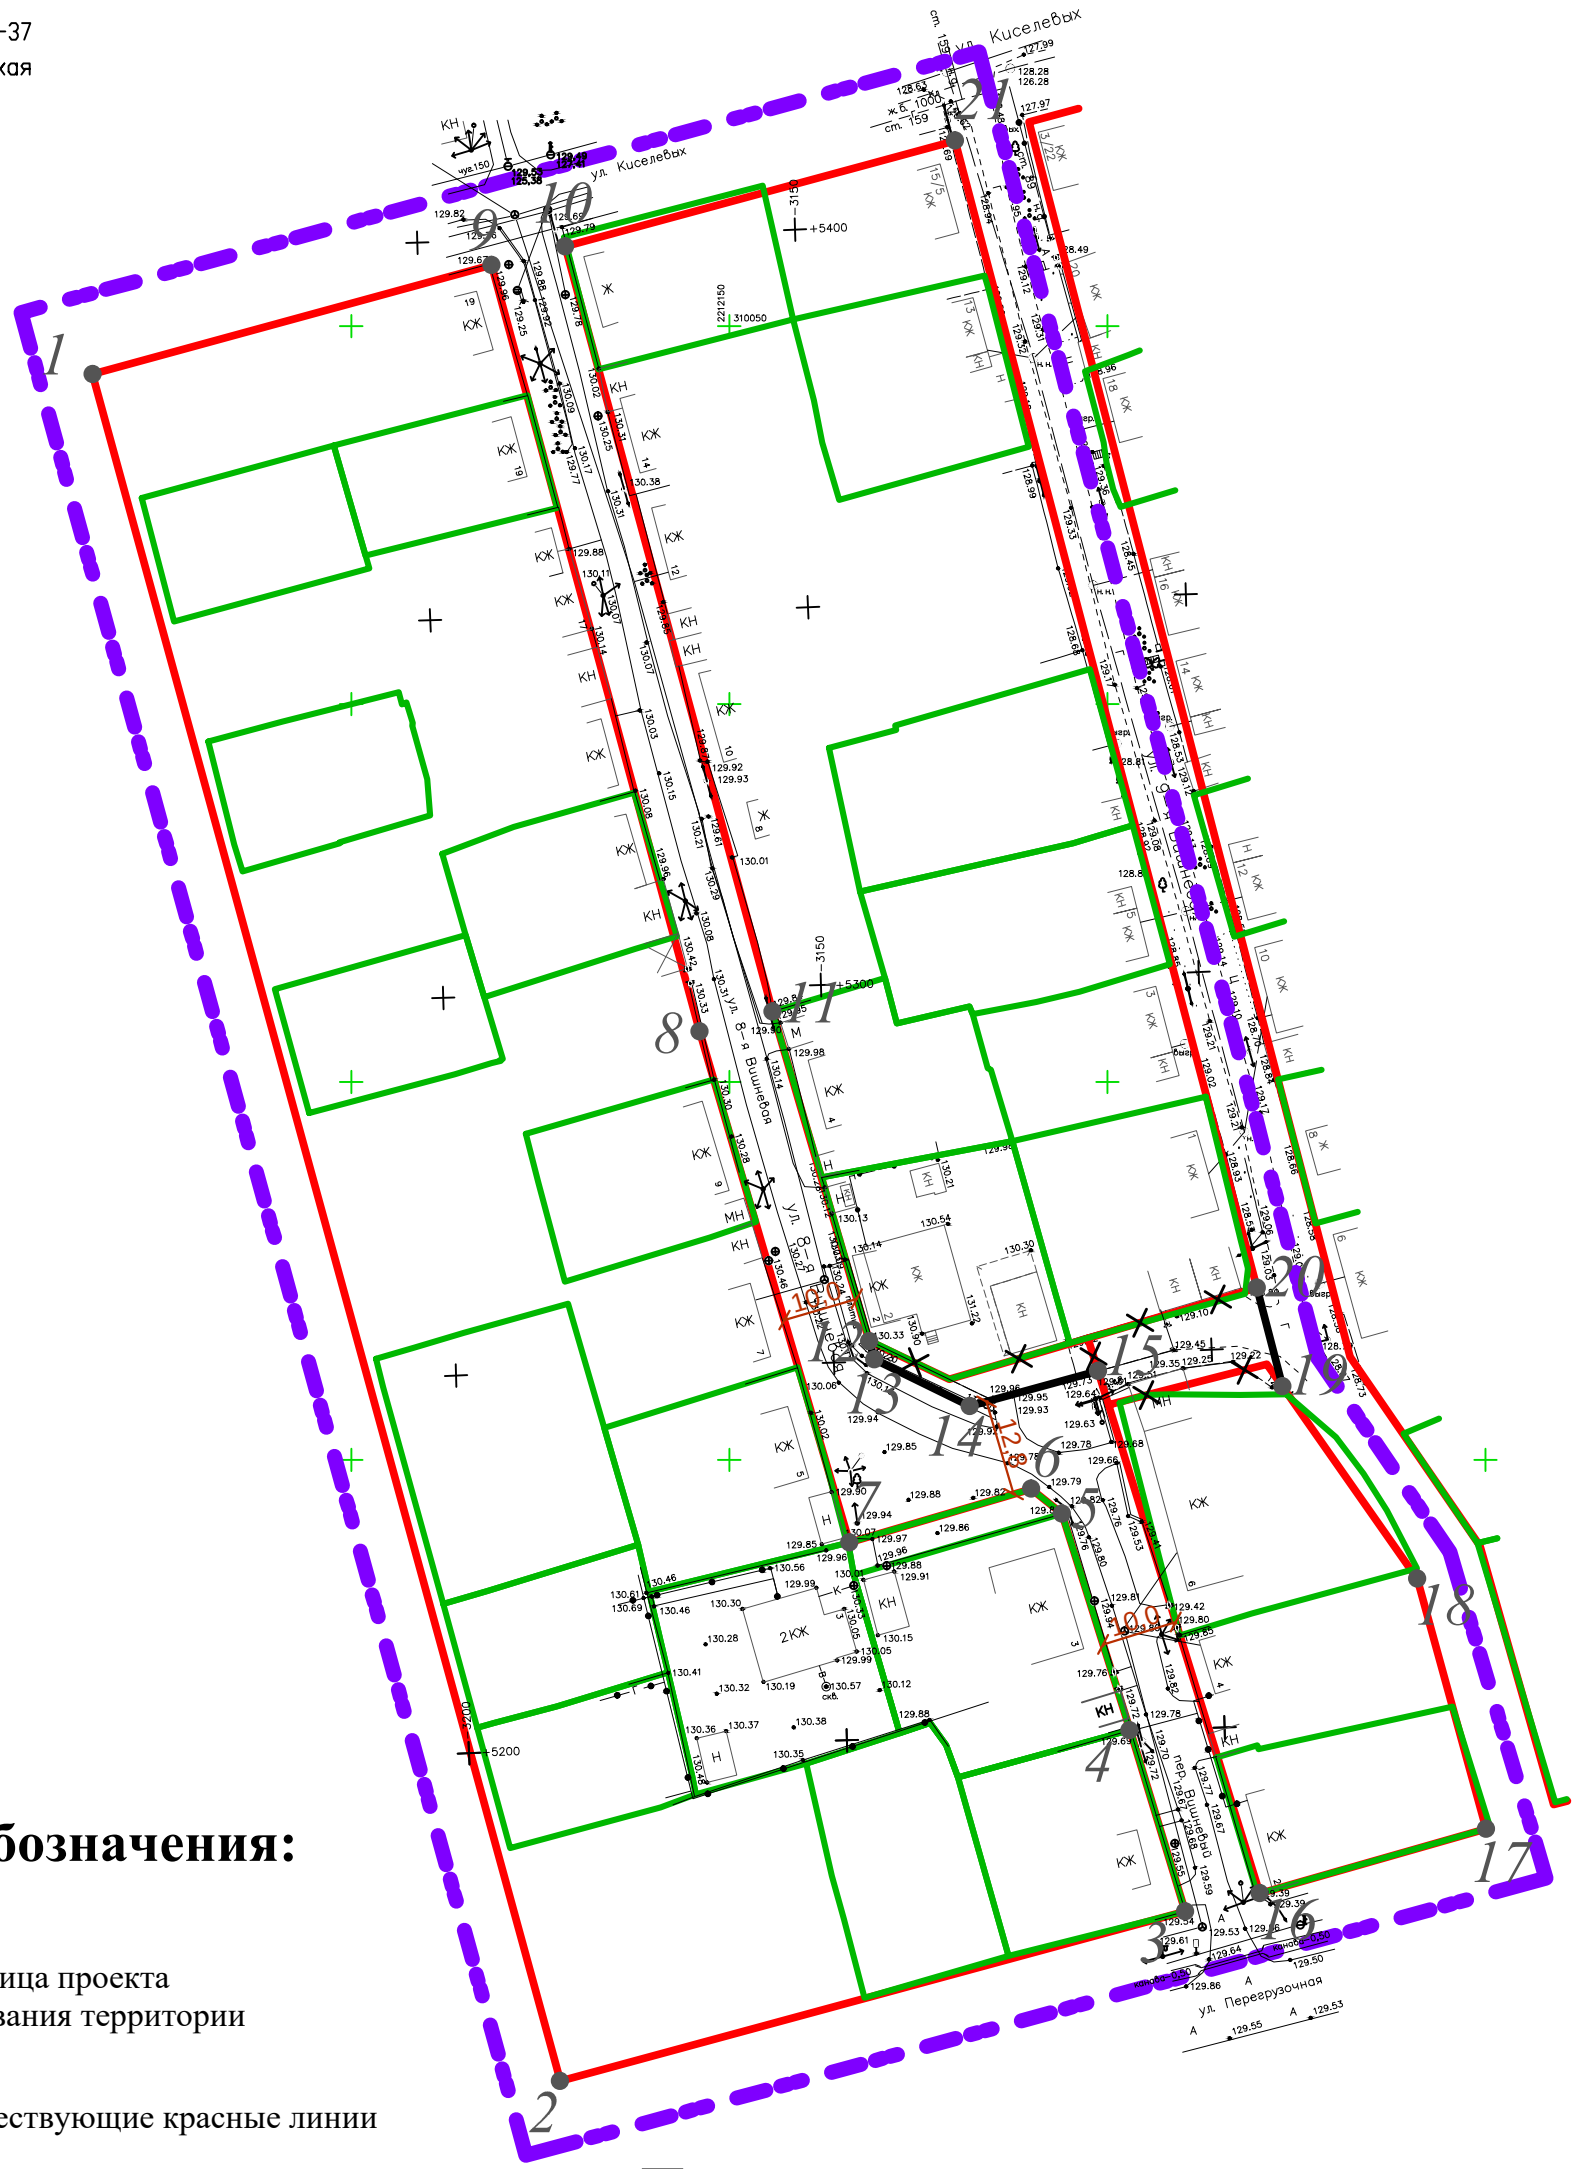

Условные обозначения:

- граница проекта межевания территории
- существующие красные линии
- отменяемые красные линии
- устанавливаемые красные линии
- поворотные точки красных линий
- границы существующих земельных участков

Примечание:

1. В отношении данной территории отсутствует утвержденный проект планировки, в связи с чем отсутствуют элементы планировочной структуры.
2. Отступ от красных линий в целях определения мест допустимого размещения зданий, строений, сооружений необходимо принимать в соответствии с Правилами землепользования и застройки города Иванова в редакции, действующей на момент получения градостроительного плана земельного участка или в соответствии с решением о предоставлении разрешения на отклонение от предельных параметров.

Согласовано

Взам. инв. №

Подпись и дата

Инв. № подл.

Изм.	Кол.	Лист	Nдок	Подпись	Дата
Ген. директор		Косорукова Ю.А.			12.2024
ГИП		Платонычев Д.Л.			12.2024

Заказчик: Процик А.В.

3/бн-2024

Проект внесения изменений в документацию по планировке территории (проект межевания территории) города Иванова, ограниченной улицами 8-й Вишневой, Киселевых, 7-й Вишневой, Перегрузочной, переулком Вишневым, утвержденную постановлением Администрации города Иванова от 13.12.2021 № 1478

Стадия	Лист	Листов
ПМТ	1	2

Основная (утверждаемая) часть проекта межевания
Чертеж красных линий
Масштаб 1:1000

ООО "Центр проектирования и инженерных изысканий"

Формат А3