Приложение 1 к постановлению Администрации города Иванова
от 20.02.2024 № 314

СХЕМА РАСПОЛОЖЕНИЯ ГРАНИЦ ПУБЛИЧНОГО СЕРВИТУТА

Общая площадь публичного сервитута - 18 247 кв.м

Местоположение: Российская Федерация, Ивановская обл., г. Иваново, ул. Ташкентская, ул. Станкостроителей

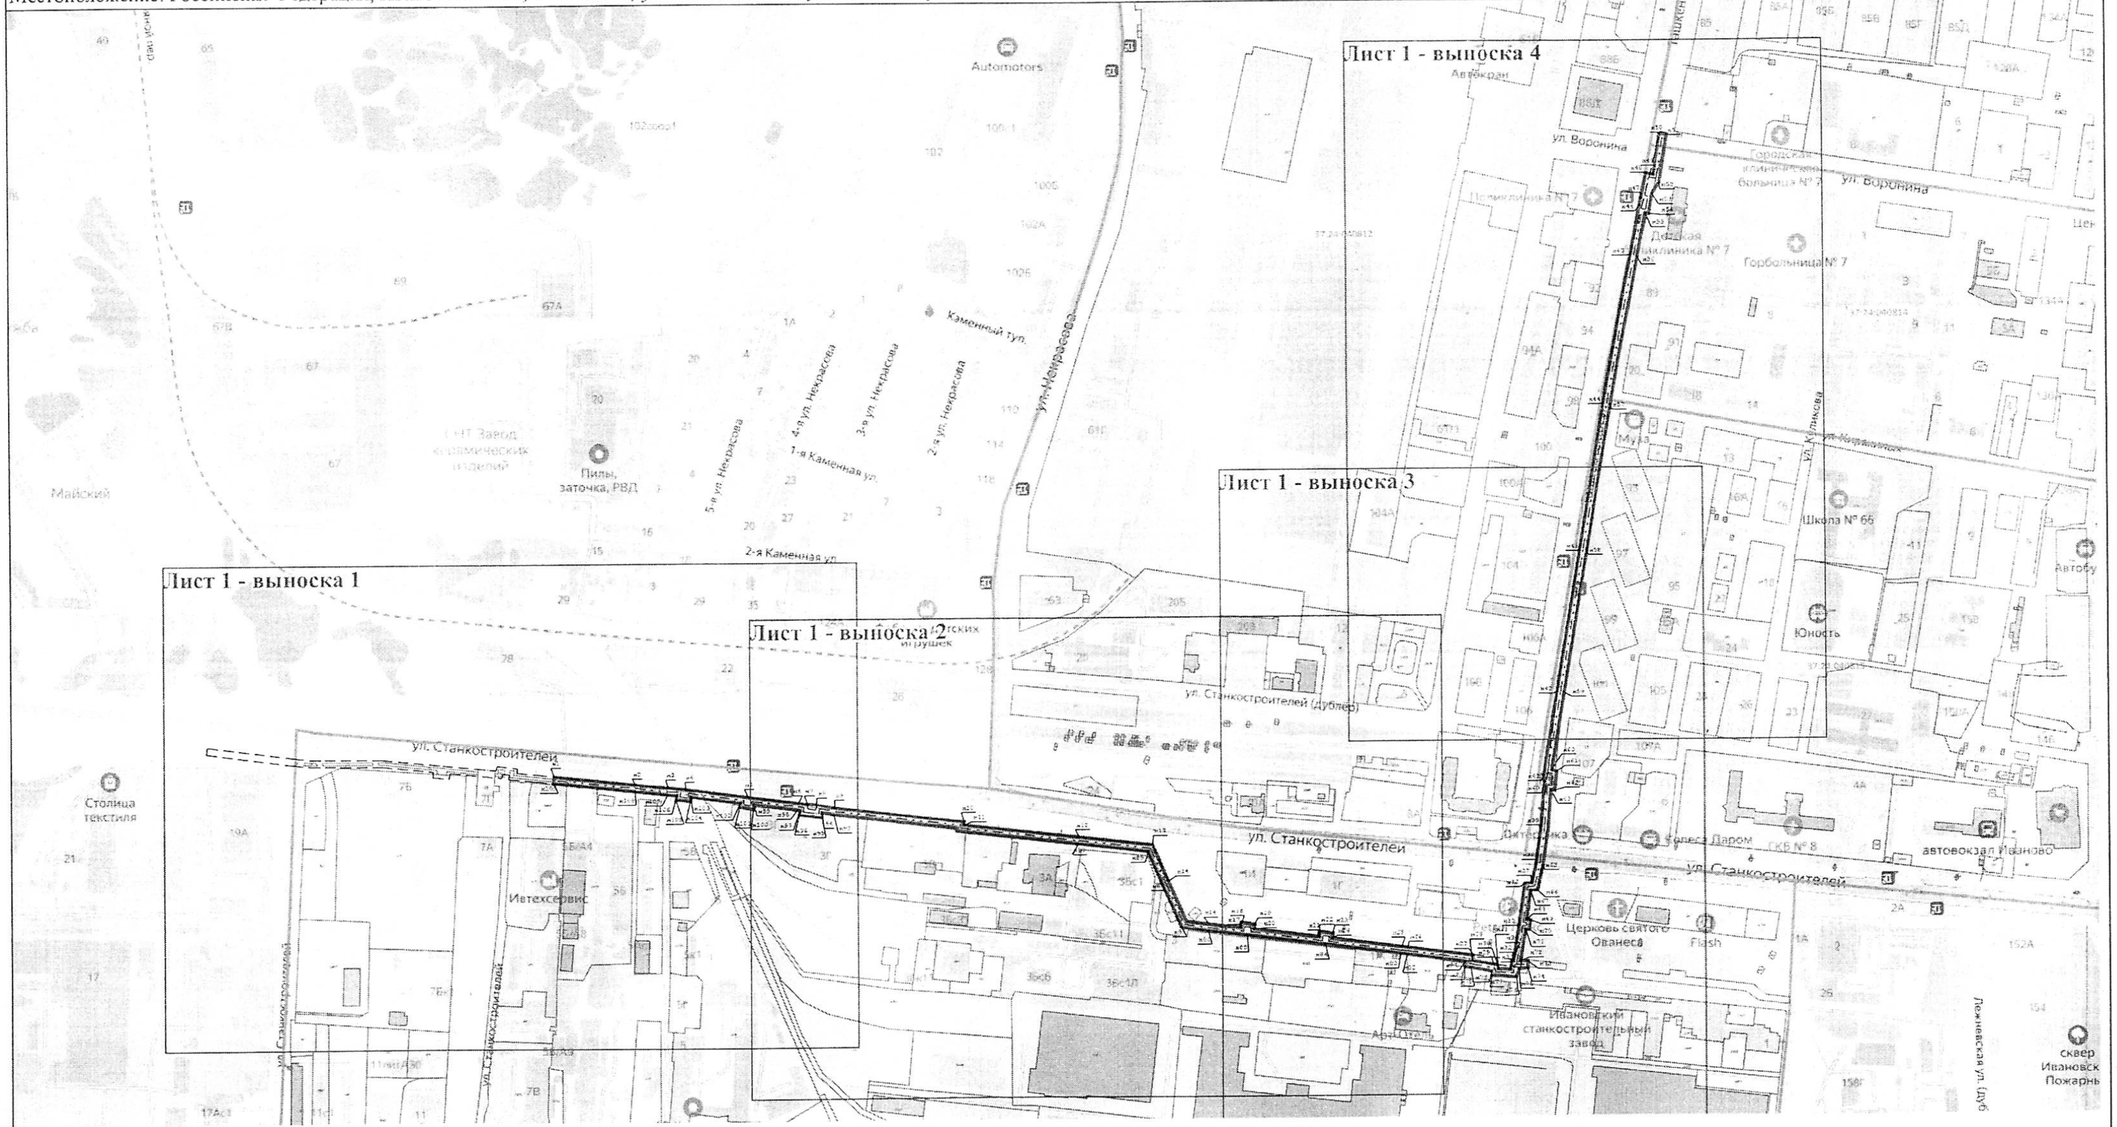
Лист 1 - выноска 1
Лист 1 - выноска 2
Лист 1 - выноска 3
Лист 1 - выноска 4
ул. Станкостроителей
ул. Станкостроителей (дублер)
ул. Некрасова
2-я ул. Некрасова
3-я ул. Некрасова
4-я ул. Некрасова
5-я ул. Некрасова
1-я Каменная ул.
2-я Каменная ул.
Каменный туп.
ул. Воронина
ул. Куликова
Лежневская ул. (дуб
Automotors
Пилы, заточка, РВД
Майский
Столица текстиля
Ивтехсервис
Автокран
Городская клиническая больница № 7
Поликлиника № 7
Детская поликлиника № 7
Горбольница № 7
Школа № 66
Юность
Муза
Аптека
Колеса Даром
СКБ № 8
автовокзал Иваново
Церковь святого Ованеса
Flash
Ивановский станкостроительный завод
Арт Отель
сквер Ивановских Пожарных
Автобу

Условные обозначения:

- Ось тепловой трубопроводной сети
- Граница земельного участка, кадастровый номер или обозначение земельного участка
- Номер характерной новой точки границы публичного сервитута
- Проектная граница публичного сервитута
- Граница кадастрового квартала

Масштаб 1:6 000

Начальник управления архитектуры
и градостроительства Администрации
города Иванова-главный архитектор города
Н.В. Петрова
«12» 02 2024 г.