Приложение 1 к постановлению Администрации города Иванова
от 23.04.2024 № 850

СХЕМА РАСПОЛОЖЕНИЯ ЗЕМЕЛЬНОГО УЧАСТКА

Общая площадь публичного сервитута – 3138 кв.м

Местоположение: Российская Федерация, Ивановская обл., г. Иваново, по ул. Дзержинского, от т/к В-59 до т/к В-63

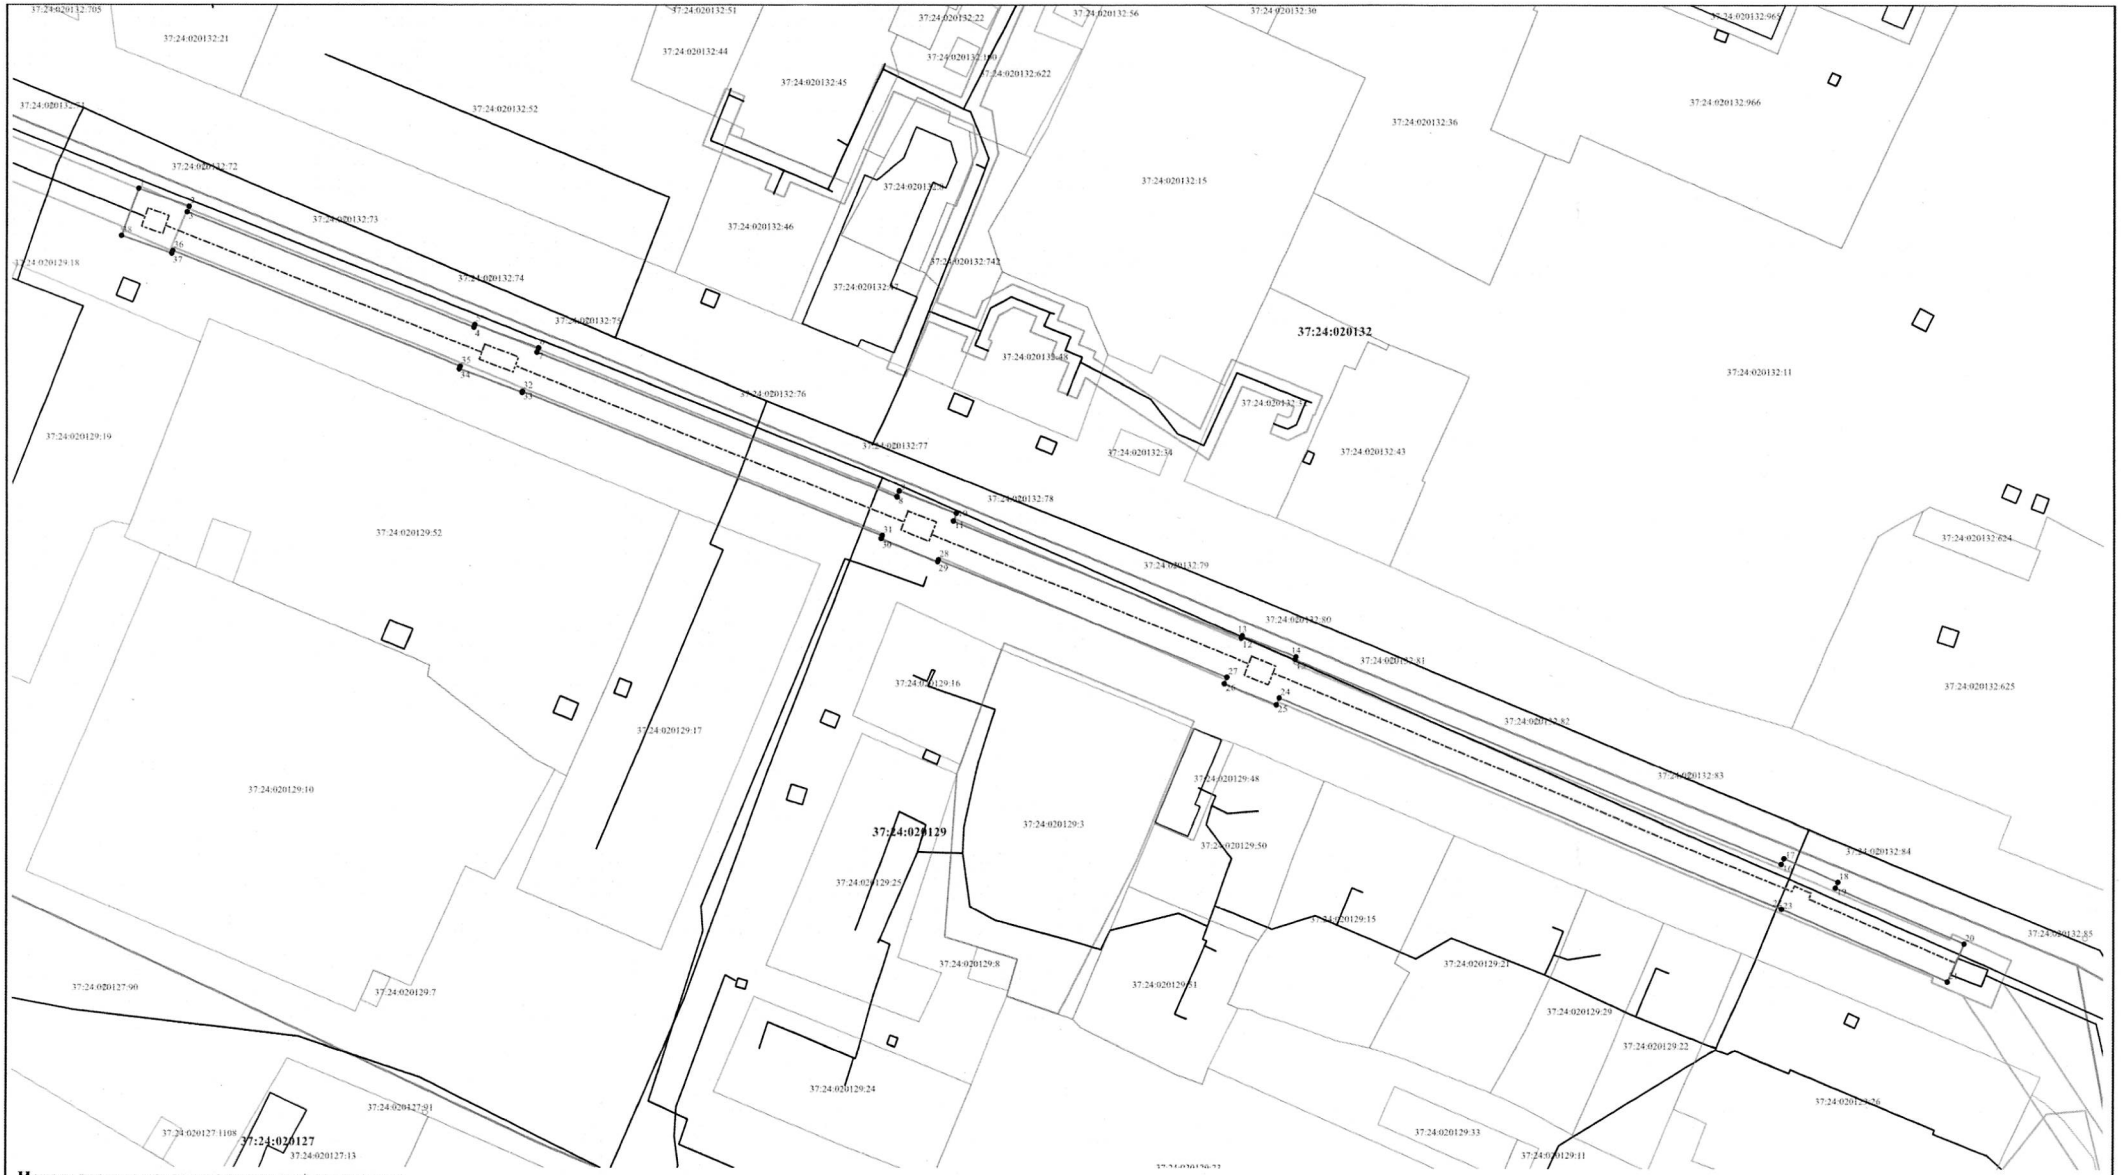

Используемые условные знаки и обозначения:

- ——— – проектные границы публичного сервитута;
- ●1 – характерная точка границы публичного сервитута;
- –·–·–·– – ось тепловой сети, для которой устанавливается публичный сервитут;
- ——— – границы земельных участков;
- ——— – границы зон с особыми условиями использования территорий;
- ——— – границы зон действия публичных сервитутов по сведениям ЕГРН;
- ——— – границы кадастровых кварталов;
- ——— – границы объектов капитального строительства;

37:24:020129:3 – надпись кадастрового номера земельного участка;
37:24:020129 – надпись кадастрового квартала.

Начальник управления архитектуры
и градостроительства Администрации
города Иванова-главный архитектор города
_____ Н.В. Петрова
«10» 04 2024 г.