Приложение 1 к постановлению Администрации города Иванова
от 21.05.2024 № 1010

СХЕМА РАСПОЛОЖЕНИЯ ЗЕМЕЛЬНОГО УЧАСТКА

Общая площадь публичного сервитута – 2040 кв.м

Местоположение: Российская Федерация, Ивановская обл., г. Иваново, по территории ТЭЦ-1

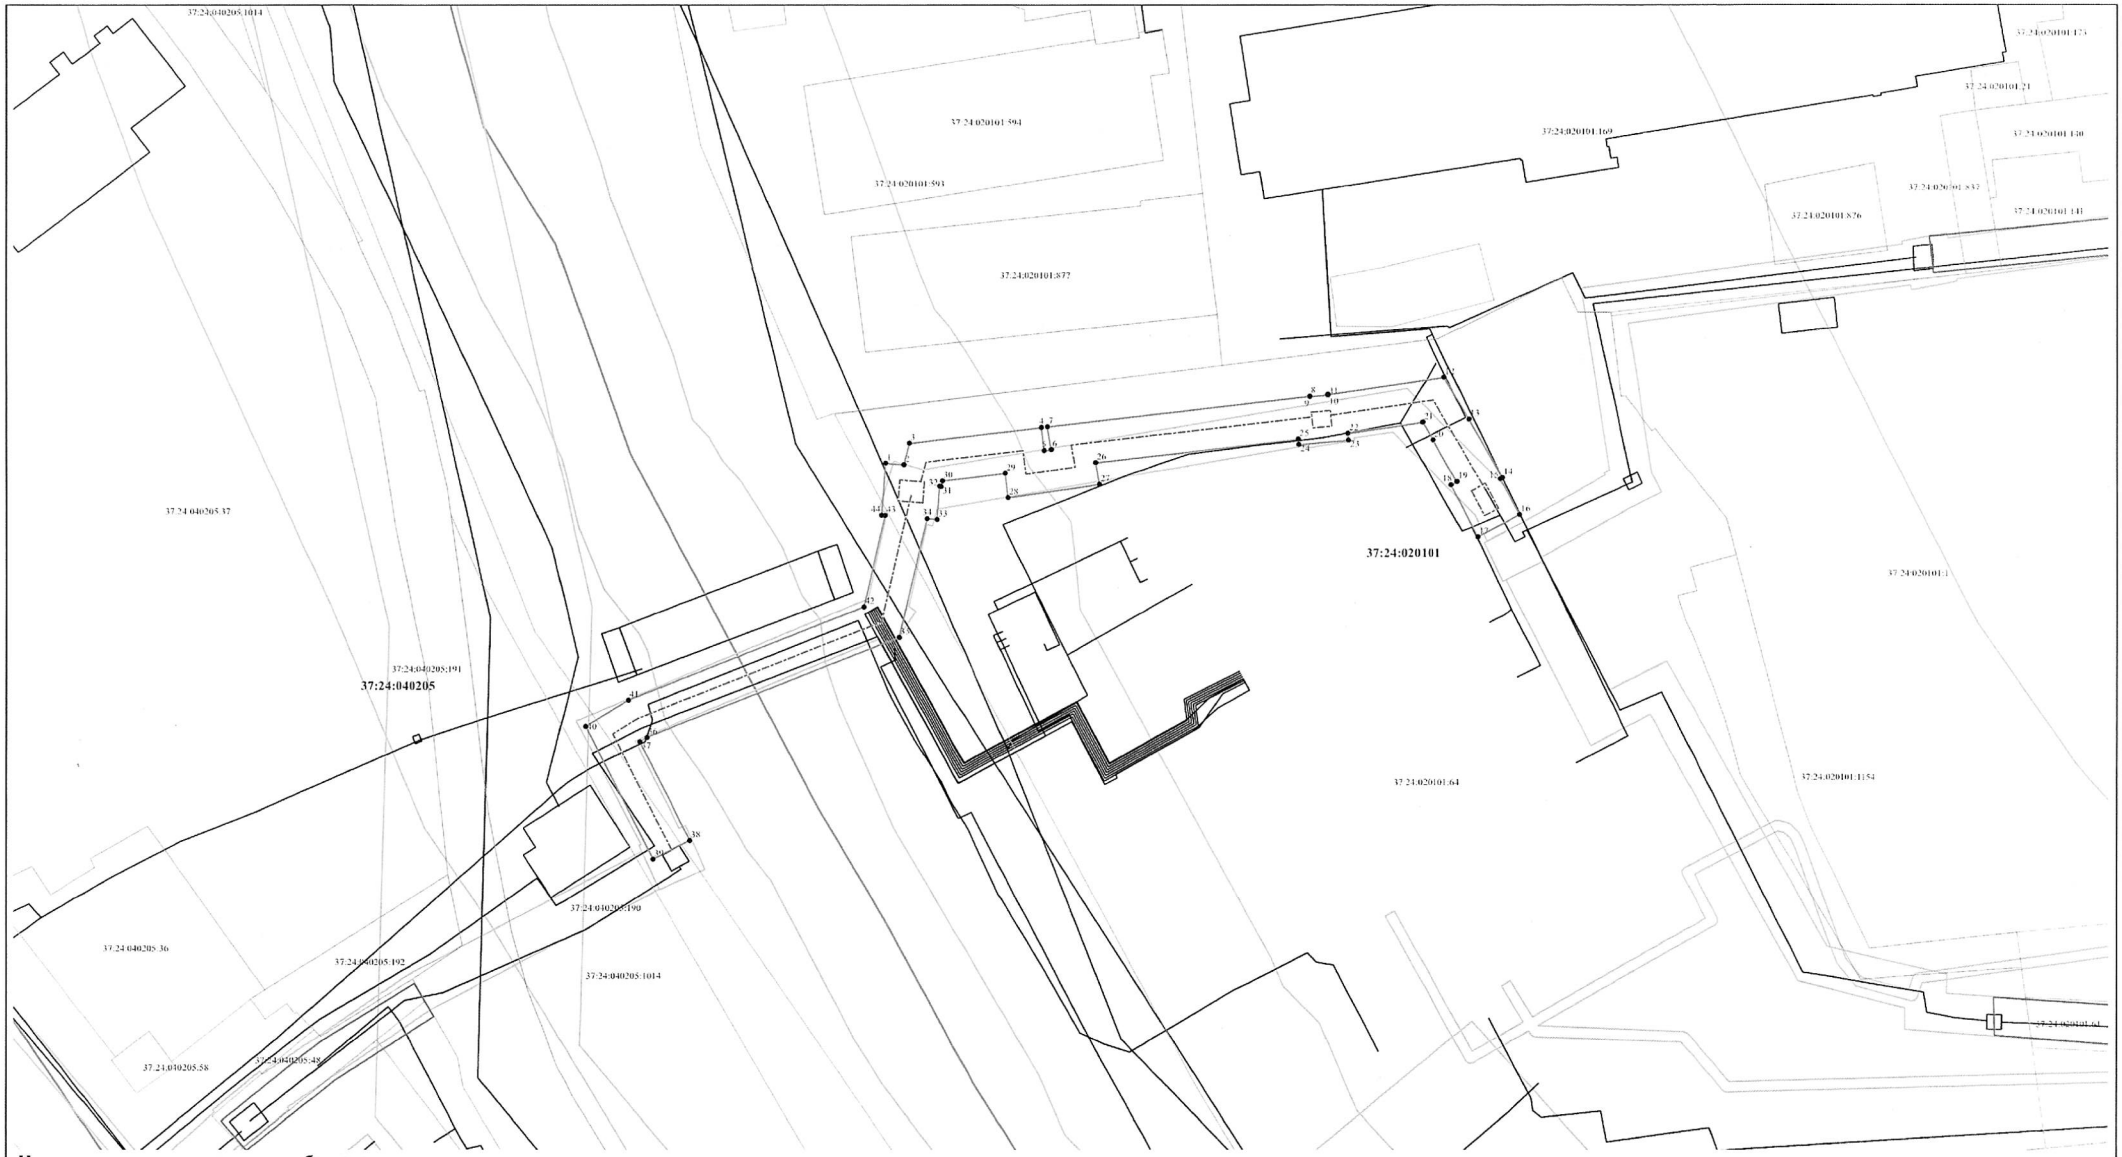

Используемые условные знаки и обозначения:

———— – проектные границы публичного сервитута;

• 1 – характерная точка границы публичного сервитута;

— · — · — · — – ось тепловой сети, для которой устанавливается публичный сервитут;

———— – границы земельных участков;

———— – границы зон с особыми условиями использования территорий;

———— – границы зон действия публичных сервитутов по сведениям ЕГРН;

———— – границы кадастровых кварталов;

———— – границы объектов капитального строительства;

37:24:020101:64 – надпись кадастрового номера земельного участка;

37:24:020101 – надпись кадастрового квартала.

Начальник управления архитектуры
и градостроительства Администрации
города Иванова-главный архитектор города
_____ Н.В. Петрова
«13» 05 2024 г.