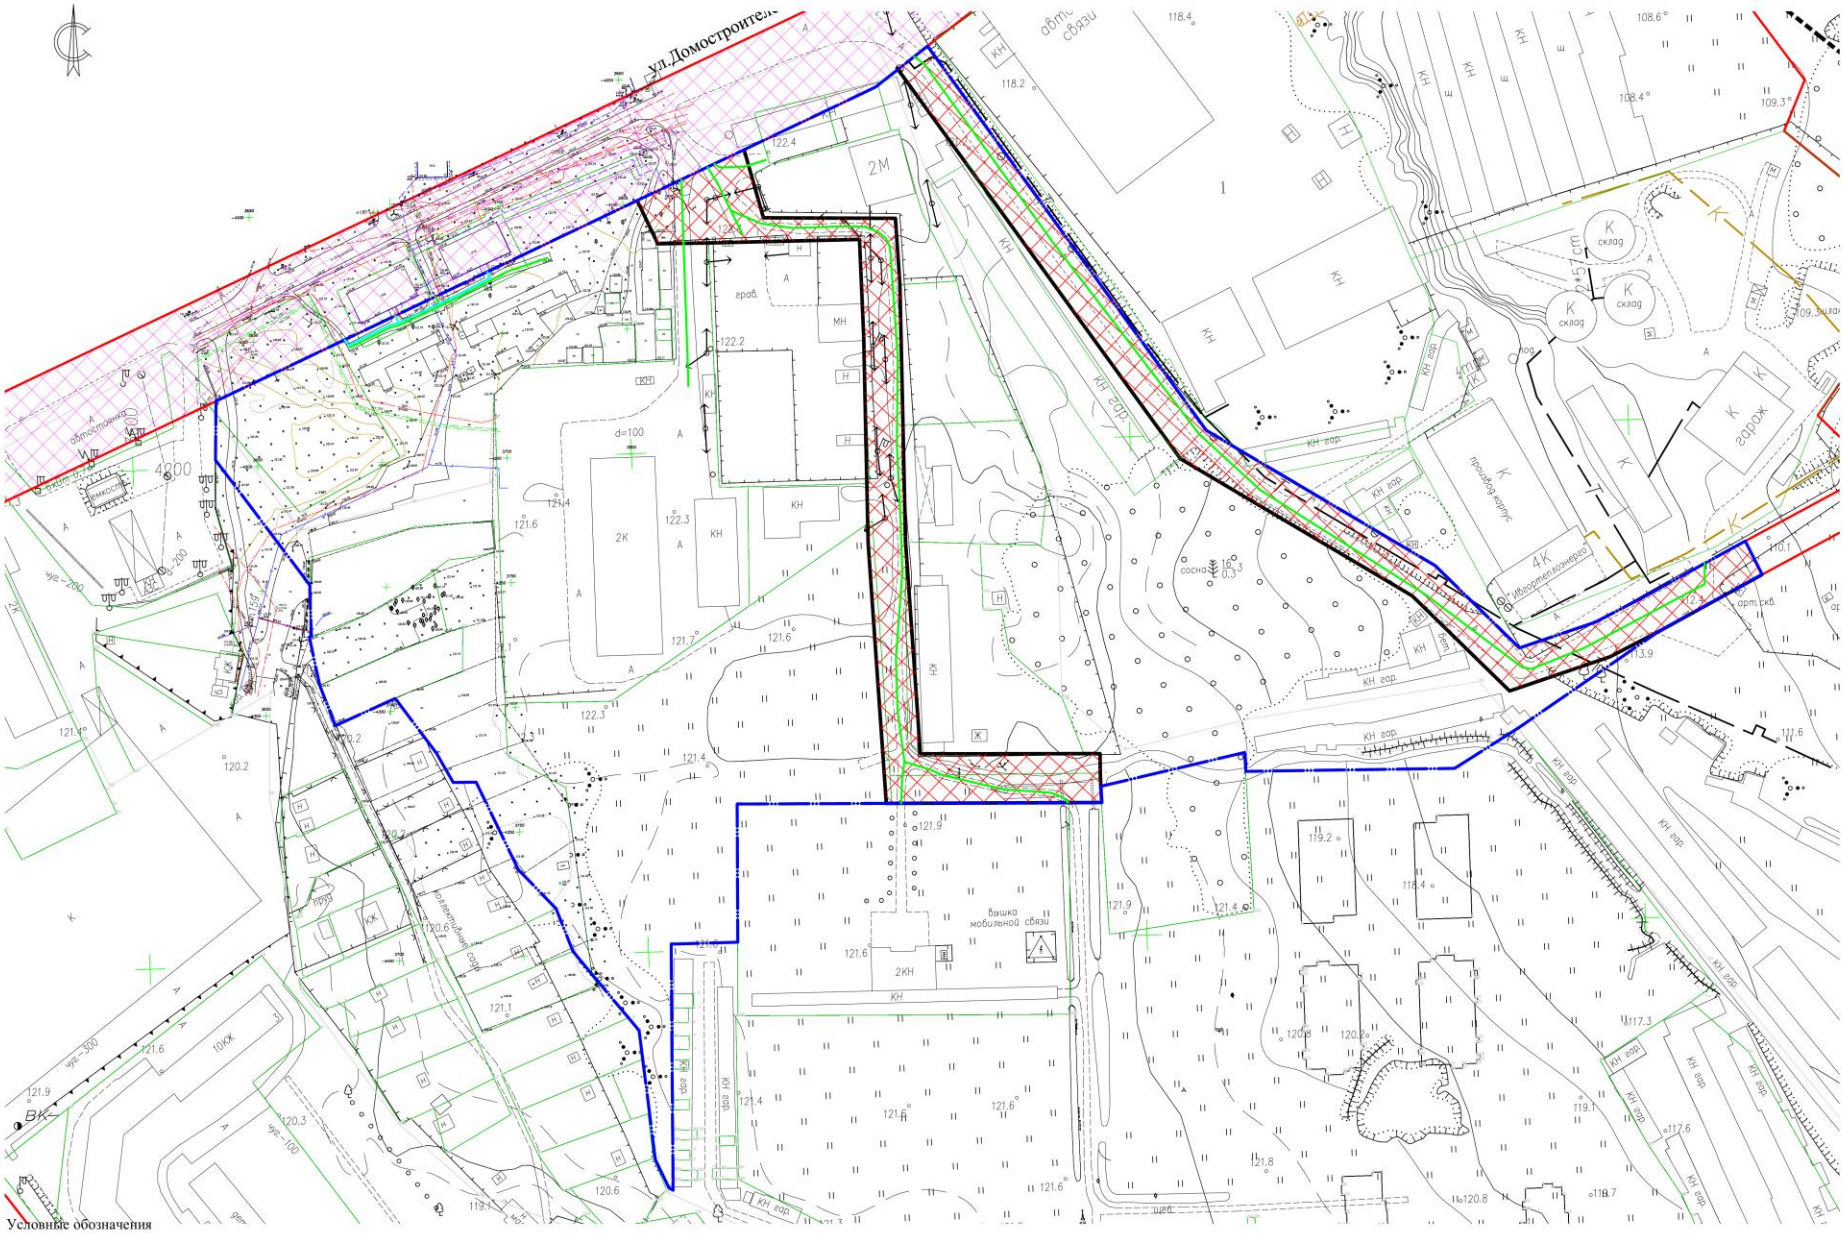
ул.Домостроителей
автостоянка
емкость
4200
2М
2К
2КН
4К
Ивортеплоэнерго
производ корпус
гараж
склад
1
гр.
КН
МН
КН гар.
вышка мобильной связи
сосна
коллективные сад
10КЖ
d=100
122.4
122.2
122.3
121.4
121.6
121.7
121.9
118.4
118.2
108.6
108.4
109.3
113.9
110.1
111.6
119.2
117.3
117.6
119.1
119.7
120.2
120.3
120.6
120.8
121.1
121.8

Условные обозначения

🟦	Граница проекта планировки территории
▨	Магистральная дорога регулируемого движения
▨	Дороги местного значения, проезды
🟩	Линии движения личного автомобильного транспорта (существующие)
🟦	Пешеходные направления (существующие)

Заказчик: Петросян О.В.

Изм.	Кол.уч.	Лист	№ док.	Подп.	Дата
Разработал		Деревягина			10.08.22
Проверил		Деревягина			10.08.22
Н. контр.		Деревягин			10.08.22
Утвердил		Деревягин			10.08.22

Проект внесения изменений в проект планировки территории города Иванова, ограниченной новым направлением дороги от Кохомского шоссе до реки Уводь, Кохомским шоссе, улицей Домостроителей, рекой Уводь, утвержденного постановлением Администрации города Иванова от 28.06.2017 №871 в части коммунально-складской зоны П-2

Стадия	Лист	Листов
П	2	

Материалы по обоснованию проекта планировки территории. Схема организации движения транспорта и пешеходовМ1:800

ПСК-Основа
г. Иваново

Копировал

A1