Приложение 1 к постановлению
Администрации города Иванова
от 04.07.2024 № 1305

Графическое описание местоположения границ публичного сервитута, устанавливаемого на период эксплуатации сооружения с кадастровым номером 37:24:020101:412 (теплосеть от т/к А-25 до ППС-3/1)

Схема расположения границ публичного сервитута

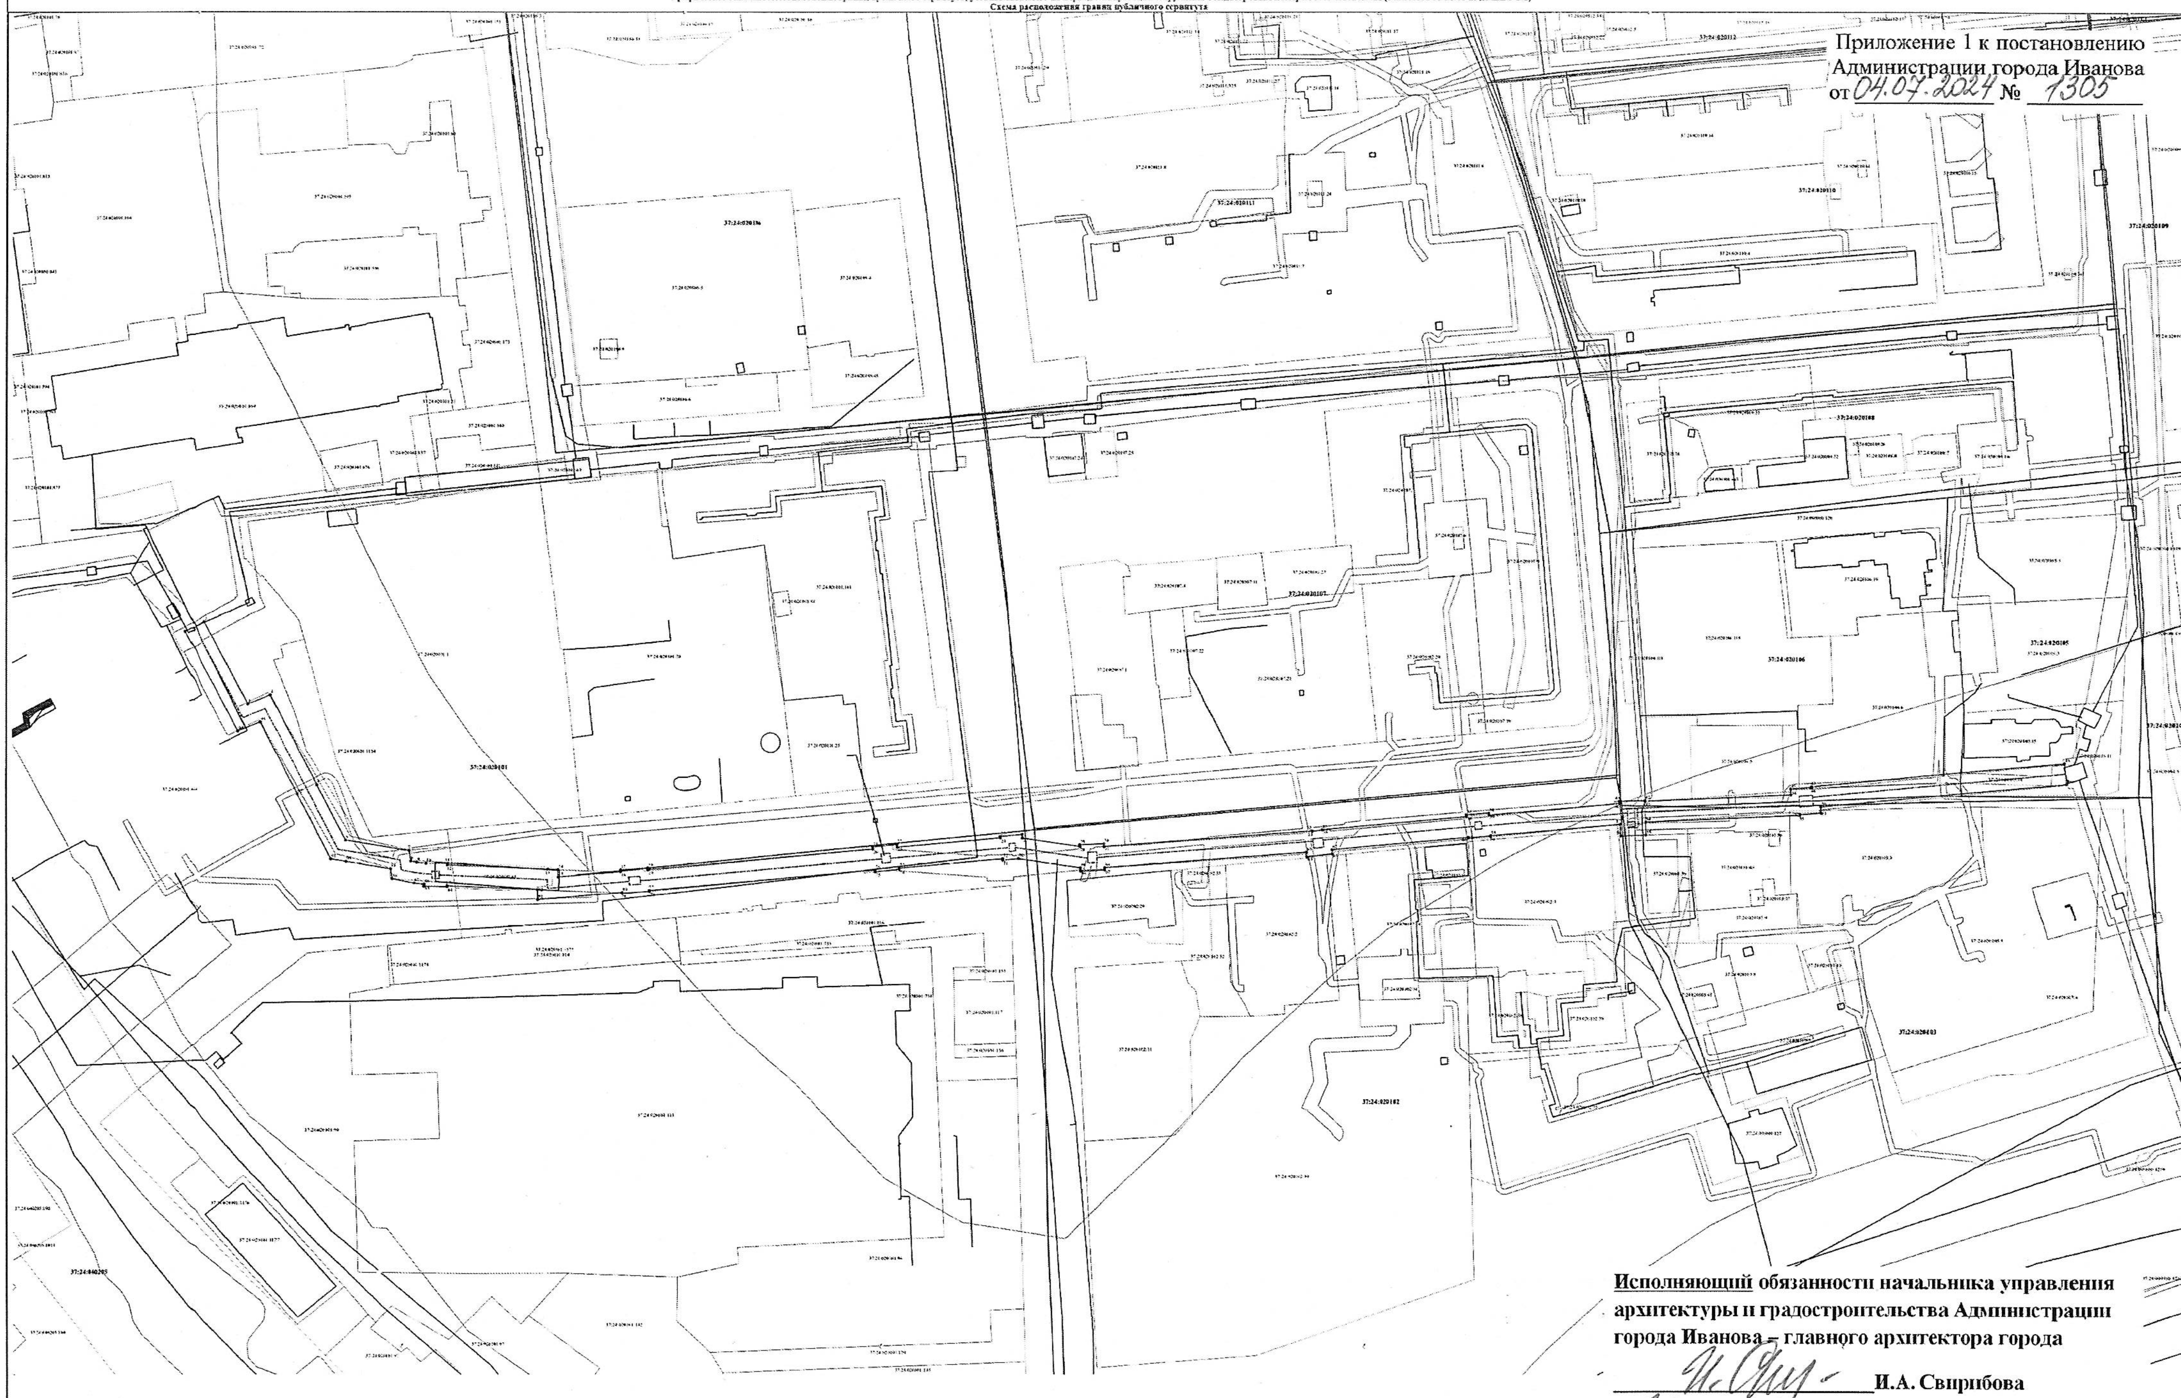

М 1:1000

Используемые условные знаки и обозначения:

– проектные границы публичного сервитута;
• 1 – характерная точка границы публичного сервитута;
– ось тепловой сети, для которой устанавливается публичный сервитут;
– границы земельных участков;
– границы зон с особыми условиями использования территорий;
– границы зон действия публичных сервитутов по сведениям ЕГРН;
– границы кадастровых кварталов;
– границы объектов капитального строительства;
37:24:020101:61 – надпись кадастрового номера земельного участка;
37:24:020101 – надпись кадастрового квартала.

Исполняющий обязанности начальника управления архитектуры и градостроительства Администрации города Иванова – главного архитектора города

_____________ И.А. Свирибова

«21» 06 2024г.