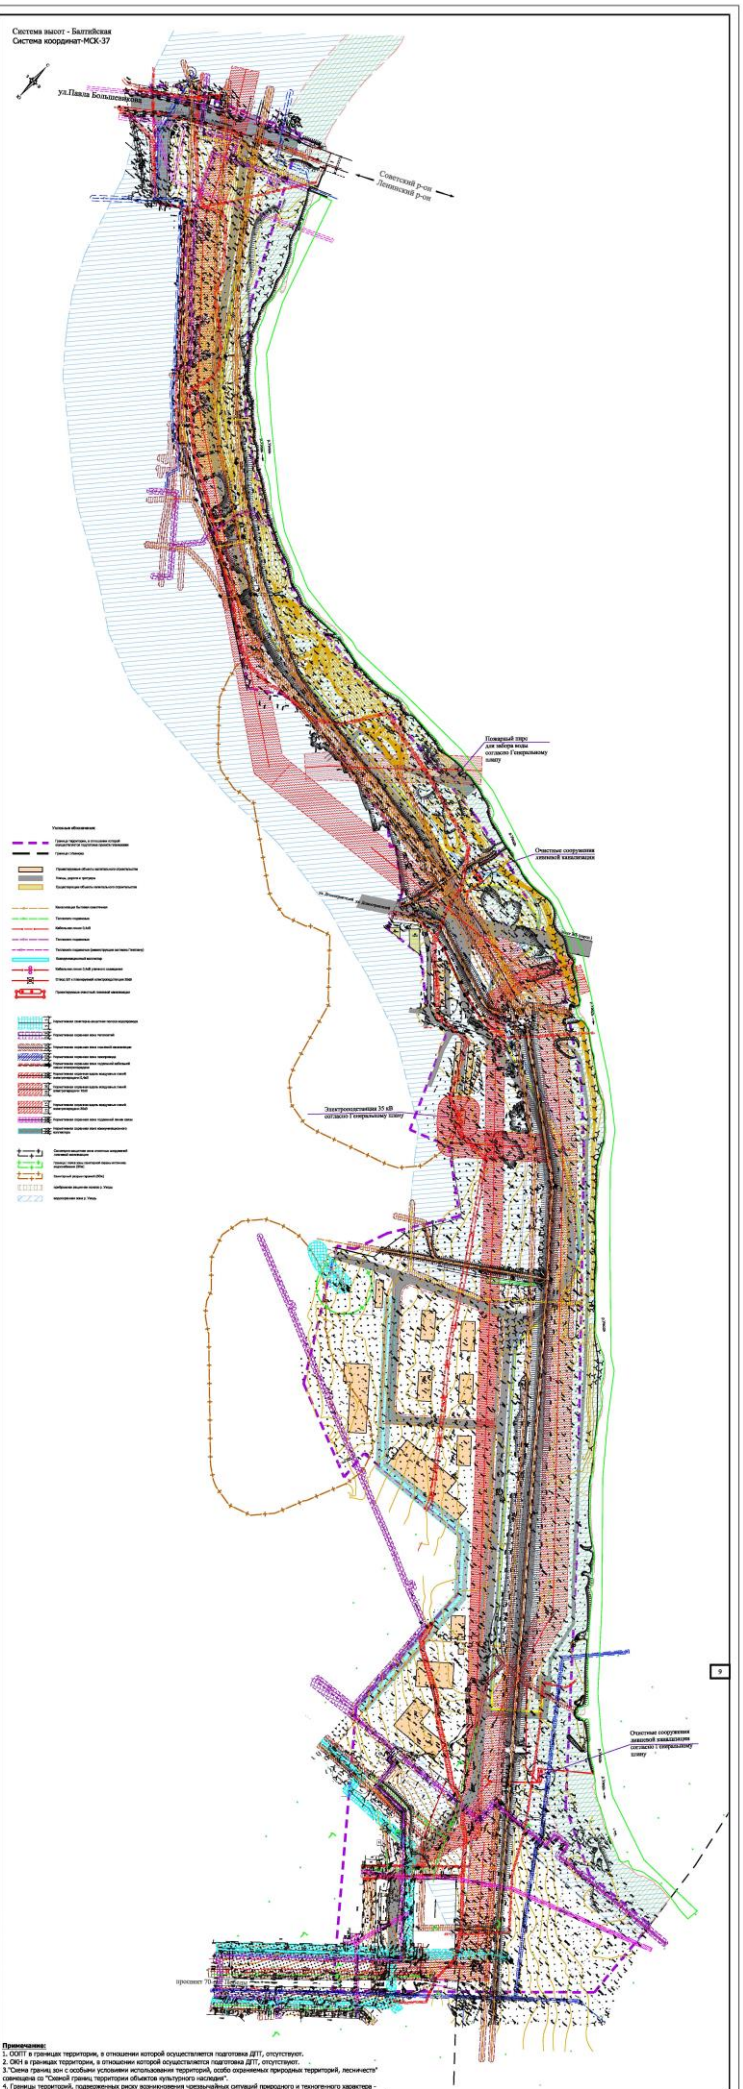


**Примечание:**

1. ООПТ в границах территории, в отношении которой осуществляется подготовка ДПТ, отсутствуют.
2. ОКН в границах территории, в отношении которой осуществляется подготовка ДПТ, отсутствуют.
3."Схема границ зон с особыми условиями использования территорий, особо охраняемых природных территорий, лесничеств" совмещена со "Схемой границ территории объектов культурного наследия".
4. Границы территорий, подверженных риску возникновения чрезвычайных ситуаций природного и техногенного характера - отсутствуют.
5."Схема границ зон с особыми условиями использования территорий, особо охраняемых природных территорий, лесничеств" совмещена со "Схемой границ территорий, подверженных риску возникновения чрезвычайных ситуаций природного и техногенного характера".
6.Территория, в отношении которой осуществляется подготовка ДПТ, полностью расположена в границах приаэродромной территории аэродрома Иваново (Южный), аэродрома Иваново (Южная), аэродрома Иваново Северный.
7.Приаэродромная полоса не устанавливается.
8.Границы лесничеств в границах территории, в отношении которой осуществляется подготовка ДПТ, отсутствуют.
9.Зоны с особыми условиями использования отражены на основании сведений, содержащихся в ГКН и Правилах землепользования и застройки города Иваново.

| | | | | | | 19-ПС-ППТ | | |
|---|---|---|---|---|---|---|---|---|
| | | | | | | Внесение изменений в документацию по планировке территории улично-дорожной сети города Иваново, соединяющей проспект 70 лет Победы и улицу Павла Большевикова | | |
| Изм. | Кол. | Лист | № док. | Подпись | Дата | | | |
| Разраб. | | Афанасьева | | | 05.24 | Материалы по обоснованию проекта планировки территории | Стадия | Лист | Листов |
| Пров. | | Калаева | | | 05.24 | | П | 1 | 1 |
| Н.контр. | | Калаева | | | 05.24 | Схема границ зон с особыми условиями использования территорий, особо охраняемых природных территорий, лесничеств, границ территорий, подверженных риску возникновения чрезвычайных ситуаций природного и техногенного характера, М 1:2000 | ООО "Ивановодпроект" | | |
| ГИП | | Калаева | | | 05.24 | | | | |

Инв. № подл. | Подп. и дата | Взам. инв. №

Согласовано

Формат А3х4