

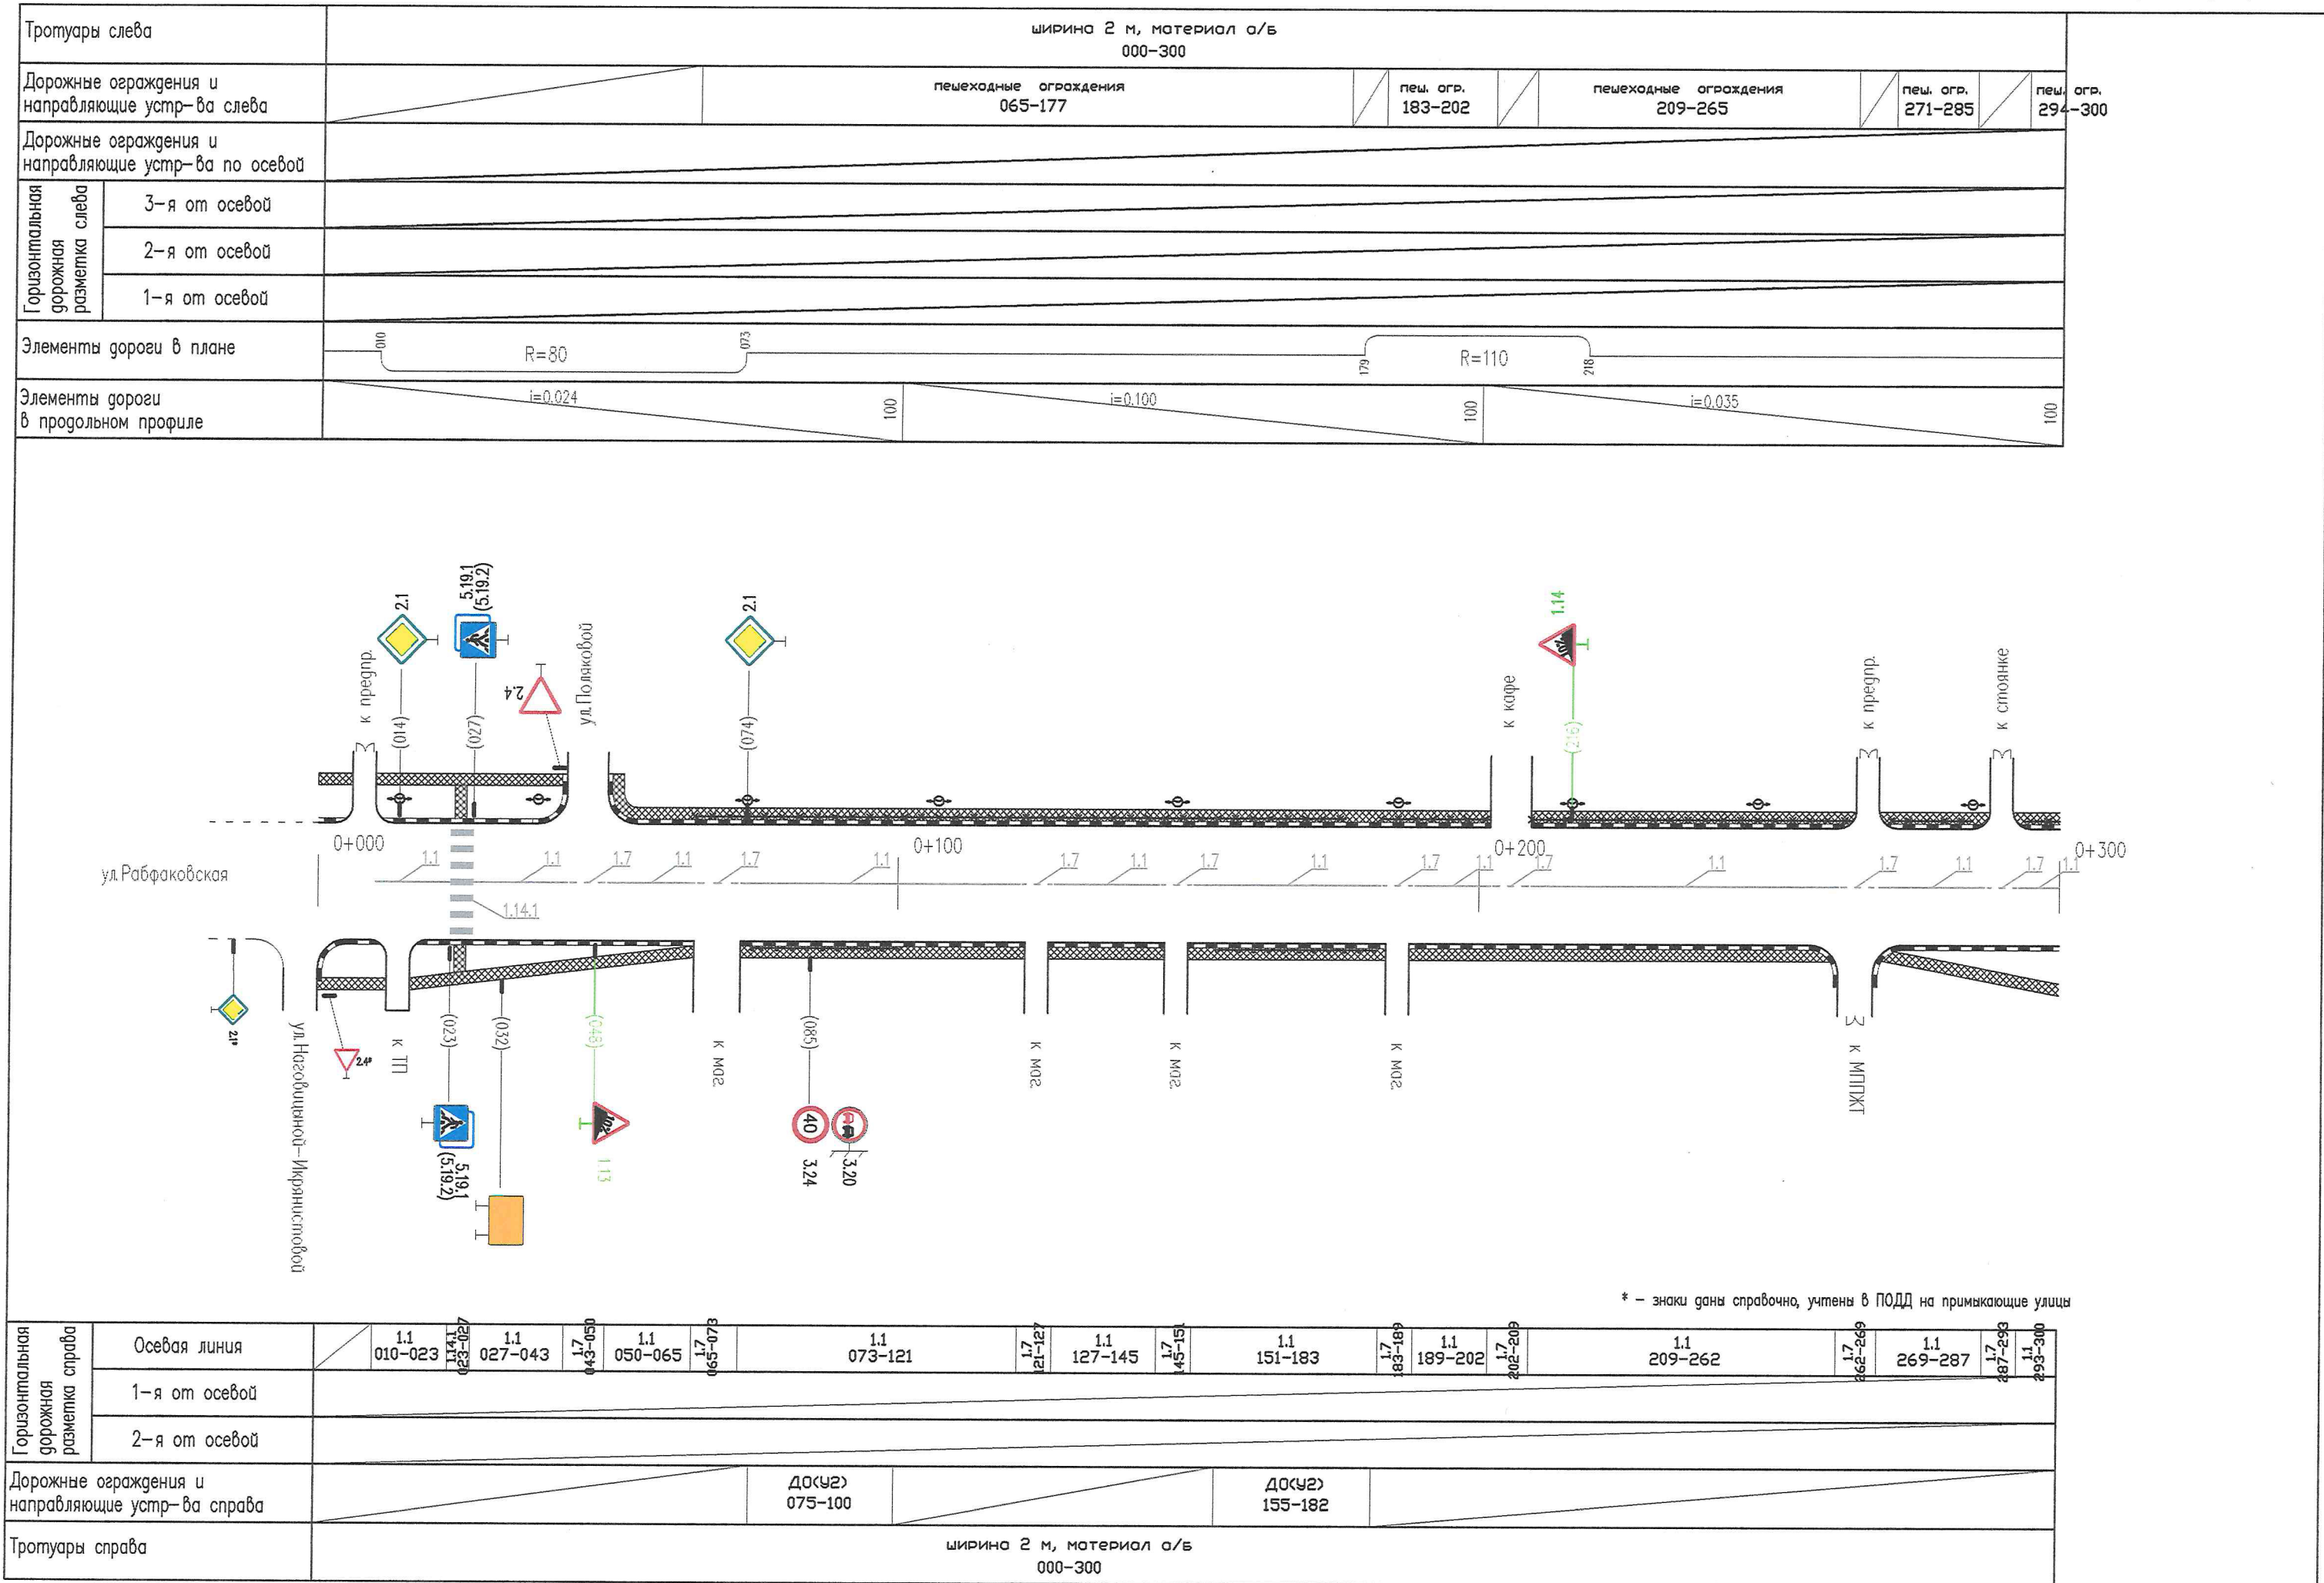
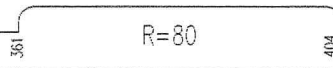


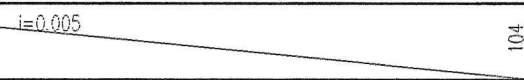

Тротуары слева	ширина 2 м, материал а/б 000-300	
Дорожные ограждения и направляющие устр-ва слева	пешеходные ограждения 300-368	пешеходные огражд 379-404
Дорожные ограждения и направляющие устр-ва по осевой		
Горизонтальная дорожная разметка слева	3-я от осевой	
	2-я от осевой	
	1-я от осевой	
Элементы дороги в плане		
Элементы дороги в продольном профиле		

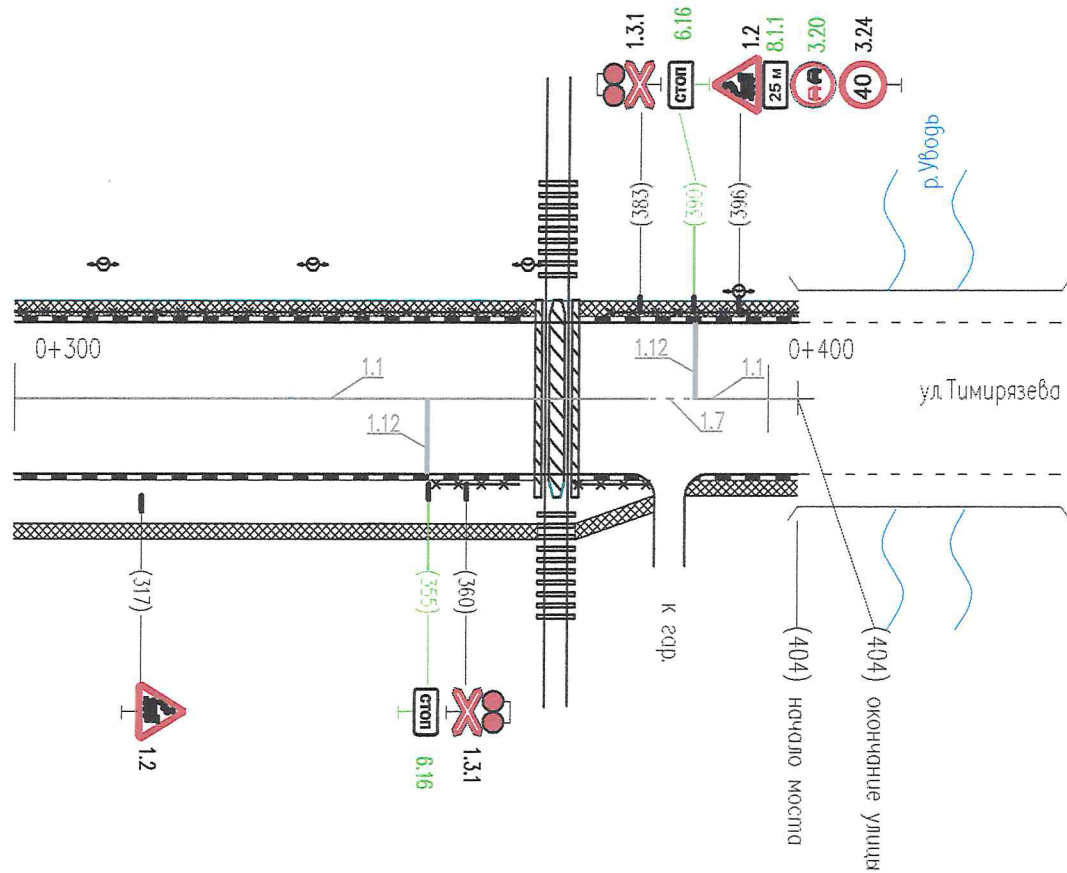

Горизонтальная дорожная разметка справа	Осевая линия	1.1 300-384	1.1 390-404
	1-я от осевой		
	2-я от осевой		
Дорожные ограждения и направляющие устр-ва справа	пешеходные ограждения 356-385		
Тротуары справа	ширина 2 м, материал а/б 300-404		