



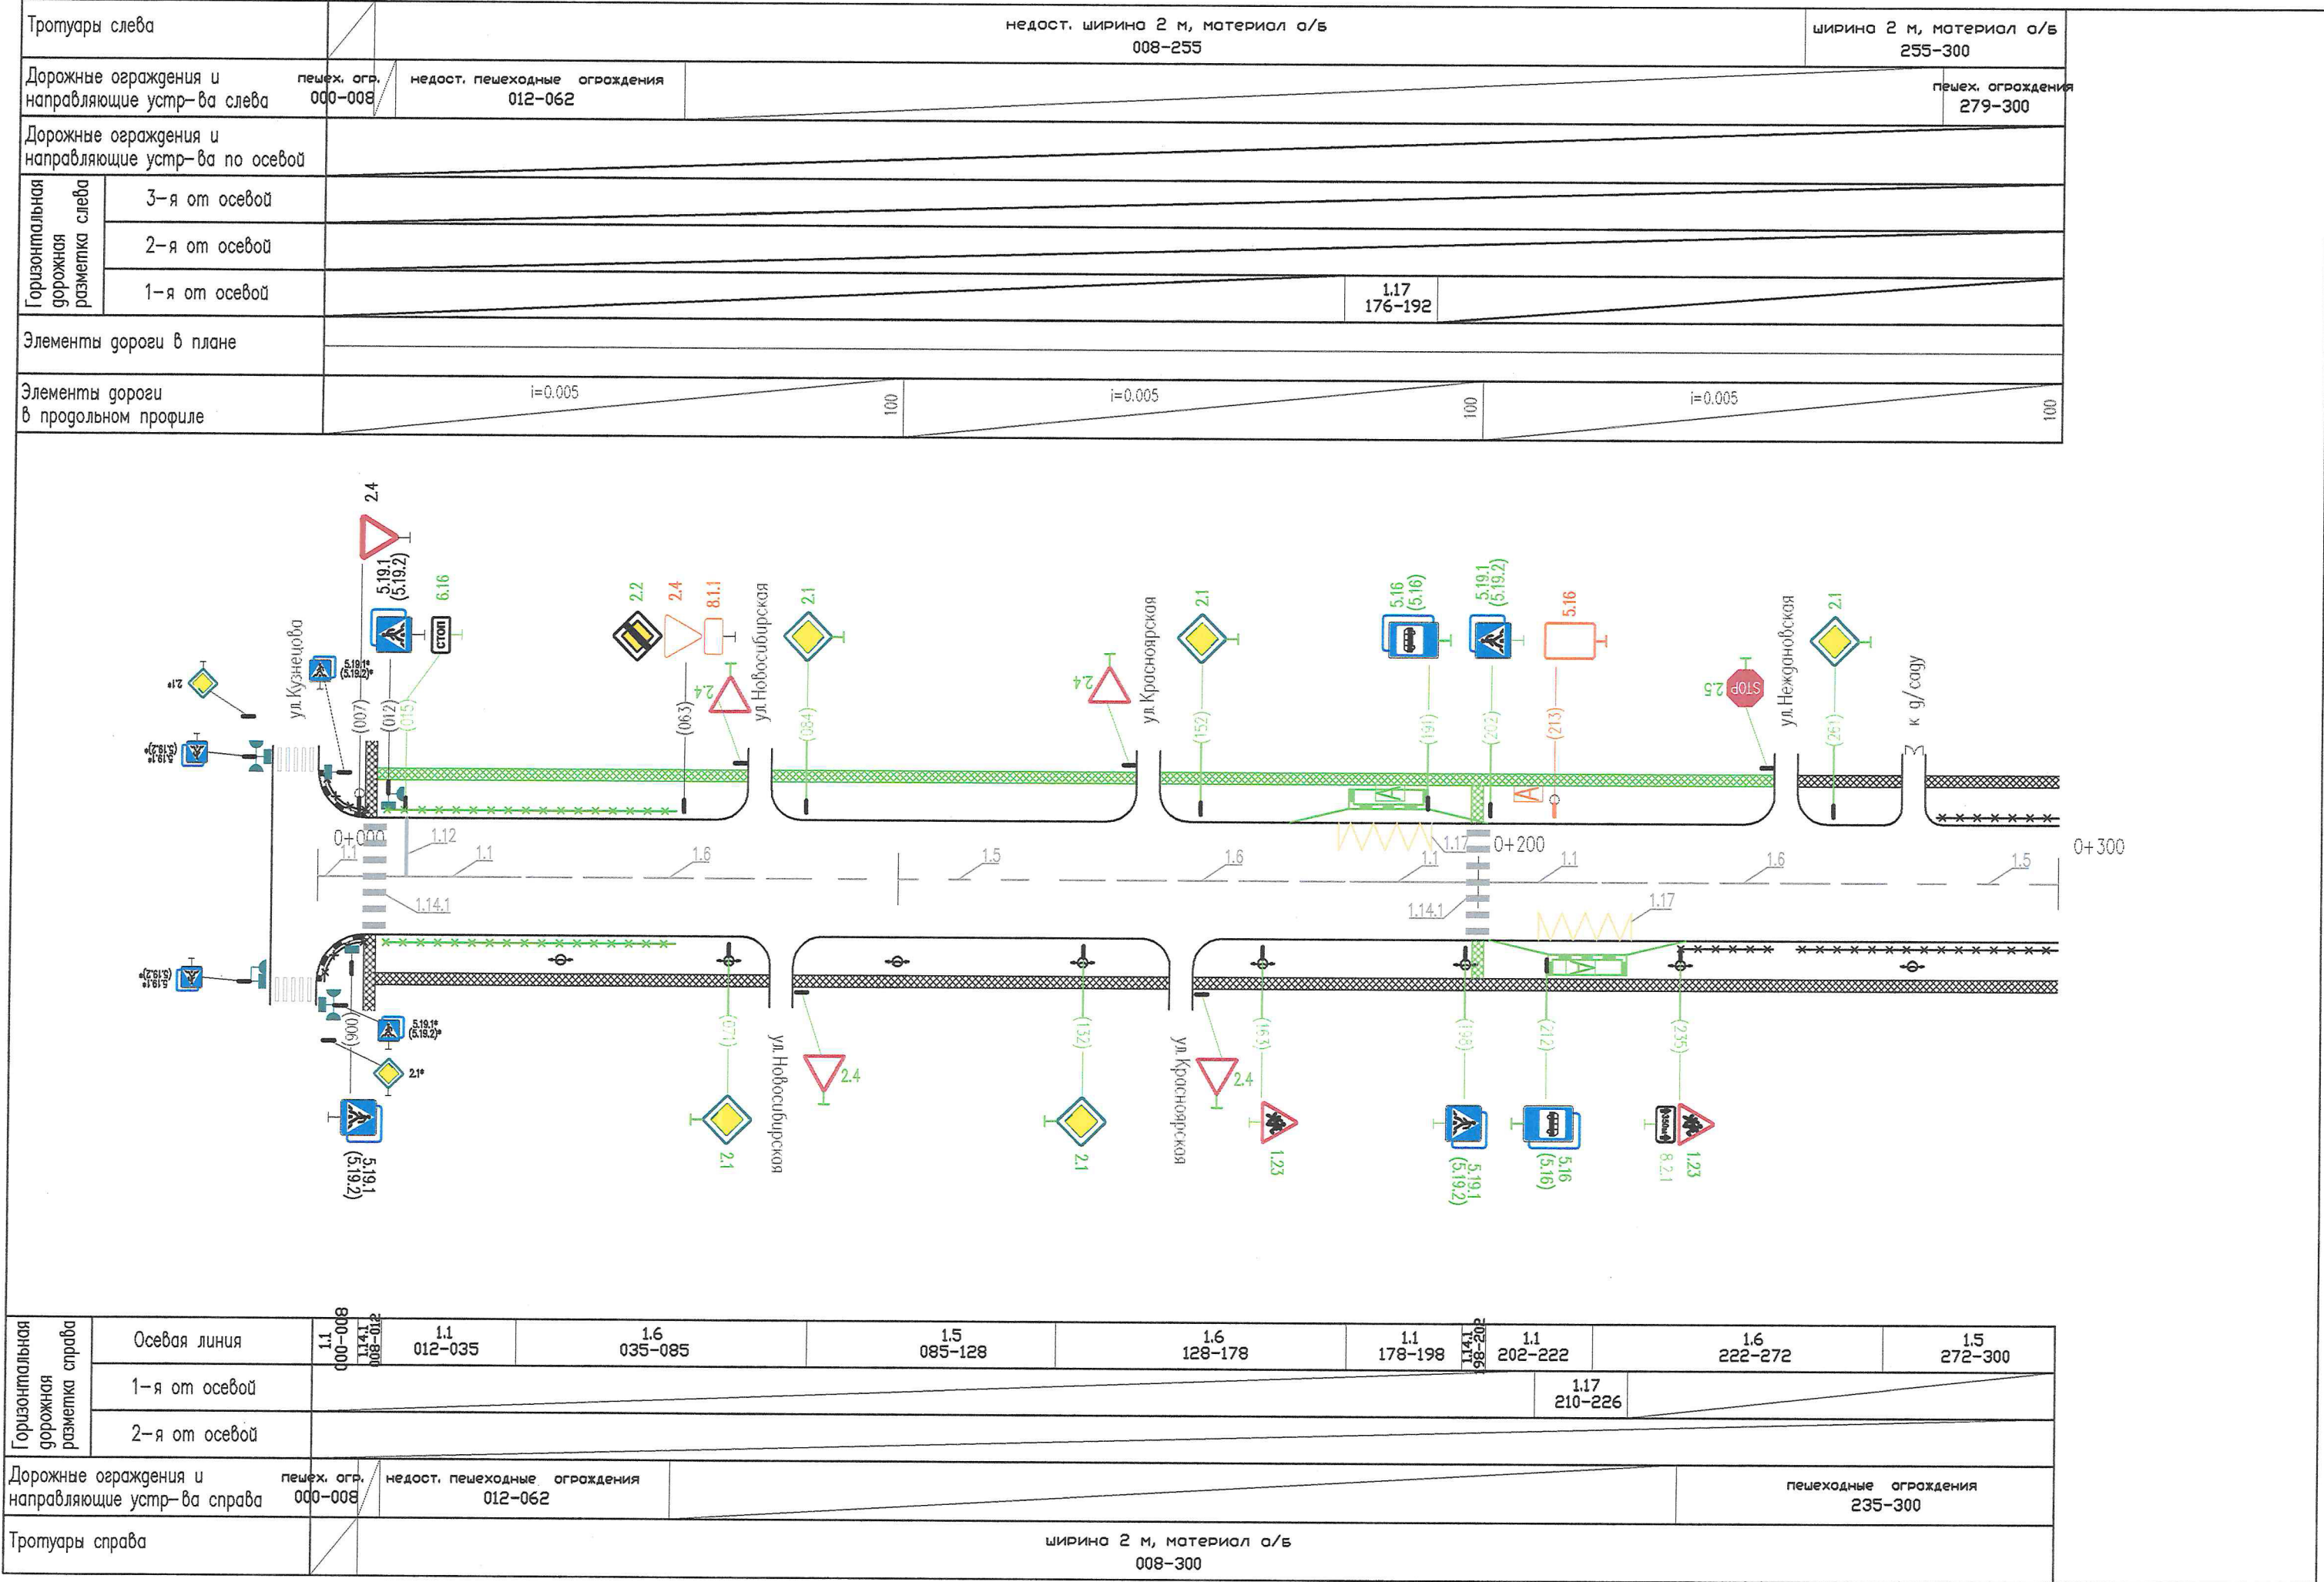

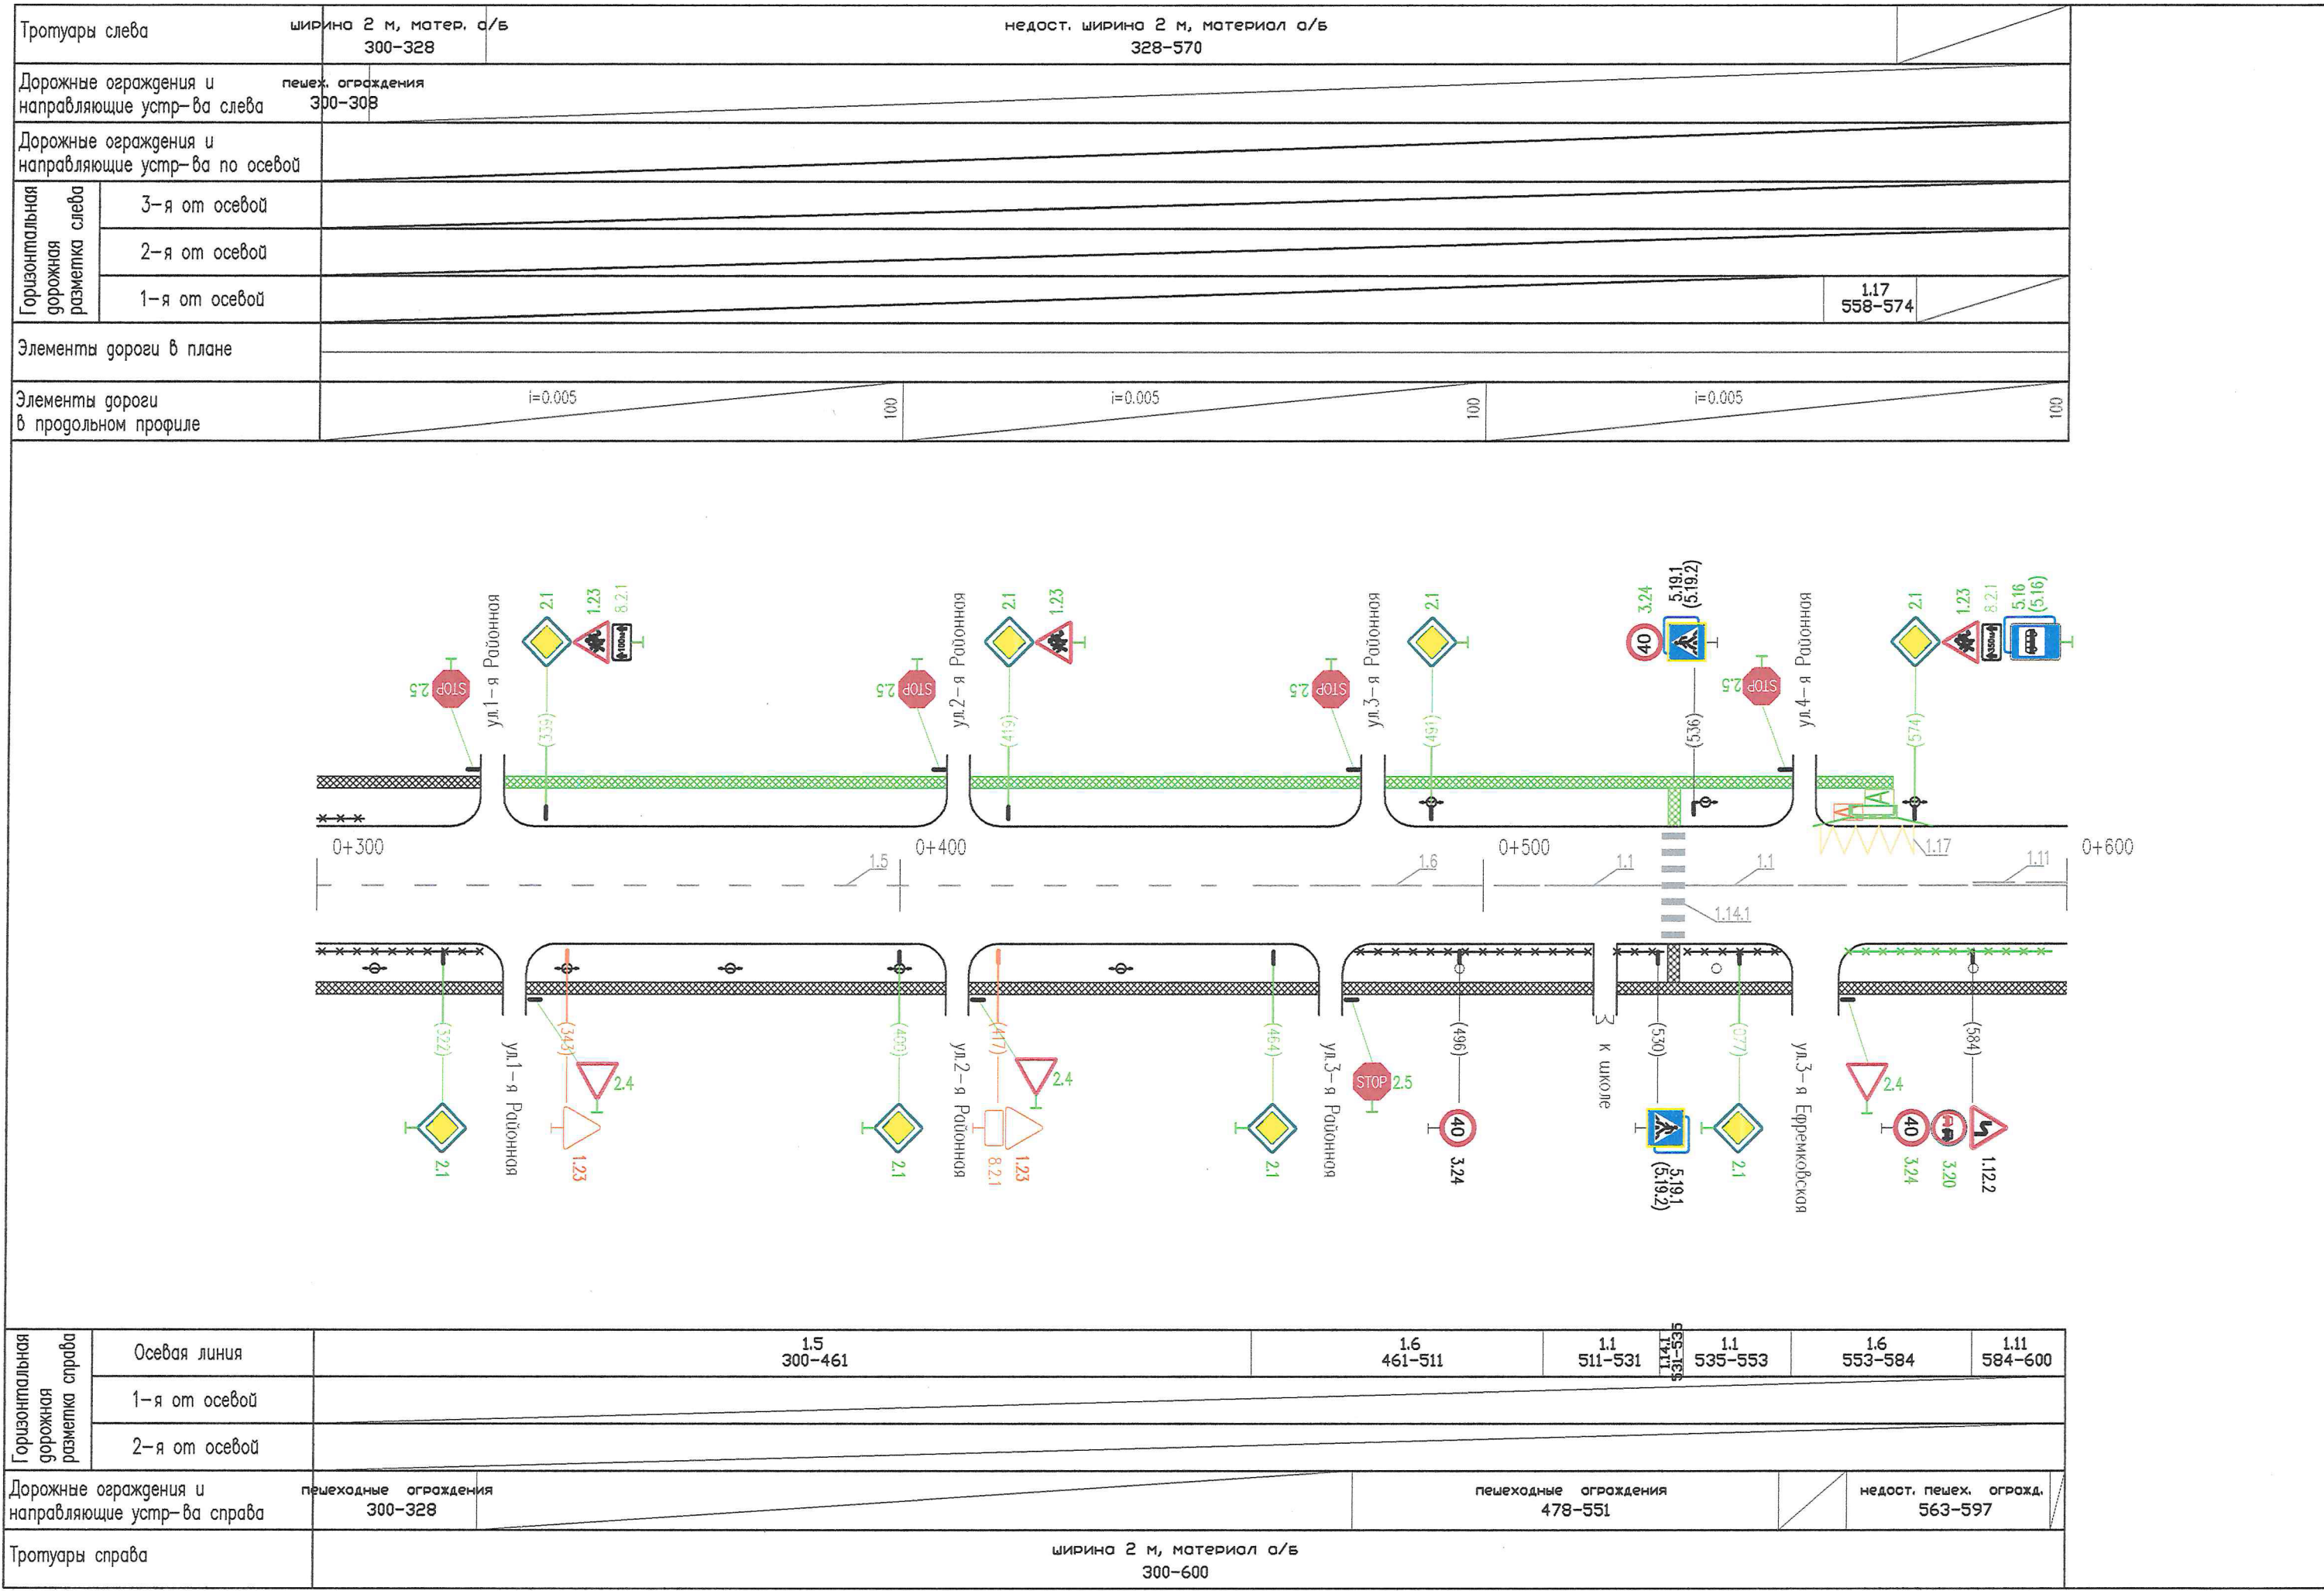

Тротуары слева											
Дорожные ограждения и направляющие устр-ва слева		СИГН. СТ. (3 шт.) 888-899									
Дорожные ограждения и направляющие устр-ва по осевой											
Горизонтальная дорожная разметка слева	3-я от осевой										
	2-я от осевой										
	1-я от осевой										
Элементы дороги в плане											
Элементы дороги в продольном профиле											
Горизонтальная дорожная разметка справа	Осевая линия	1.11 600-631	1.7 631-641	1.1 641-700	1.1 706-769	1.7 769-786	1.1 786-852	1.1 860-880	1.1 886-899		
	1-я от осевой										
	2-я от осевой										
Дорожные ограждения и направляющие устр-ва справа		СИГН. СТ. (8 шт.) 881-899									
Тротуары справа		ширина 2 м, материал о/б 600-899									